

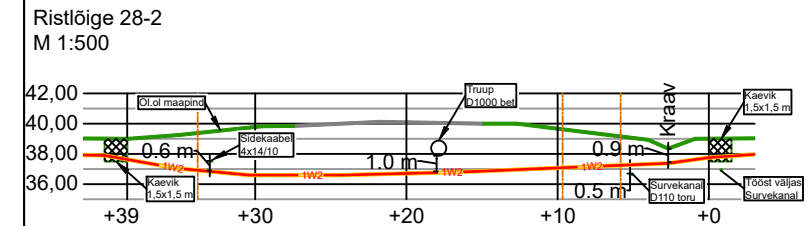
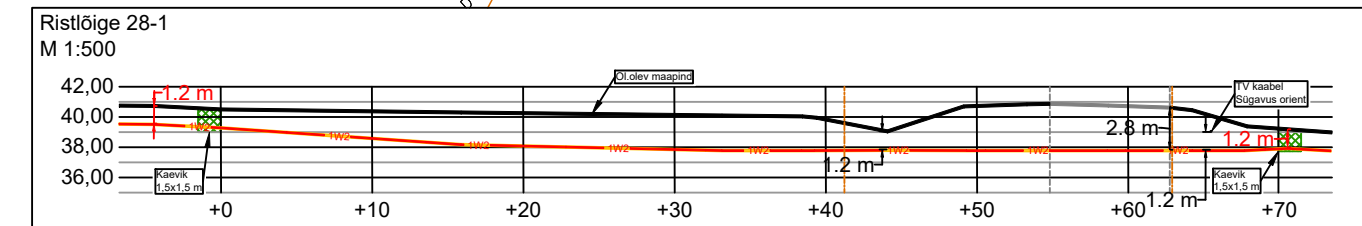
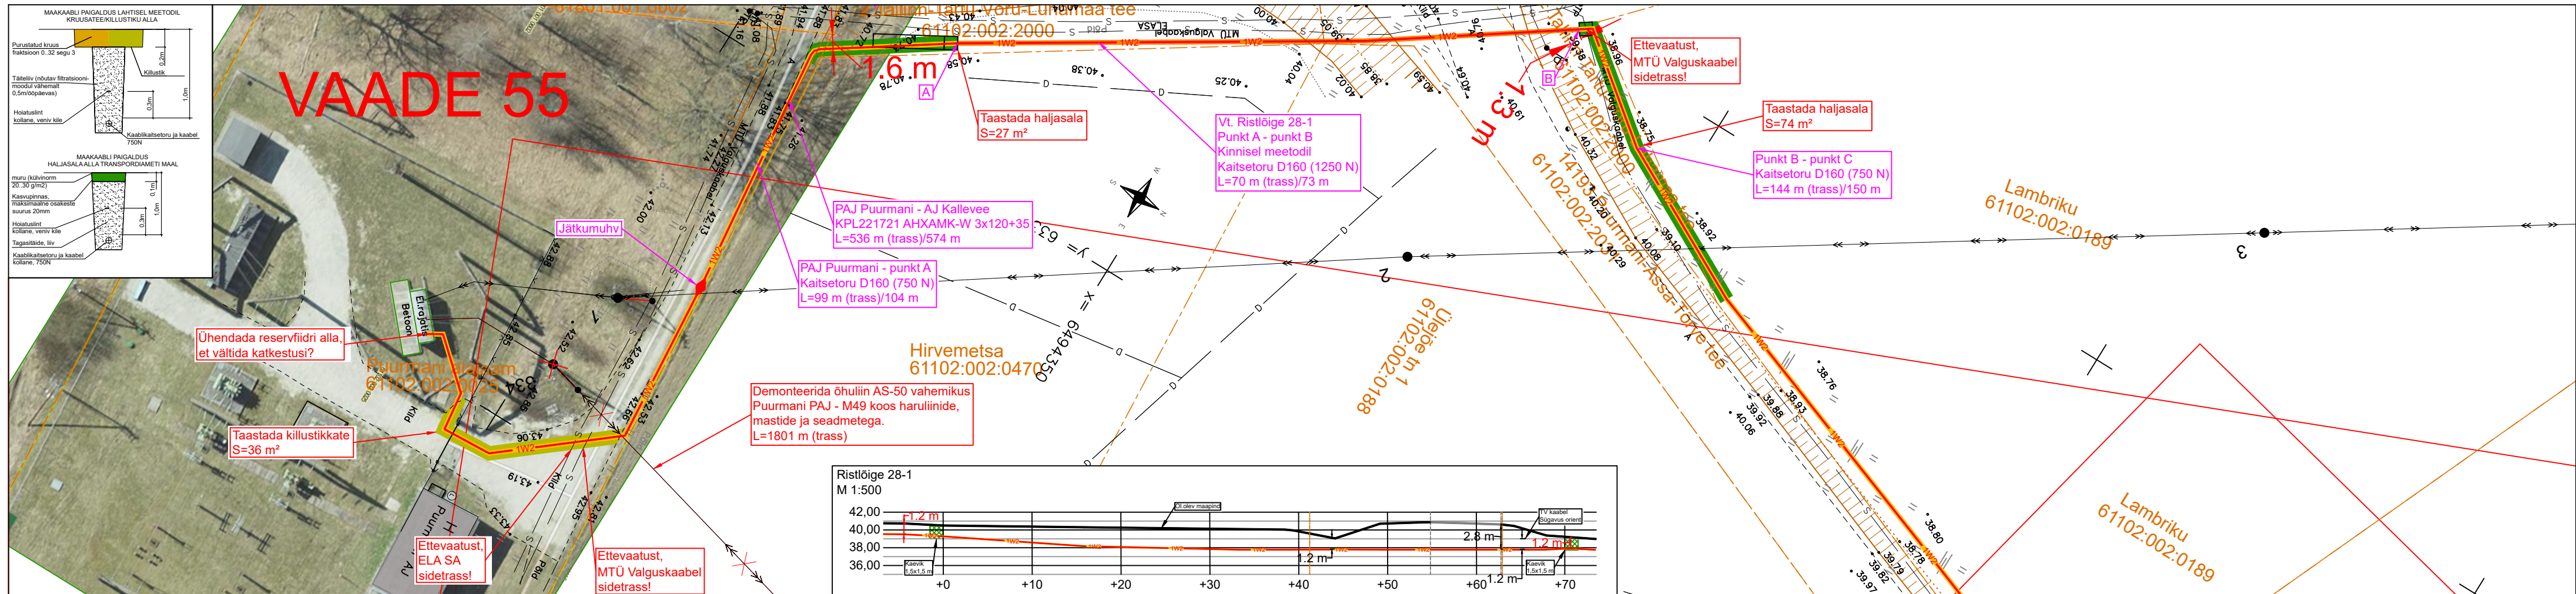


VAADE 55

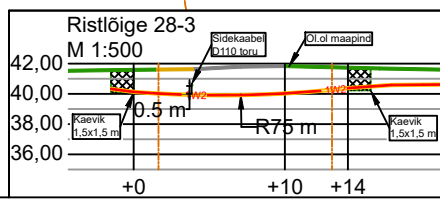

VAADE 56

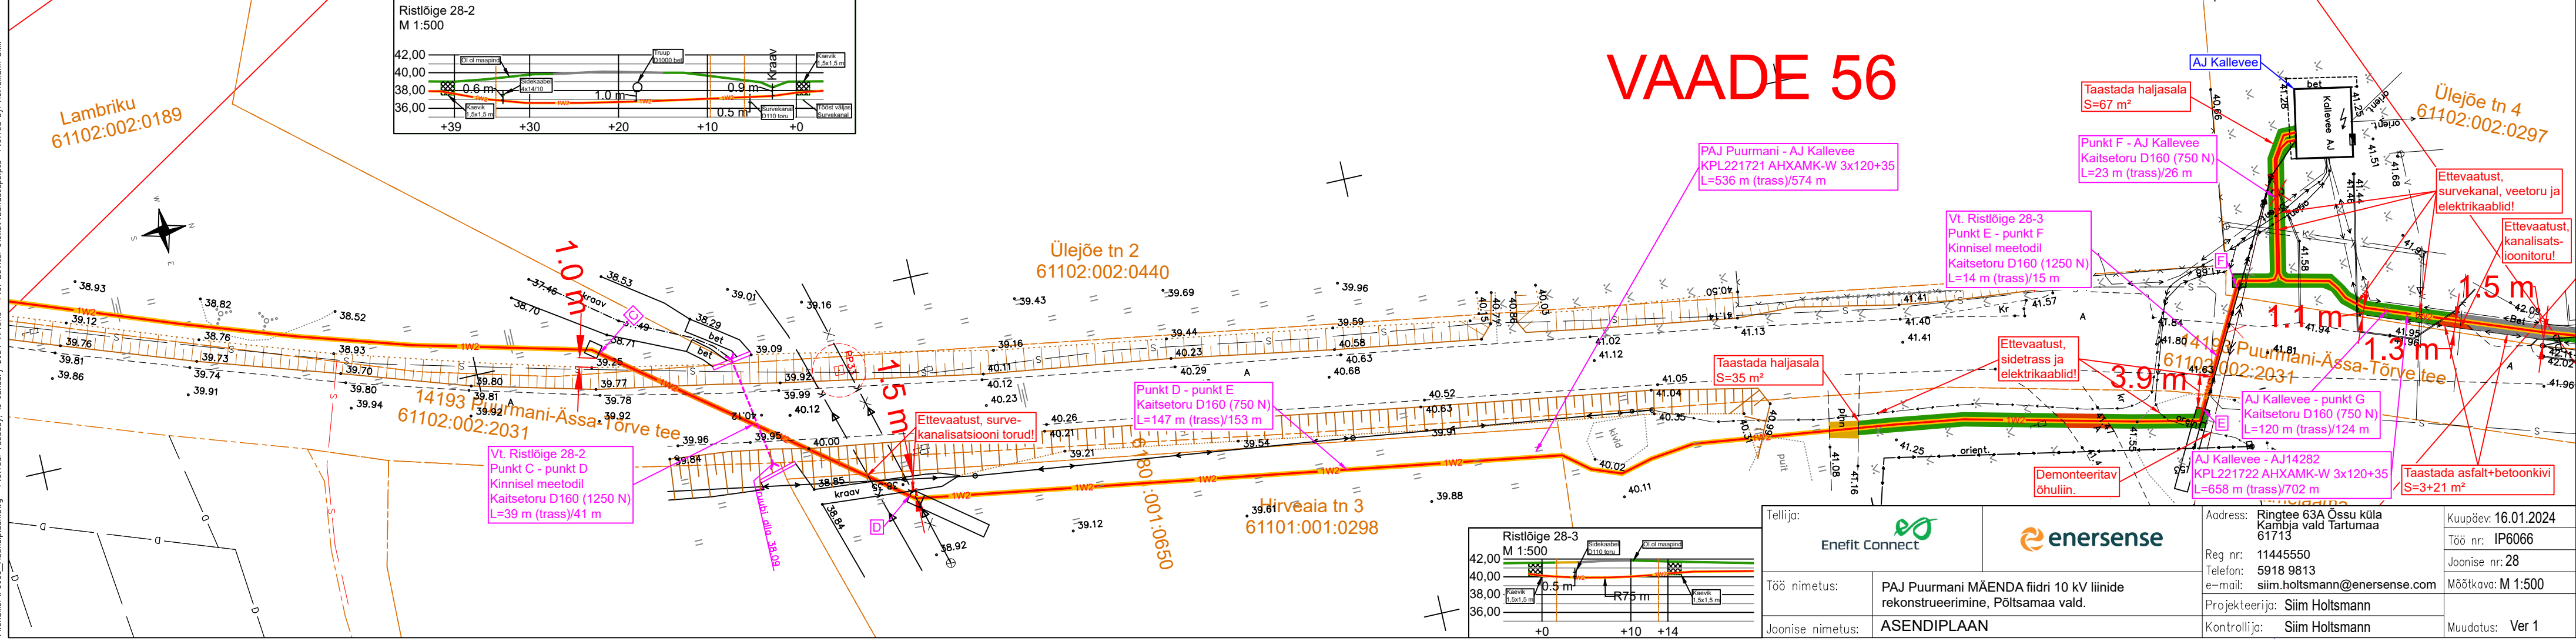

Tellija:	Enerfit Connect	enersense	Address: Ringtee 63A Össu küla Kambja vald Tartumaa 61713	Kuupäev: 16.01.2024
Töö nimetus:	PAJ Puurmani MÄENDA fiidri 10 kV liinide rekonstrueerimine, Põltsamaa vald.		Reg nr: 11445550 Telefon: 5918 9813 e-mail: siim.holtsmann@enersense.com	Töö nr: IP6066
Joonise nimetus:	ASENDIPLAAN		Projekteerija: Siim Holtsmann	Joonise nr: 28
			Kontrollija: Siim Holtsmann	Mõõtkaava: M 1:500
				Muudatus: Ver 1

Filename: P6066_Asendiplaan.dwg Plotted: Tuesday, 16 January 2024, 14:31:31 Plot Device: 60x297Landscape.p5 Plotted by: Holtsmann Siim