Lokuta küla VT1965

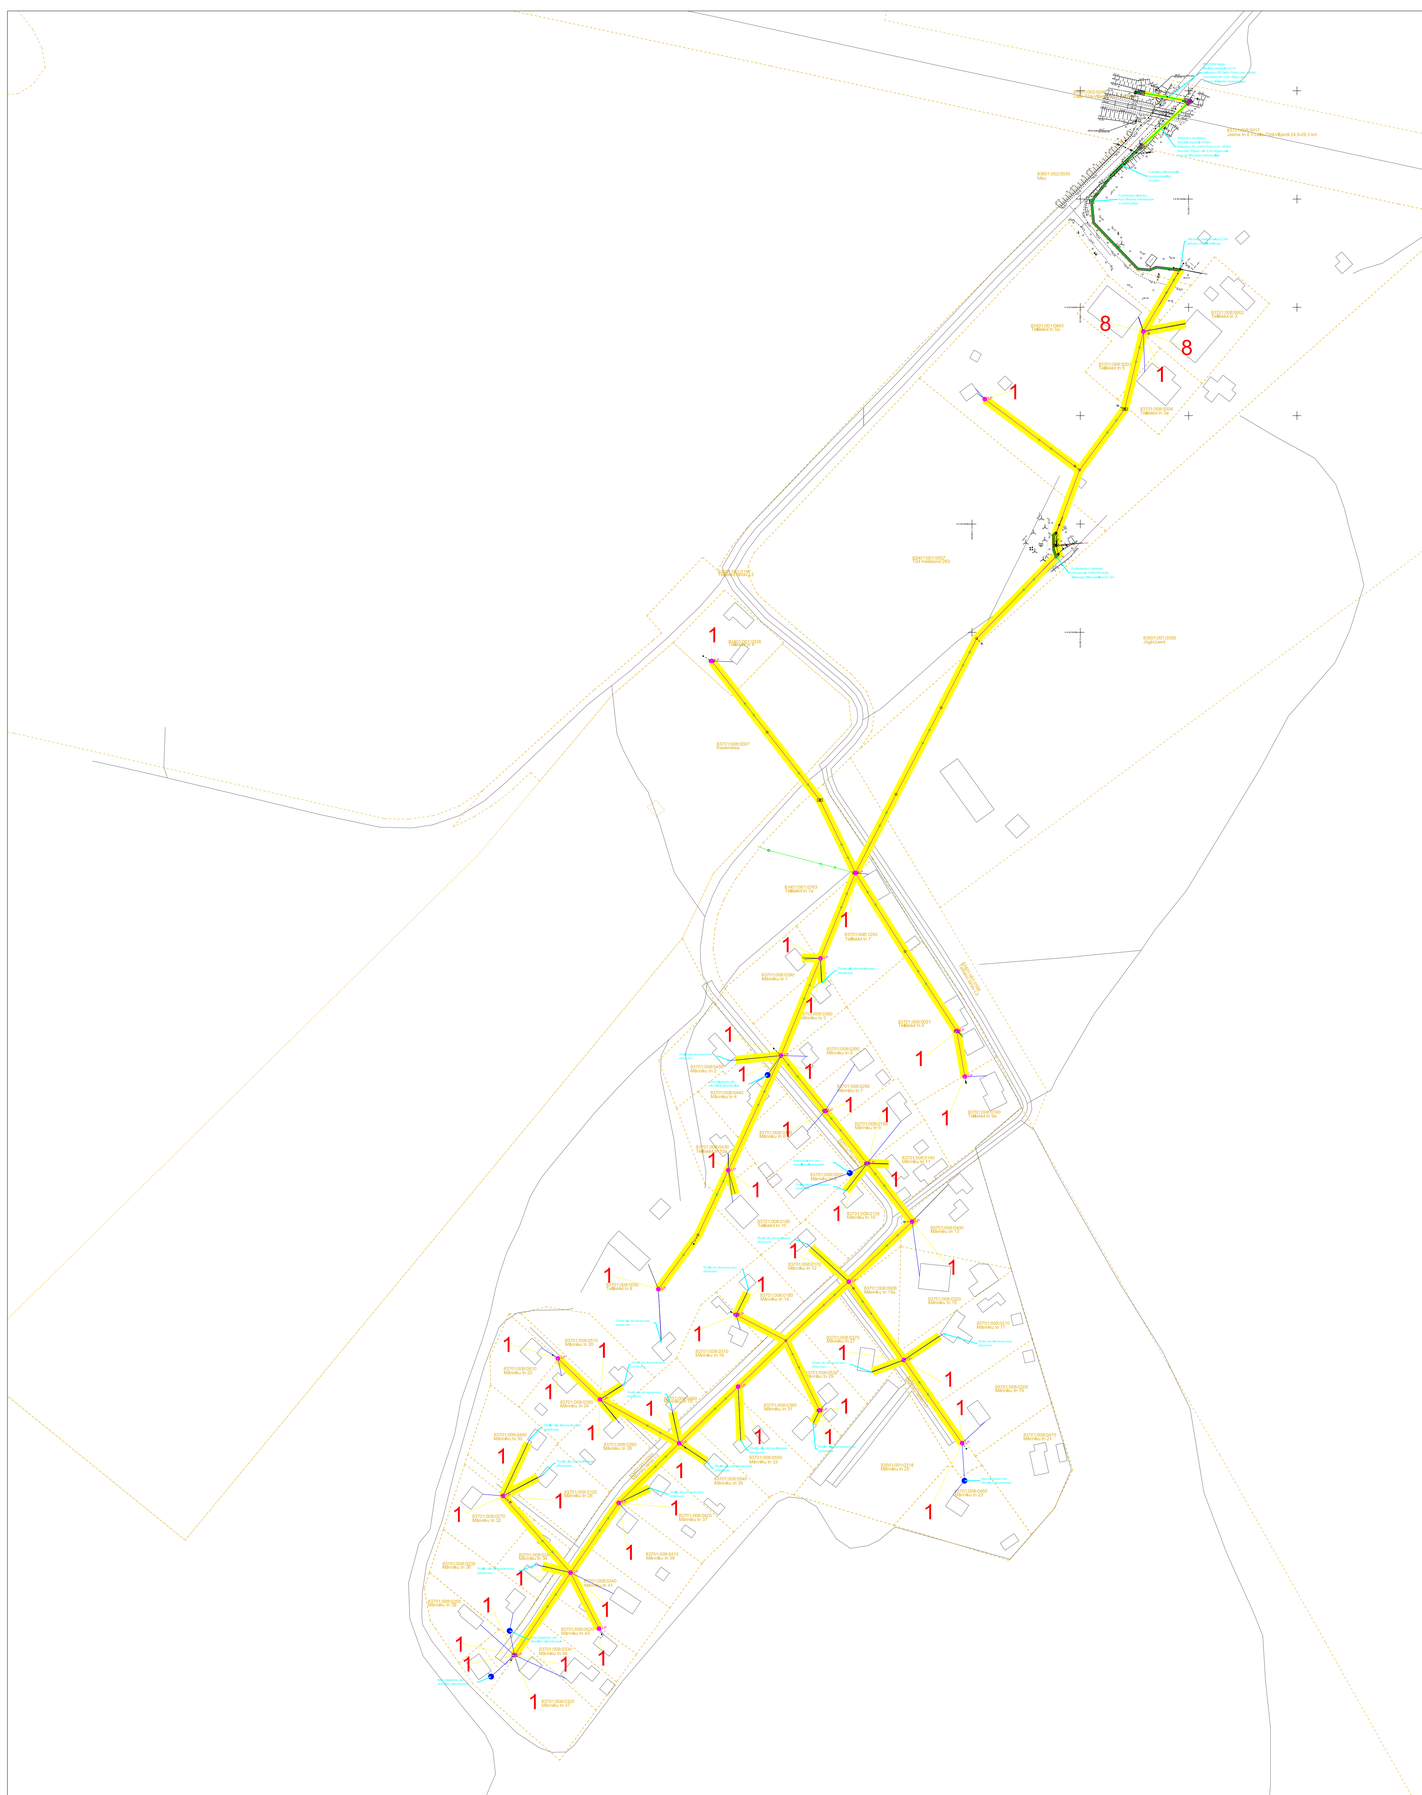

Taastatav haljasala transpordimaal

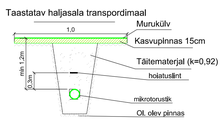

TINGMÄRGID:

- KATASTRIÜKSUSTE PIIRID
- PROJEKTEERITUD MIKROTORUSTIK TUVASTUSTRAADIGA (paigaldada lahtise kaevega)
- PROJEKTEERITUD KAITSETORU (1250 N)
- PROJEKTEERITUD MARKERPALL
- PROJEKTEERITUD PLASTKAEV
- TAASTATAV HALJASALA
- OLEMASOLEV SIDE KAABLIKANALISATSIOON
- OLEMASOLEV SIDE KAABLIKAEV

MÄÄRUSED:
Kõrgused EH2000 süsteemis
Koordinaadid L-EST97 süsteemis
Plaanil kajastatud piirid Maa-ameti andmete põhjal. seisuga 01.02.2023 . Juhiti "PIIR" esitatud piirjoonte asukohad on informatiivsed

TRK nr. 9169P VT1965			Objekt: Türi vald Lokuta küla Enefit Connect sidevõrk		kooskõlatud 20.02.2023
Objekti aadress			Mõõtkava 1:1000	Leht 1 / Lehti 1	Fail: 9169P Joonis
Koostas	Marko Mõtral		Joonis: Sidergaatiste projekt		
Kontrollis	H.Jürmann				

Kirjanurk
EE60700310, 6801 MA-k
TEL0003987
Hävelläja tee 20 Oru küla
Kose-vald Harju maakond
tel: +37257533172