


Foli: \\EE-SRV-FILE\Shores\Signaal\Joonised projektid\Ajutine liikluskorraldus\DWG skeemid\2022\9993_IP_TL-1_Lääne_hooldepiirkonna_riigiteed.dwg

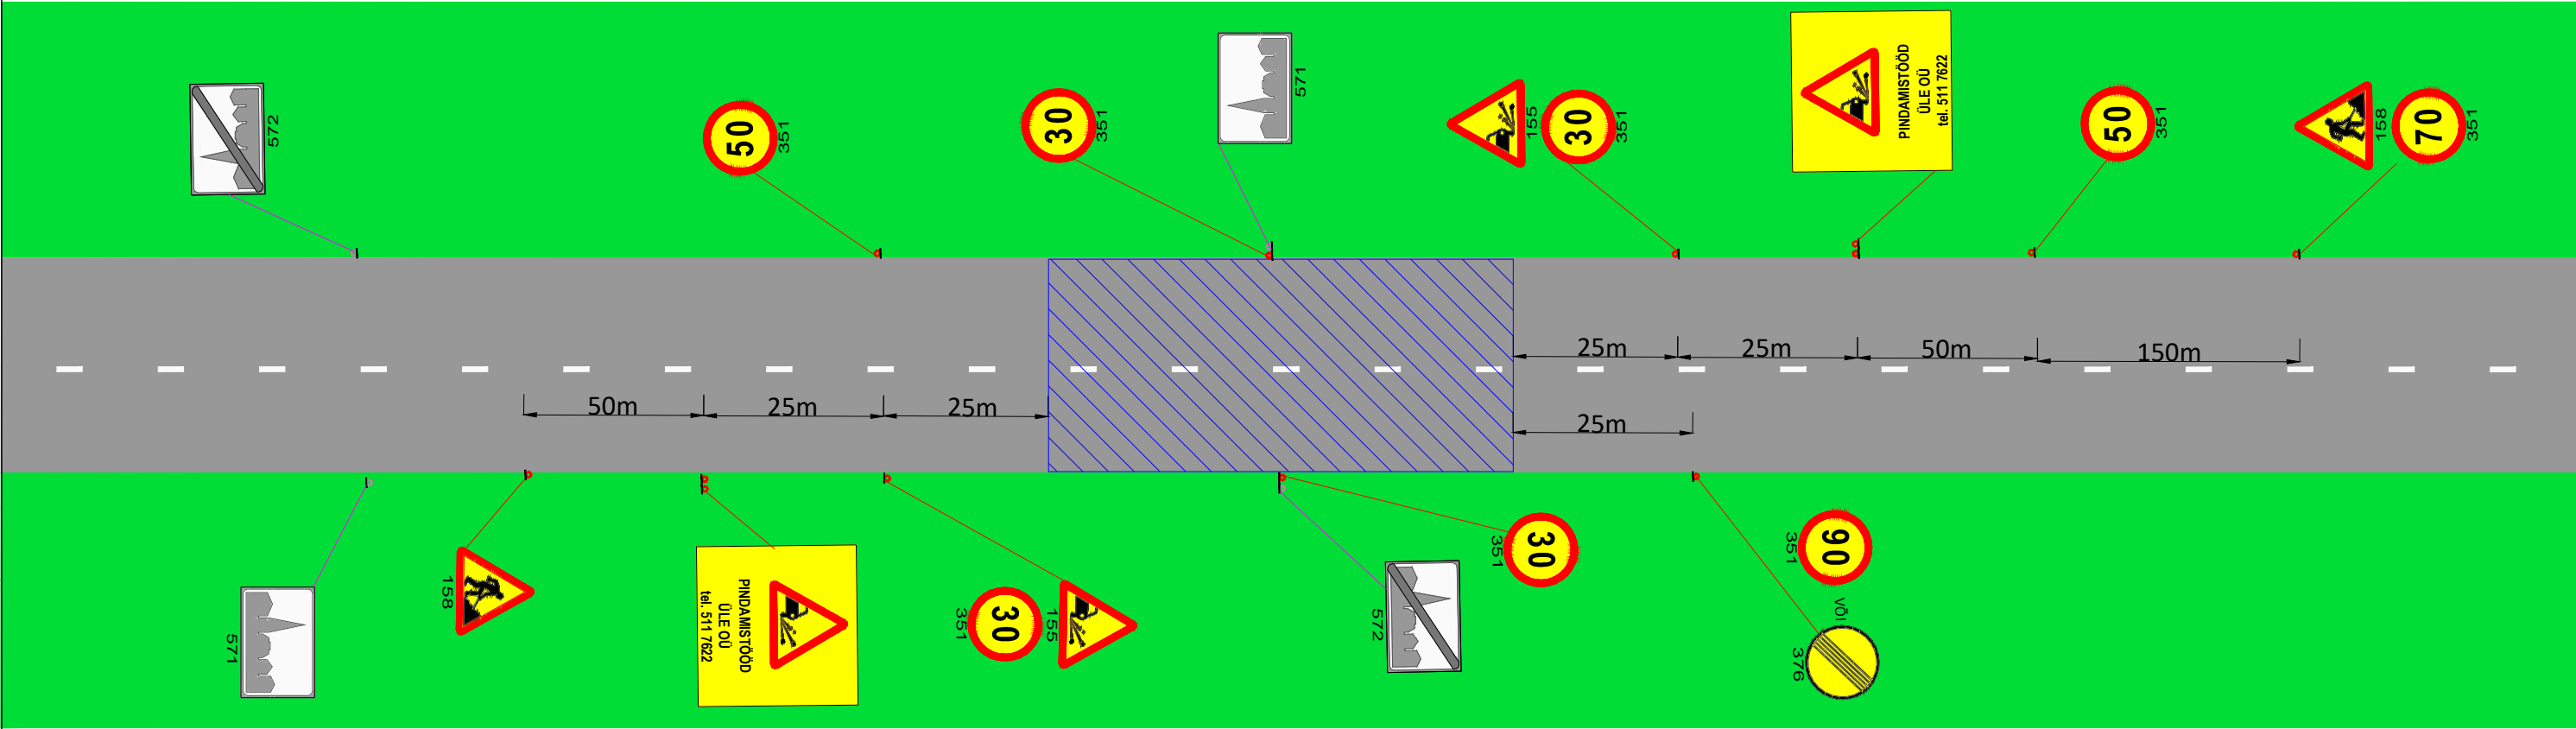


KOOSKÖLASTATUD
Transpordiamet, Teehoiuteenistus, Lääne osakonna korrashoiu ja liikluskorralduse üksus
Marika Koppel - Hiiumaa liikluskorraldaja 30.03.2026. a
Tingimused:
1. Liikluse korraldamisel objektil juhinduda määrusest „Nõuded ajutisele liikluskorraldusele“ nr 43 ja juhendist „Riigiteede ajutine liikluskorraldus“ MA 2018-009.
2. Paigaldatavad ajutisedliiklusmärgid valmistada 2. klassi valgustpeegeldava kilega. Liikluse korraldamisel riigiteel kasutada 2. suurusgrupi liiklusmärke.
3. Piirangud ja kitsendused ei tohi kesta kauem, olla kehtestatud varem või pikemale teelõigule kui see on töö korraldamiseks vajalik.
4. Teel ja teemaal töötaval sõidukil peab olema sisse lülitatud vähemalt üks nõutele vastav ja igas suunas nähtav kollane vilkur või vilkurite kombinatsioon ja teel töötav inimene peab kandma standardi EVS-EN ISO 20471 kohast märguriietust.
5. Vähemalt 24 tundi enne tööde alustamist või liikluskorralduse muutmist teavitada liiklusjuhtimiskeskust e-post tmc@transpordiamet.ee või Transpordiametit Tark Tee liikluspiirangute iseteeninduskeskkonnas, millele pääseb ligi Transpordiameti e-teeninduse kaudu.

Märkused:


- Enne joonisel toodud liikluskorraldusvahendite paigaldamist kooskõlastada joonis Transpordiametis.
- Töötsooni tähistamisel lähtuda Majandus- ja taristuministri määrusest nr 43 "Nõuded ajutisele liikluskorraldusele".
- Kui ohtliku teelõigu pikkus on üle 300 meetri, lisada hoiatusmärkidele 155 ja 158 tahvel 821 „Mõjupiirkond“.
- Asulavälisel teel liiklussagedusega üle 3000 auto ööpäevas paigaldada teetööga hõlmatud teelõigu alguses märk 158 „Teetööd“ ning suurima lubatud sõidukiiruse muutmisel ka märk 351 „Suurim kiirus“ kahele poole sõiduteed.
- Märki 351 „Suurim kiirus“ korratakse pärast iga ristmikku. Lisaks sellele korratakse märki 351 „Suurim kiirus“ olenevalt suurimast lubatud sõidukiirusest järgmiselt:
 - 30 kilomeetrit tunnis vähemalt ühe kilomeetri järel;
 - 50 kilomeetrit tunnis vähemalt kahe kilomeetri järel;
 - 70 kilomeetrit tunnis vähemalt kolme kilomeetri järel.
- Kui lepingus pole ette nähtud teisiti, on keelatud teha põhimaanteedel ja teedel mille liiklussagedus on üle 5000 autot/ööpäevas töid, mis toovad endaga kaasa kiiruse piiramise alla 50 kilomeetrit tunnis või kus pole tagatud vähemalt 1+1 sõiduraja olemasolu järgnevatel aegadel:
 - riigipühade eelsel päeval;
 - reede ja pühapäeva pärastlõunal kell 15.00 - 20.00.

Tingmärgid:




351

Projekteeritud ajutine liiklusmärk




Töötsoon



571

Olemasolev statsionaarne liiklusmärk



158

Infotahvel

<div><div><div></div><div>SIGNAAL</div></div><div>AS Signaal TM; Liimi 3, Tallinn 10621 Tel 656 3532; signaal@signaal.ee</div></div>			
Joonis:			
Ajutise liikluskorralduse joonis			
Projekt:			
Tüüpskeem - asula tähistus			
Asukoht:			
Tüüpskeem			
Tellija: ÜLE OÜ; tel 5117622			
Insener: K.Skljarova (Tel. 5326 8672)		Projekteerija: K.Skljarova	
Kuupäev: 26.03.2026	Töö nr: 9993	Joonise nr: TL-1-1(1)	