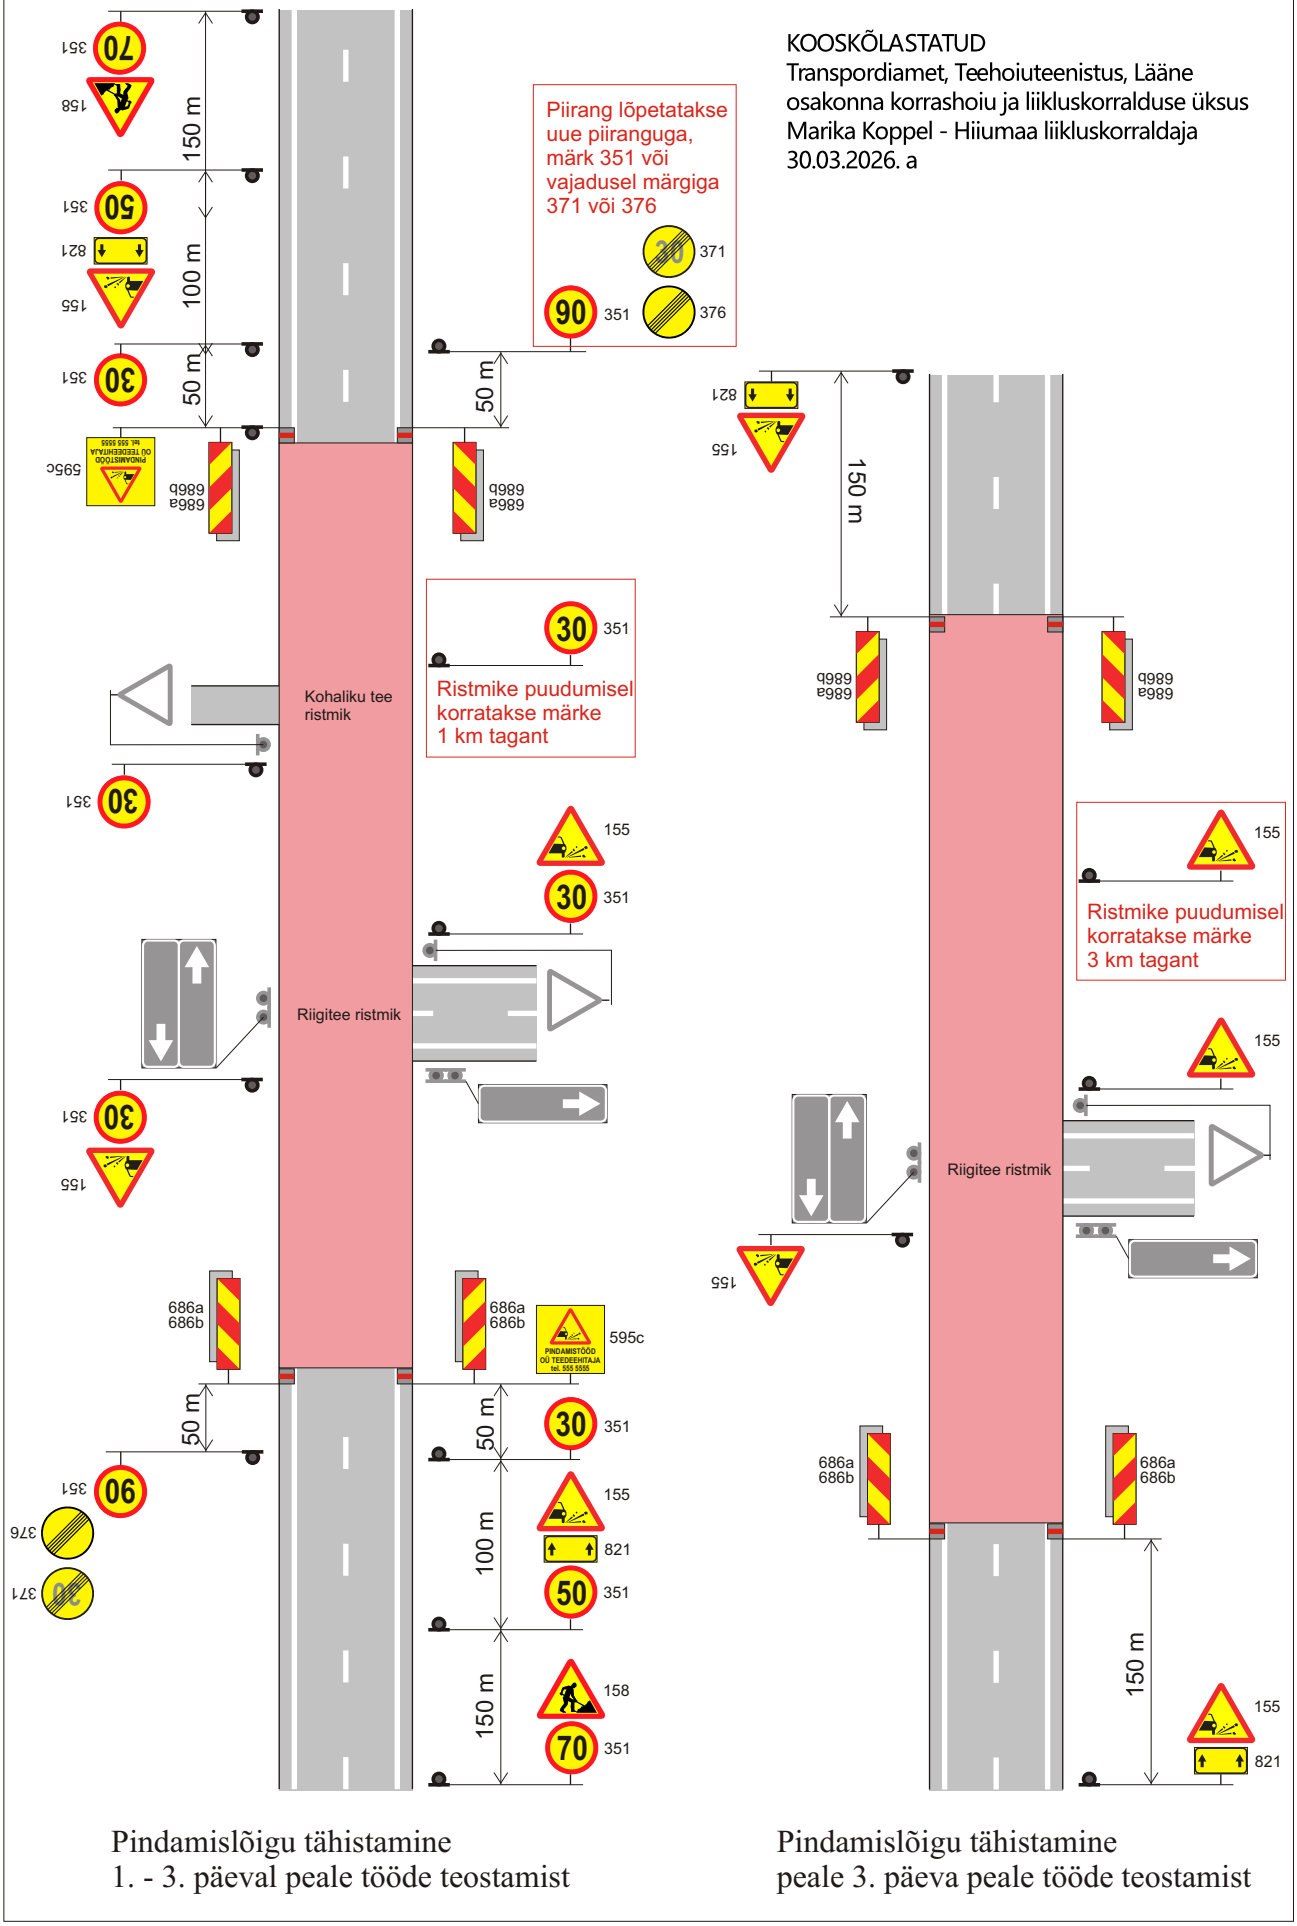

Joonis 25-1. Pindamistööde tähistamine