
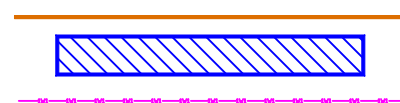


Arimäe-Sõõrumäe tee
72401:001:0183
Mäeküla, Otepää vald, Valgamaa
M1:1000; A3
PARI: 644498

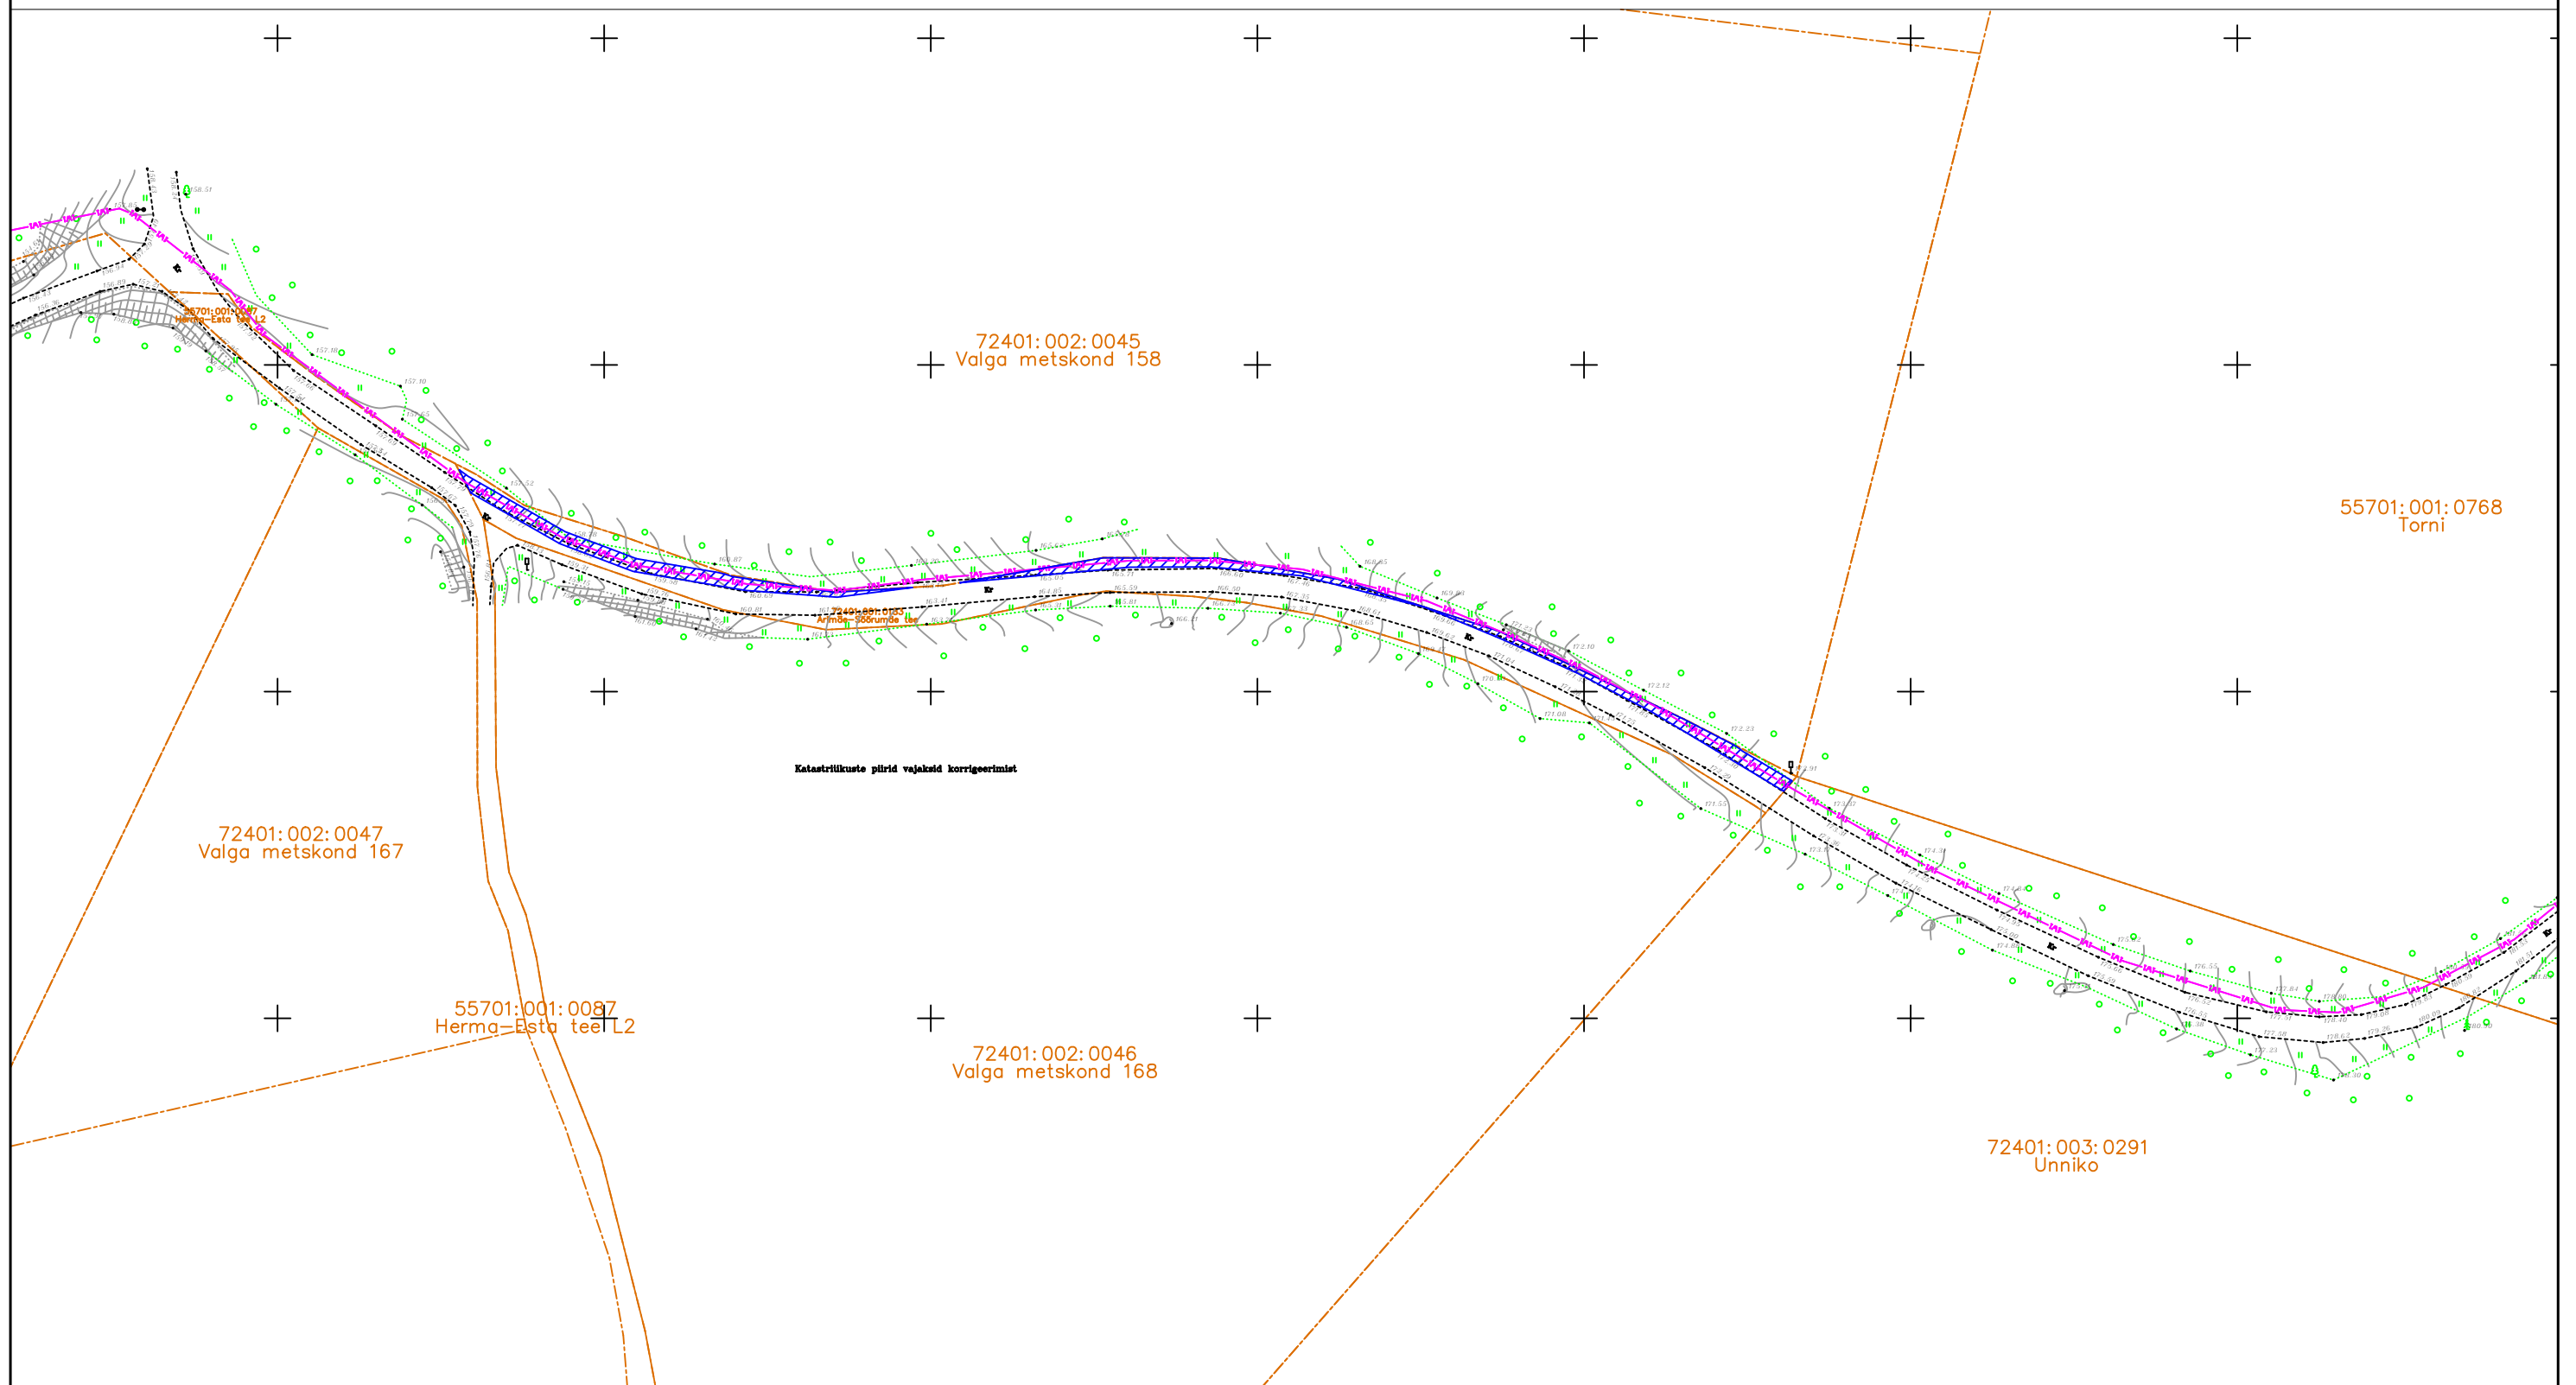

Katastriüksuse piir
Koormatav ala ca. 114 m²
Elektri maakaabelliin (kaitsevöönd 1 meeter kaabli vertikaalteljest)