

VÄLJAVÖTE KÖNNITEE JÄTKUMISEST PIRNI TÄNAVAL


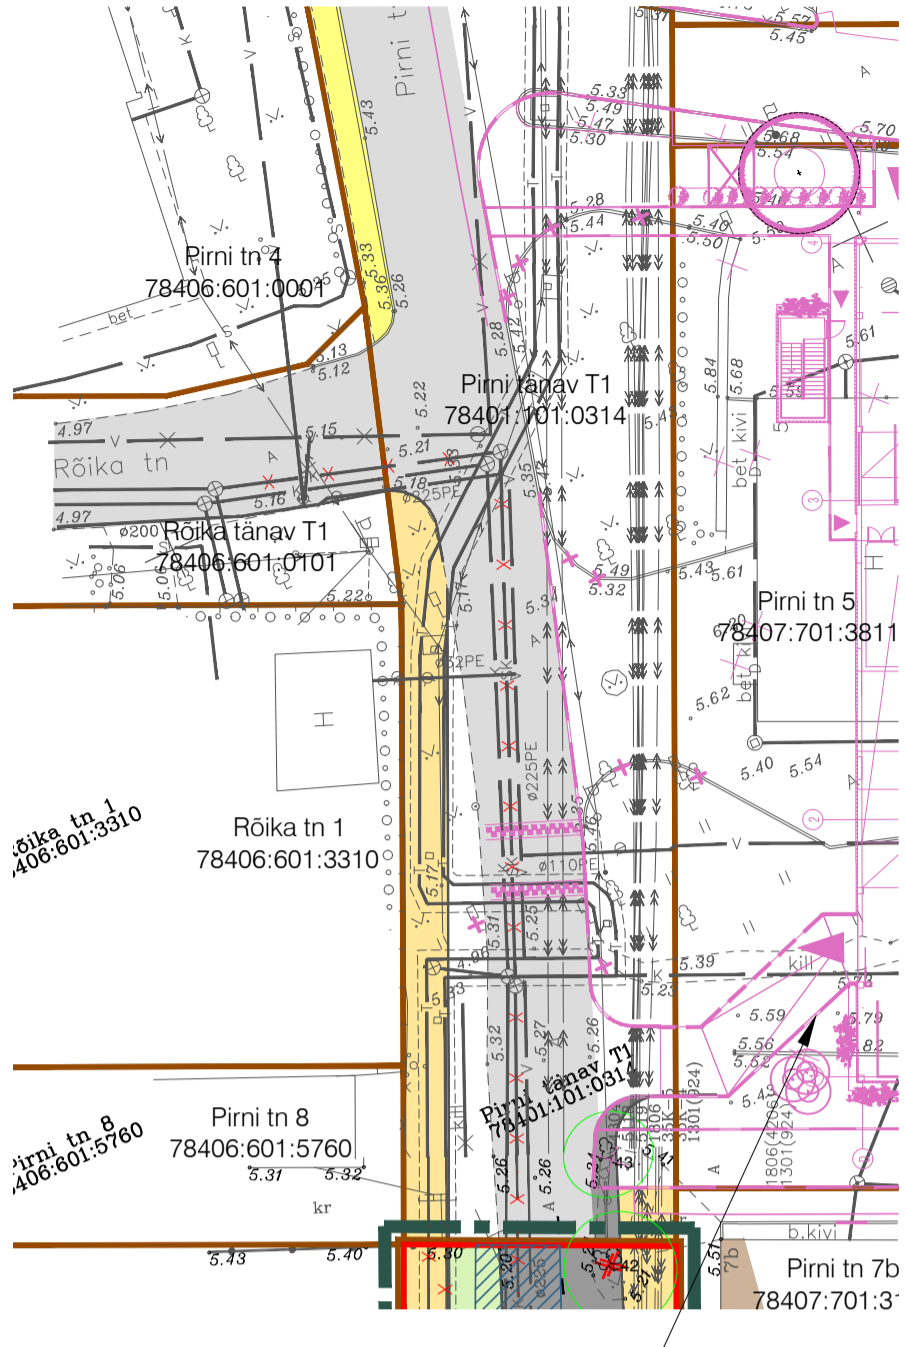


Table with columns: Pos nr, Krundi aadress, Krundi planeeritud sihtstatuse liik, Krundi planeeritud suurus (m²), Moodsustatavate kinnistuste arvu ja liiki, Lõikvõrded, Otsade seinest.

Table with columns: Pos nr, Krundi aadress, Krundi planeeritud suurus (m²), Hoone aluse pind (m²), Max. min. korruselise maaplane, Hoone kõrgus maapinnast (m), Hoone absoluutkõrgus (m), Max. hoone av. korruselise maaplane, Maa sihtstatuse ja osakaalu protsent, Maa sihtstatuse ja osakaalu protsent (kinnistuse liike alusel), Suletud bruto pindala, Parkimiskohtade arv, Hooneala, Minimaalne hajutuse %.

Edasi vt kõrvaleolevat väljavõtet

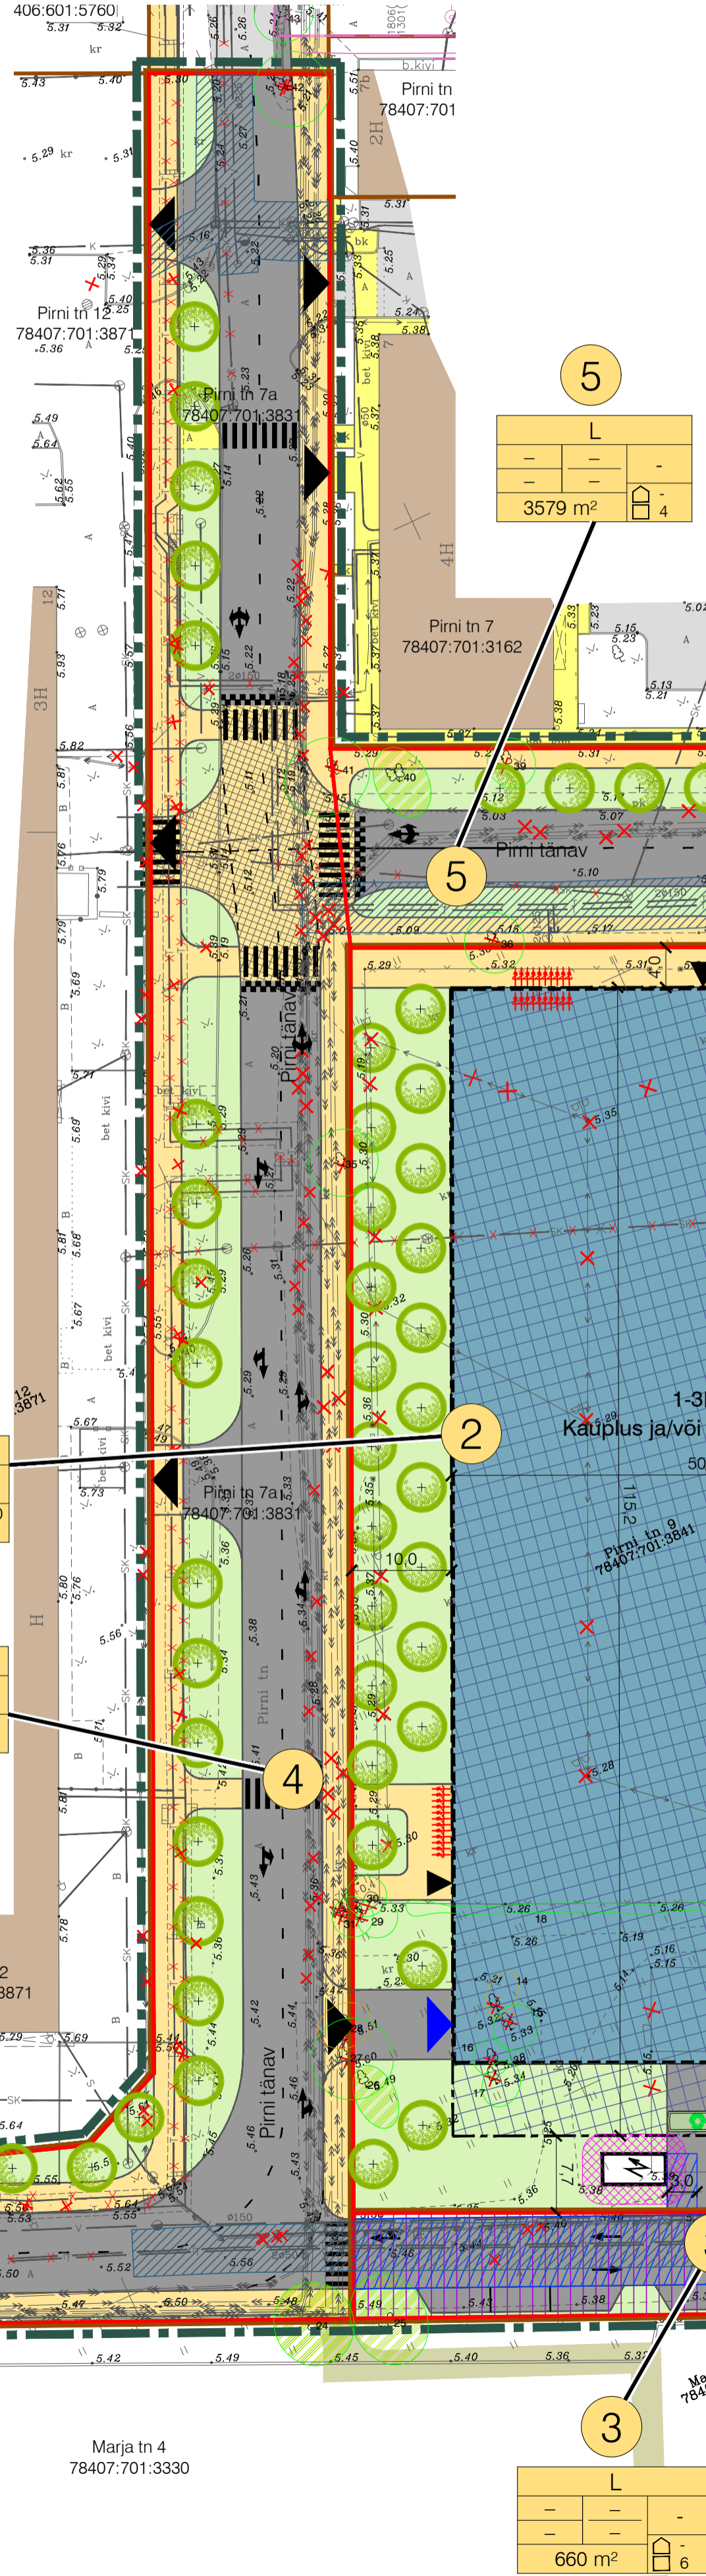

- Hoonele olemasolevad arhitektuurinõuded
• Kauplusahoone Mustamäe tee poolele fassaadiga kavandada ühele jonele Mariethalli Keskuse kaupluseosa (Selver) fassaadiga.

Roadplan OÜ töö nr 23008 "Mustamäe tee 8 teed ja maastikuarhitektuur" tingimärgid

- Projekteeritud hooned
Projekteeritud autoliikluse ala
Projekteeritud kergliikluse ala
Projekteeritud lausitudsuala püsikutega
Projekteeritud puud ja põõsad
Likvideeritavad objektid, haljastus, tehnovõrgud

- Tehnovõrguservituudi vajadusega ala võrgu väljatõuke kasuks
• Mustamäe tee T1 kinnistul vee- ja kanalisatsioonitöödele 2-2,5 m toru teljest mõlemale poole.

Table with columns: PLANEERITUD MAALA SUURUS, sh KRUNDITUD ALA, KAVANDATUD KRUNDITE ARV, KRUNDITUD MAA BLANSS (KATASTRILISE LIIKIDE ALUSEL), KAVANDATUD HOONESTUSMAHT (Suletud bruto pindala (ilma taravatest)), PAKKIMISKOHTADE ARV.

TINGIMÄRGID

- Planeeritud ala piir
Katastrilise piir
Planeeritud krundi piir
Planeeritud ajutise krundi piir
Krundi positsiooni number
Krundi ehitusõigus
Ajutise krundi positsiooni number
Ajutise krundi sihtstatuse
Ajutise krundi suurus
Teed, tänavad
Olemasolev naaberhoone
Ehitusjoon
Planeeritud hoonealusa (maapealseid ja maa-alused korrad)

Table with columns: Geoloog, Koostaja, Kõrgusüsteem, Töö nr, Koordinaatsüsteem, Moodsustatud, Date.

Table with columns: Juhataja, Projekti juht, Konsultant, Planeerija, Faili nimi, K-Projekt, Objekt, Otsuse koostaja, Joonise täht, Staadium, Mõõtkava.

Talidok: KPE-ARCOM, Fail: U:\OBJEKTI\13125_Mustamäe-Pirni_DP.dwg, Täht: 21.01.2025