

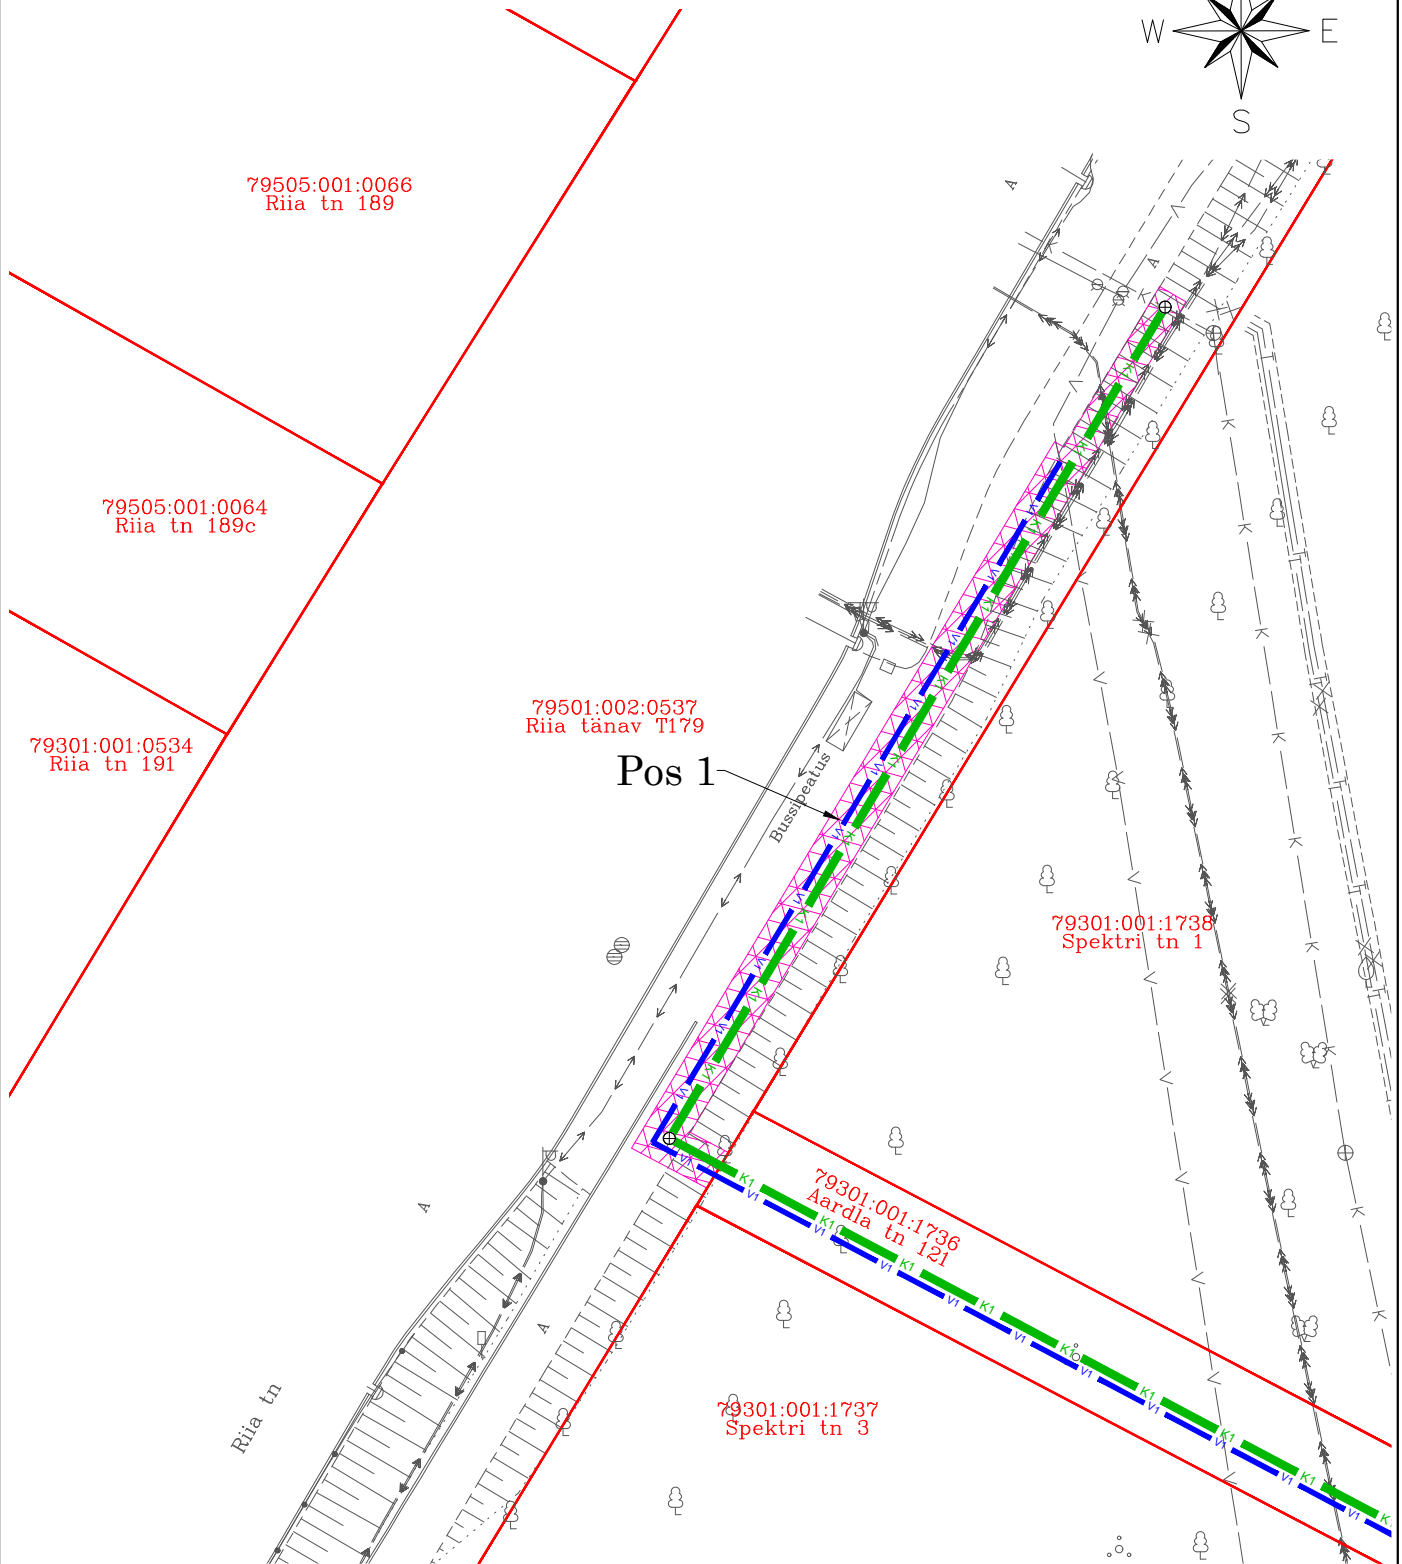


Isikliku kasutusõigusega koormatava ala plaan

Mõõtkava 1:500 A4

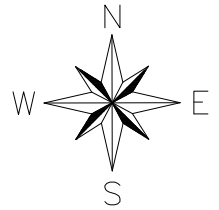

- Isikliku kasutusõiguse seadmise ala

 

- Katastriüksuse piir



⊕ - proj. reoveekanaliseerimisvõrgu kaev

- proj. veetorustik

- proj. reoveekanaliseerimisvõrgu torustik

Jrk nr	IKÕ ala Pos nr (plaanil)	Kinnistu registrios number	Katastriüksuse tunnus, nimi ja sihtotstarve	Asukoht riigitee (nr ja nimi) suhtes (lõigu algus ja lõpp km):	Ala pindala ruutmeetrites m²
1.	Pos 1	3432550	79501:002:0537 Riia tänav T179	3 Jõhvi-Tartu-Valga tee km 138,044 - 138,109	182 m²

"Riia tn 148 kinnistuvälise osa välisruum. Köide 5.
Veevarustuse ja kanalisatsiooni välisvõrgu osa",
töö nr 25024.