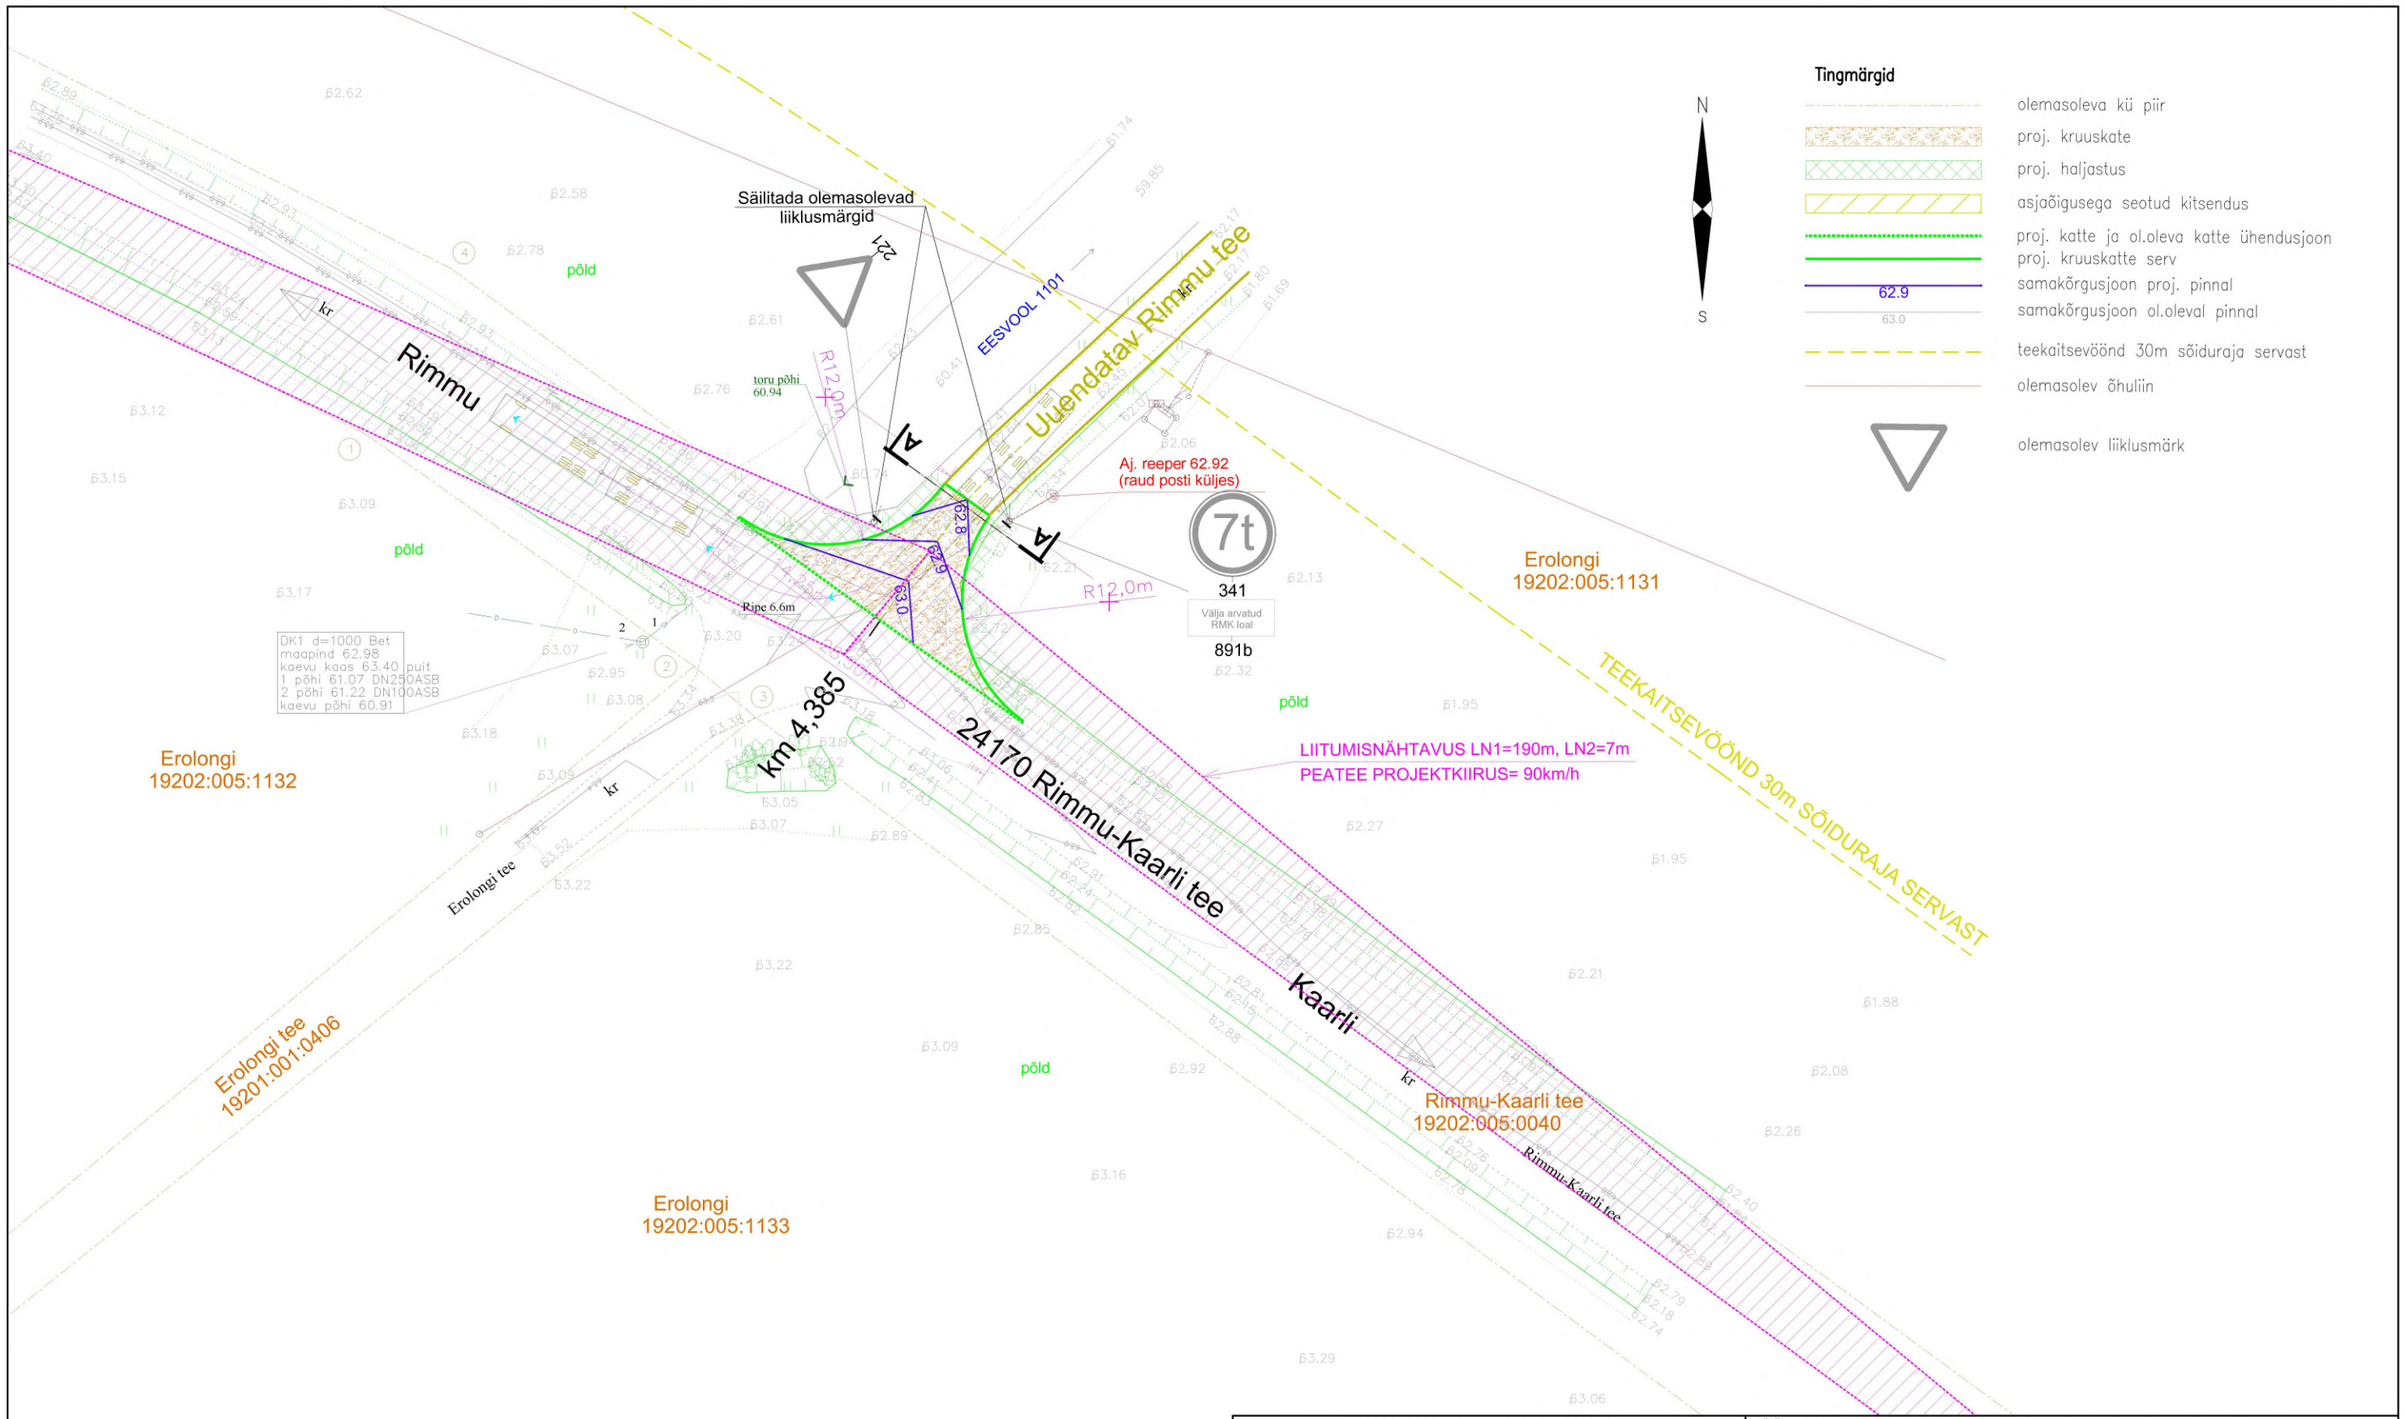

MÄRKUSED:

1. MAA–ALA TOPOGRAAFILINE PLAAN 1:500, MÕÕDISTUS OÜ TEE GEODEESIA, TÖÖ NR TG17–A24GEO, AUGUST 2024.
2. KOORDINAADID L–EST 97, KÕRGUSED EH2000 (AMSTERDAMI) SÜSTEEMIS.
3. LÕIGE A–A VAATA JOONIS TL–02.

INSENERIBÜROO URMAS NUGIN
Tähe 106, 50107 Tartu, tel. 7303735, www.ibun.ee

OBJEKTI ASUKOHT	Ereste ja Mõõnaste küla, Mulgi vald, Viljandi maakond		
KOOSTAS	MARTIN MALM	(digiallkiri)	04.2025
KONTROLLIS	TIIT KORN	(digiallkiri)	04.2025

TÖÖ NIMI: TEE NR 24170 RIMMU-KAARLI KM 4,385 ASUVA RIMMU TEE RISTUMISKOHT

JOONISE NIMI	ASENDIPLAAN. VERTIKAALPLANEERING		TÖÖ NUMBER	STAADIUM
			2024030_T	PP
		TÄHIS	VERSIOON	JOONIS
		TL-01	v01	01/04
TELLIJA	RIIGIMETSA MAJANDAMISE KESKUS	MÕÕTKAVA	FORMAAT	KUUPÄEV
		1:500	A3	04.2025