


82602:004:0327
8260104 Ringi tänav L1

82602:004:0099
19101 Audru - Tõstamaa - Nurmsi tee

82601:001:0304
Aleviku haljasala P11

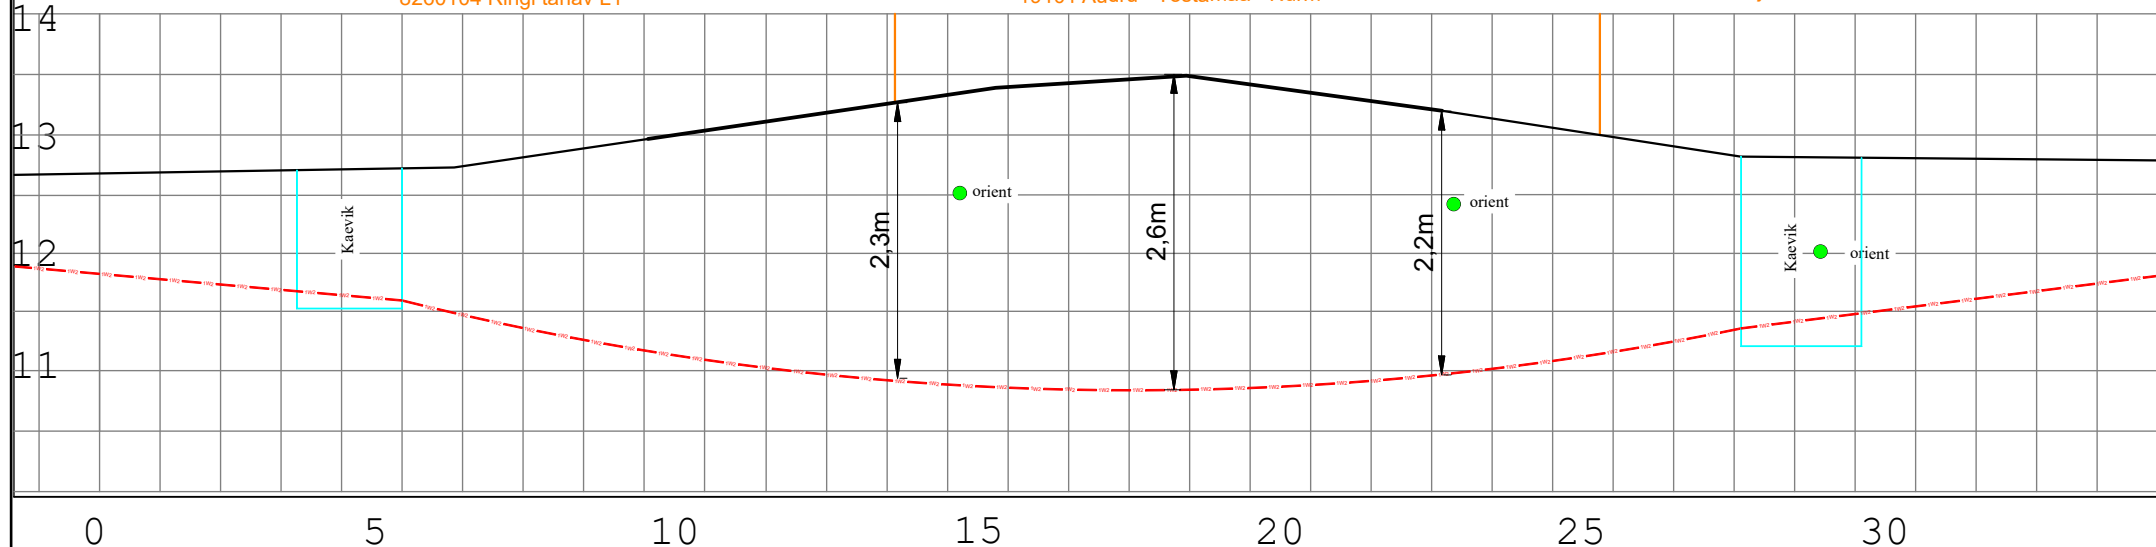

Ristmeväli RV-1
Riigitee nr 19101 Audru-Tõstamaa-Nurmsi teemaal km 37,90
Ø160 22 m 1250N Kinnine läbimine

Projekt					Tellija		
Varbla mnt 12 võrgu ümberehitus, Tõstamaa alevik, Pärnu linn, Pärnu maakond					Elektrilevi OÜ		
Joonis		Ristmevälja joonis RV-1			Joonise nr		
Projekteeris		J.Hövel		+372 53051974	Möötkava		
Kontrollis					Staadium		
Projekti juht					Tööprojekt		
					Keel		
					EST		
					Leht		
					2		
					Lehti		
					2		



LEONHARD WEISS

E-post estonia@leonhard-weiss.com
Telefon +372 601 2285
Registrikood 12083348
EL10665798-0001