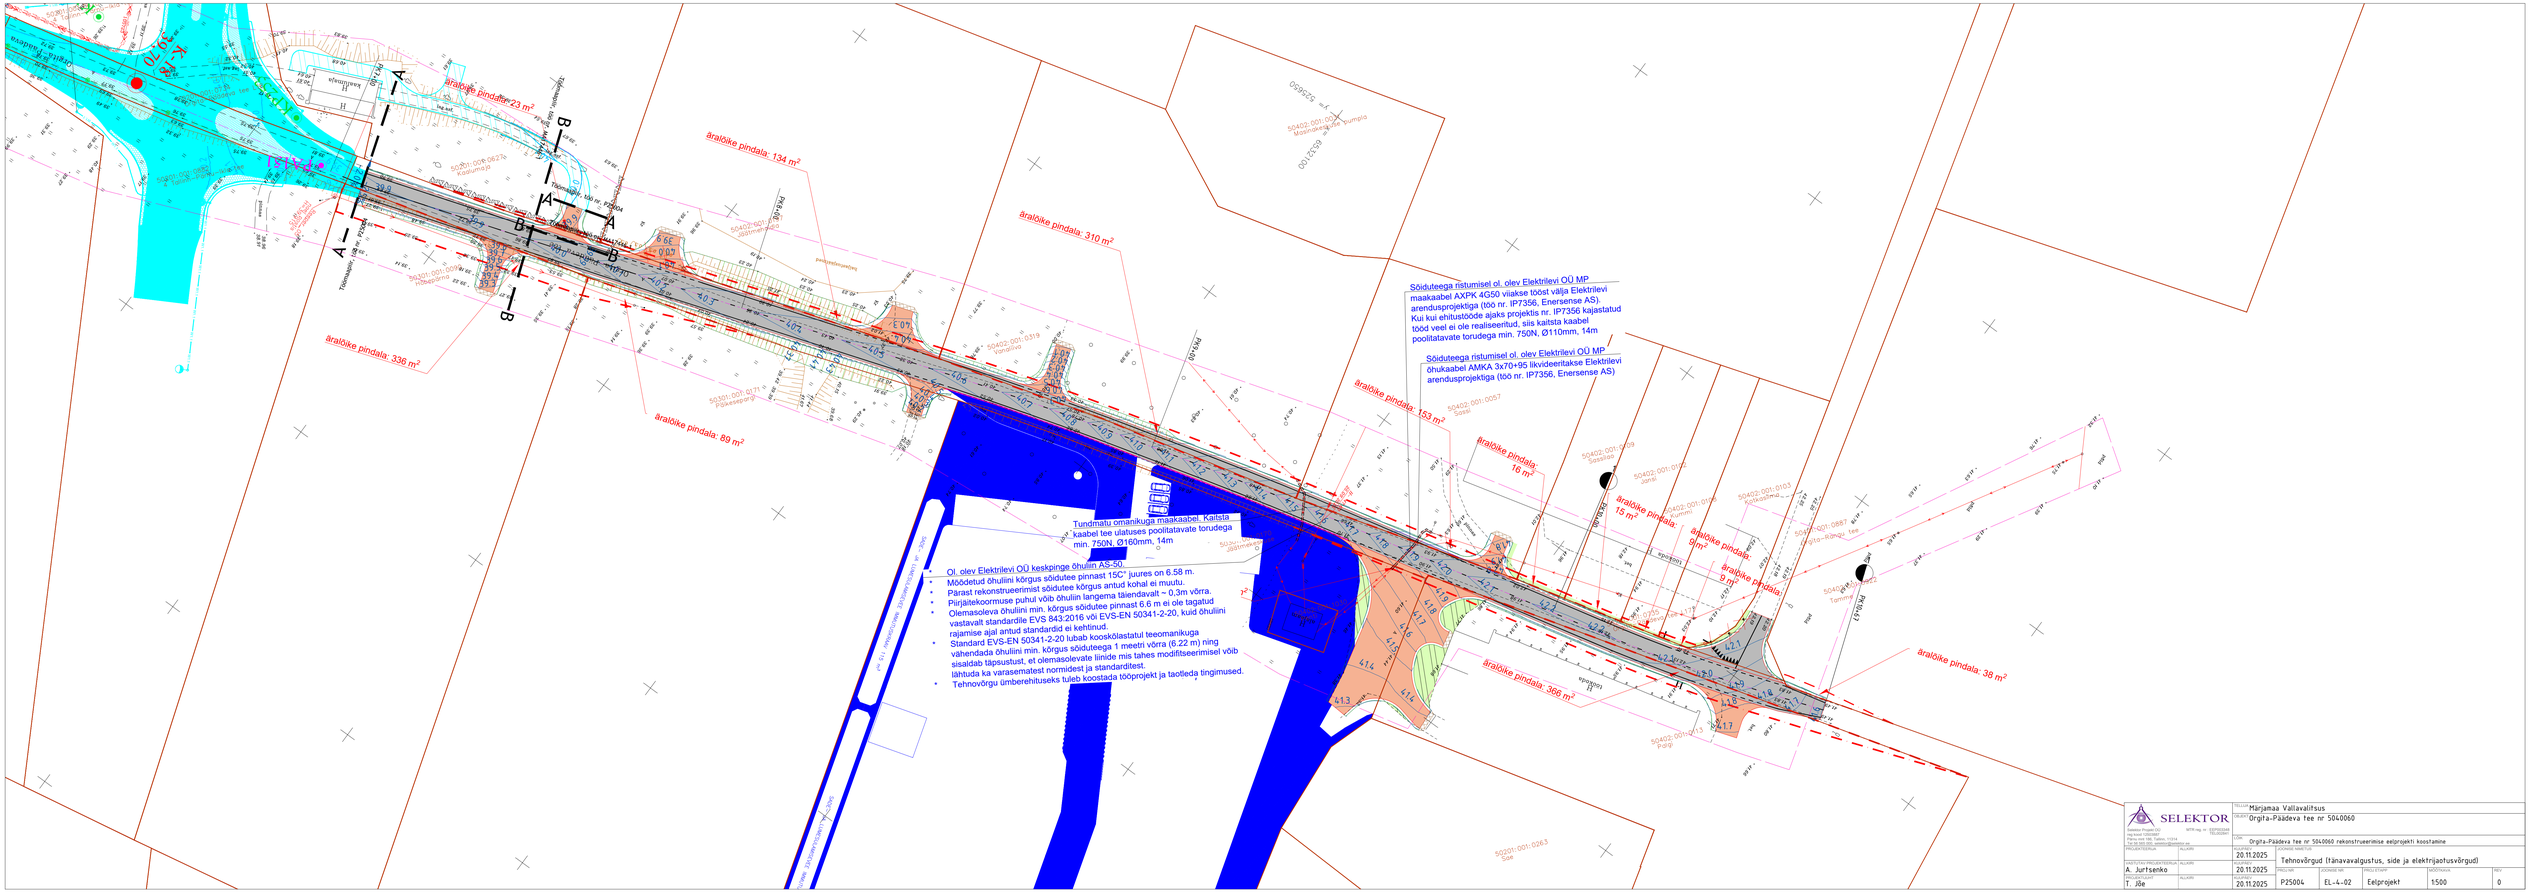

K-18
39.70
PAIS1
äraloike pindala: 23 m²
äralõike pindala: 134 m²
äralõike pindala: 310 m²
äralõike pindala: 336 m²
äralõike pindala: 89 m²
äralõike pindala: 153 m²
äralõike pindala: 16 m²
äralõike pindala: 15 m²
äralõike pindala: 9 m²
äralõike pindala: 366 m²
äralõike pindala: 38 m²
A
B
50402:001:0057
Sassi
50301:001:0170
Jäätmekeskuse
50301:001:0263
Sie
SADE- JA LUMESULAMISEVEE IMMUTUSKRAAV 115 m³

Sõiduteega ristumisel ol. olev Elektrilevi OÜ MP maakaabel AXPK 4G50 viiakse tööst välja Elektrilevi arendusprojektiga (töö nr. IP7356, Enersense AS). Kui kui ehitustööde ajaks projektis nr. IP7356 kajastatud tööd veel ei ole realiseeritud, siis kaitsta kaabel poolitatavate torudega min. 750N, Ø110mm, 14m

Sõiduteega ristumisel ol. olev Elektrilevi OÜ MP õhukaabel AMKA 3x70+95 likvideeritakse Elektrilevi arendusprojektiga (töö nr. IP7356, Enersense AS)

Tundmatu omanikuga maakaabel. Kaitsta kaabel tee ulatuses poolitatavate torudega min. 750N, Ø160mm, 14m

- Ol. olev Elektrilevi OÜ keskpinge õhuliin AS-50.
- Mõõdetud õhuliini kõrgus sõidutee pinnast 15C° juures on 6.58 m.
- Pärast rekonstrueerimist sõidutee kõrgus antud kohal ei muutu.
- Piirjäitekoormuse puhul võib õhuliin langema täiendavalt ~ 0,3m võrra.
- Olemasoleva õhuliini min. kõrgus sõidutee pinnast 6.6 m ei ole tagatud vastavalt standardile EVS 843:2016 või EVS-EN 50341-2-20, kuid õhuliini rajamise ajal antud standardid ei kehtinud.
- Standard EVS-EN 50341-2-20 lubab kooskõlastatul teeomanikuga vähendada õhuliini min. kõrgus sõiduteega 1 meetri võrra (6.22 m) ning sisaldab täpsustust, et olemasolevate liinide mis tahes modifitseerimisel võib lähtuda ka varasematest normidest ja standarditest.
- Tehnovõrgu ümberehituseks tuleb koostada tööprojekt ja taotleda tingimused.

SELEKTOR

Selektor Projekt OÜ
reg kood 12503887
Pärnu mnt 186, Tallinn, 11314
Tel 56 565 000, selektor@selektor.ee
MTR reg. nr : EEP003348
TEL002841

TELLIJA Märjamaa Vallavalitsus
OBJEKT Orgita-Päädeva tee nr 5040060
LÕIK Orgita-Päädeva tee nr 5040060 rekonstrueerimise eelprojekti koostamine

| | | | |
|---|---|---|---|
| PROJEKTEERIJA | ALLKIRI | KUUPÄEV<br>20.11.2025 | JOONISE NIMETUS<br>Tehnovõrgud (tänavavalgustus, side ja elektrijaotusvõrgud) |
| VASTUTAV PROJEKTEERIJA<br>A. Jurtsenko | ALLKIRI | KUUPÄEV<br>20.11.2025 | |
| PROJEKTIJUHT<br>T. Jõe | ALLKIRI | KUUPÄEV<br>20.11.2025 | |

| PROJ NR | JOONISE NR | PROJ ETAPP | MÕÕTKAVA | REV |
|---|---|---|---|---|
| P25004 | EL-4-02 | Eelprojekt | 1:500 | 0 |