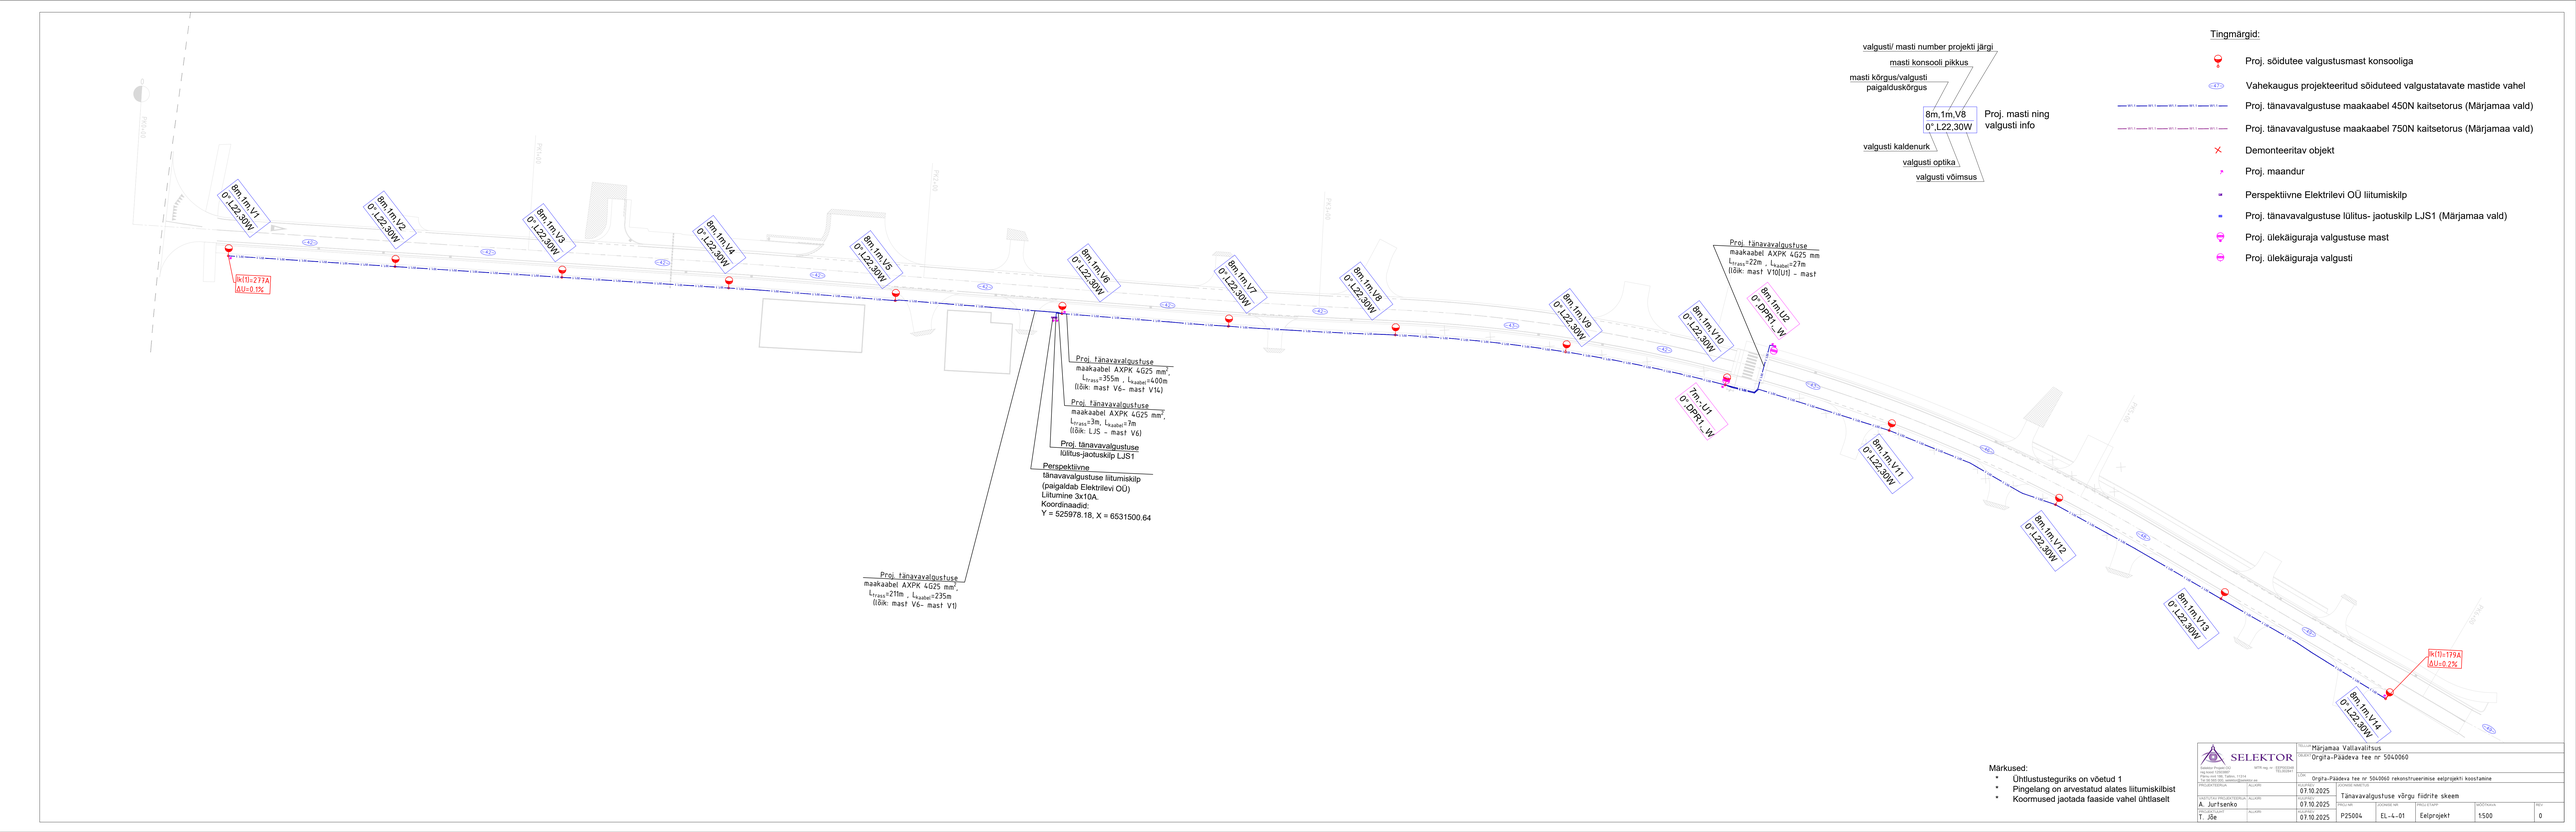
8m,1m,V1
0°,L22,30W
8m,1m,V2
0°,L22,30W
8m,1m,V3
0°,L22,30W
8m,1m,V4
0°,L22,30W
8m,1m,V5
0°,L22,30W
8m,1m,V6
0°,L22,30W
8m,1m,V7
0°,L22,30W
8m,1m,V8
0°,L22,30W
8m,1m,V9
0°,L22,30W
8m,1m,V10
0°,L22,30W
8m,1m,V11
0°,L22,30W
8m,1m,V12
0°,L22,30W
8m,1m,V13
0°,L22,30W
8m,1m,V14
0°,L22,30W
8m,1m,U2
0°,DPR1_W
7m,1m,U1
0°,DPR1_W
8k(1)=277A
ΔU=0,1%
8k(1)=179A
ΔU=0,2%
Proj. tänavavalgustuse
maakaabel AXPK 4G25 mm²,
L trass=355m , L kaabel=400m
(lõik: mast V6- mast V14)
Proj. tänavavalgustuse
maakaabel AXPK 4G25 mm²,
L trass=3m, L kaabel=7m
(lõik: LJS - mast V6)
Proj. tänavavalgustuse
lülitus-jaotuskilp LJS1
Perspektiivne
tänavavalgustuse liitumiskilp
(paigaldab Elektrilevi OÜ)
Liitumine 3x10A.
Koordinaadid:
Y = 525978.18, X = 6631500.64
Proj. tänavavalgustuse
maakaabel AXPK 4G25 mm²,
L trass=211m , L kaabel=235m
(lõik: mast V6- mast V1)
Proj. tänavavalgustuse
maakaabel AXPK 4G25 mm
L trass=22m , L kaabel=27m
(lõik: mast V10(U1) - mast
valgusti/ masti number projekti järgi
masti konsooli pikkus
masti kõrgus/valgusti paigalduskõrgus
8m,1m,V8
0°,L22,30W
Proj. masti ning valgusti info
valgusti kaldenurk
valgusti optika
valgusti võimsus
Tingmärgid:
Proj. sõidutee valgustusmast konsooliga
Vahekaugus projekteeritud sõiduteed valgustatavate mastide vahel
Proj. tänavavalgustuse maakaabel 450N kaitsetorus (Märjamaa vald)
Proj. tänavavalgustuse maakaabel 750N kaitsetorus (Märjamaa vald)
Demonteeritav objekt
Proj. maandur
Perspektiivne Elektrilevi OÜ liitumiskilp
Proj. tänavavalgustuse lülitus- jaotuskilp LJS1 (Märjamaa vald)
Proj. ülekäiguraja valgustuse mast
Proj. ülekäiguraja valgusti
Märkused:
Ühtlustusteguriks on võetud 1
Pingelang on arvestatud alates liitumiskilbist
Koormused jaotada faaside vahel ühtlaselt
SELEKTOR
Selektor Projekt OÜ
Reg.kood 12909438
Tel 56 500 888, telefon 7374
Tel 56 500 888, projektid@selektor.ee
PROJEKTEERIJA
TELLIJA
Märjamaa Vallavalitsus
OBJEKT
Orgita-Päädeva tee nr 5040060
LÕIK
Orgita-Päädeva tee nr 5040060 rekonstrueerimise eelprojekti koostamine
PLANI
07.10.2025
TÄPSUSTUSTASEME KOOSTAJA
A. Jurtsenko
ALLKIRI
07.10.2025
Tänavavalgustuse võrgu fiidrite skeem
KOOSTAJA
T. Jõe
ALLKIRI
07.10.2025
PROJ NR
P25004
JOONISE NR
EL-4-01
PROJEKTIFAAS
Eelprojekt
MÕÕTKAVA
1500
REV
0