


VÕISTLUS TOIMUB
24.09. 2026.a.
kella 12:00 - 14:00

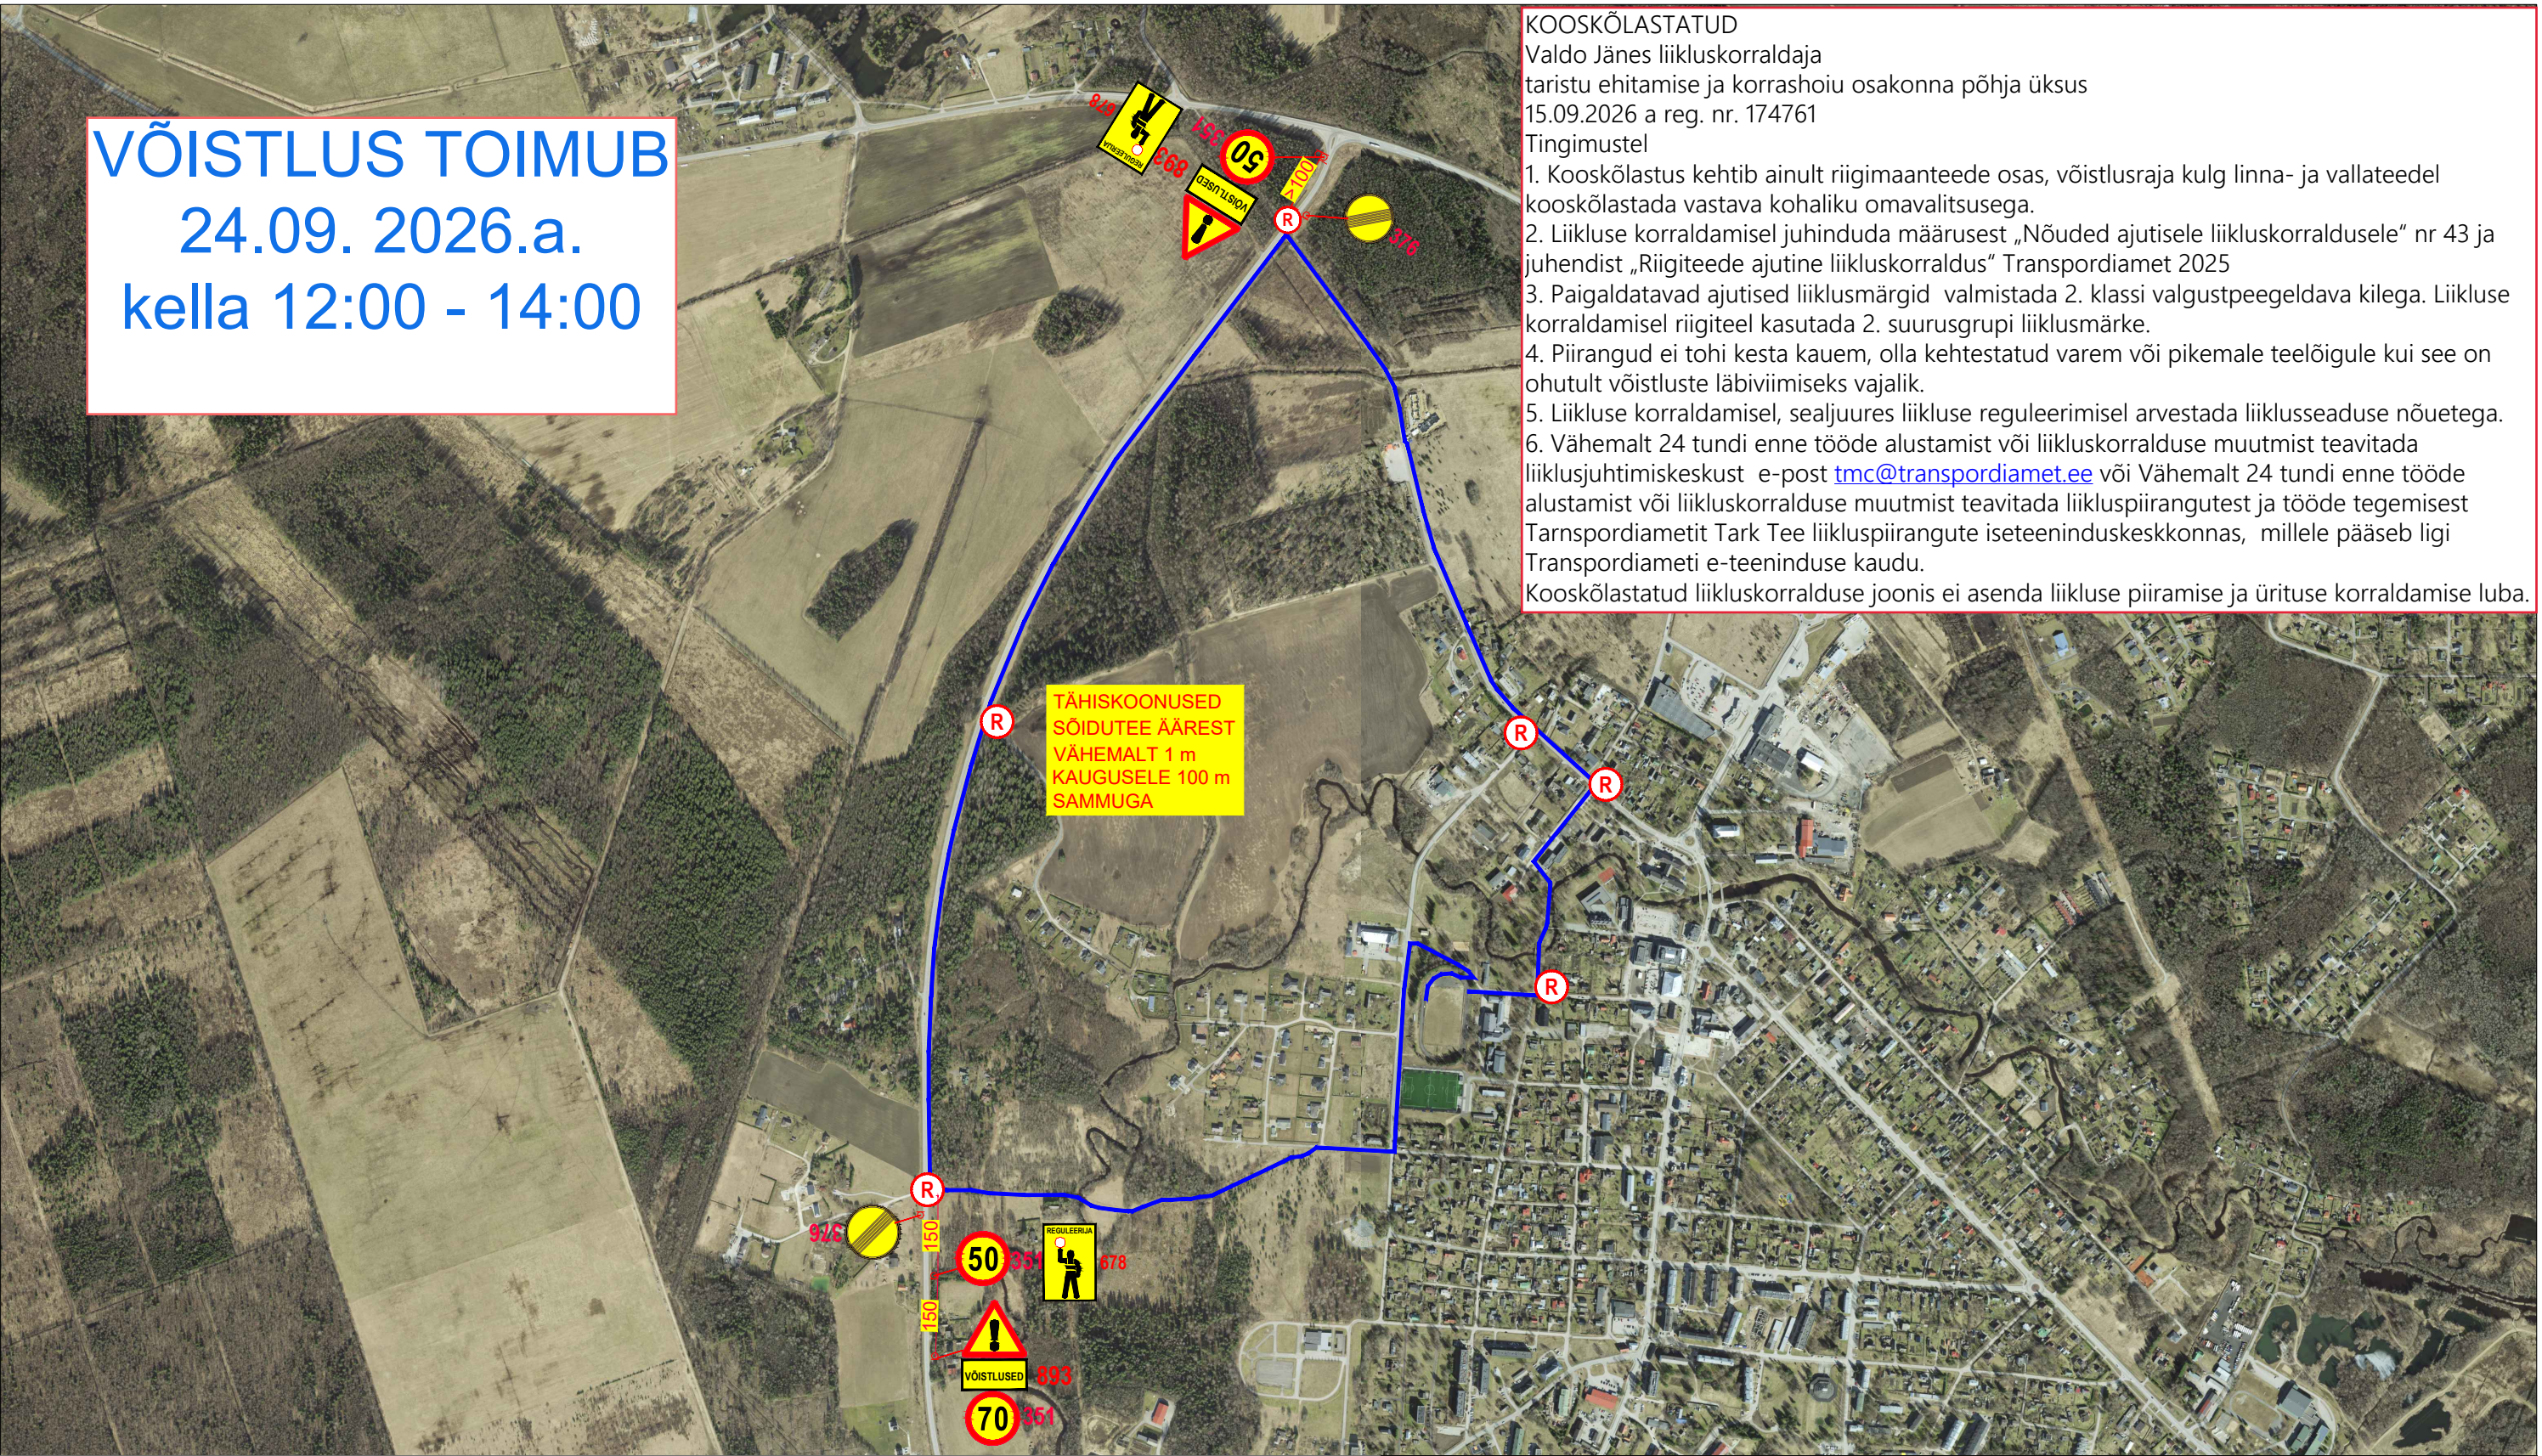

KOOSKÕLASTATUD
Valdo Jänes liikluskorraldaja
taristu ehitamise ja korrashoiu osakonna põhja üksus
15.09.2026 a reg. nr. 174761
Tingimustel

1. Kooskõlastus kehtib ainult riigimaanteedel osas, võistlusraja kulg linna- ja vallateedel kooskõlastada vastava kohaliku omavalitsusega.
2. Liikluse korraldamisel juhinduda määrusest „Nõuded ajutisele liikluskorraldusele“ nr 43 ja juhendist „Riigiteede ajutine liikluskorraldus“ Transpordiamet 2025
3. Paigaldatavad ajutised liiklusmärgid valmistada 2. klassi valgustpeegeldava kilega. Liikluse korraldamisel riigiteel kasutada 2. suurusgrupi liiklusmärke.
4. Piirangud ei tohi kesta kauem, olla kehtestatud varem või pikemale teelõigule kui see on ohutult võistluste läbiviimiseks vajalik.
5. Liikluse korraldamisel, sealjuures liikluse reguleerimisel arvestada liiklusseaduse nõuetega.
6. Vähemalt 24 tundi enne tööde alustamist või liikluskorralduse muutmist teavitada liiklusjuhtimiskeskust e-post tmc@transpordiamet.ee või Vähemalt 24 tundi enne tööde alustamist või liikluskorralduse muutmist teavitada liikluspiirangutest ja tööde tegemisest Tarnspordiametit Tark Tee liikluspiirangute iseteeninduskeskkonnas, millele pääseb ligi Transpordiameti e-teeninduse kaudu.

Kooskõlastatud liikluskorralduse joonis ei asenda liikluse piiramise ja ürituse korraldamise luba.

Tingmärgid:

-  Paigaldatav liiklusmärk
-  Võistlustrass
-  Reguleerija

Märkused:
1. Teetöödel juhinduda Majandus ja taristuministri määrusest nr 43: "Nõuded ajutisele liikluskorraldusele" (Vastu võetud 13.07.18) ja Maanteeameti peadirektori käskkirjaga kinnitatud "Riigiteede ajutine liikluskorraldus". Juhend liikluse korraldamiseks riigiteede ehitus- ja korrashoiutöödel ja "Riigiteede liikluse ajutise piiramise ja sulgemise kord" toodud nõuetest ja põhimõtetest.
2. Piiranguid rakendada ainult sündmuse toimumise ajaks. Asjatud piirangud ei ole lubatud.

 AS TREV-2 Grupp Teemeistri tn 2 Tallinn 10916 Tel 677 6500 www.trev2.ee			Töö nr		RK22-063		Leht 1		Lehti 1		
PROJEKTJUHT			J.Liivandi				Projekt				
PROJEKTEERIJ			R.Kala				Rapla Kesklinna Kooli jooks				
							Möötkava 1:12000				
							Asukoht				
							Rapla linn, Raplamaa				
Tellija			RAPLA KESKLINNA KOOL Keskkooli tn 2, Rapla linn 79512			Joonis			Sündmusaegne liikluskorraldus		
08.09.2022			Fail: RK22-063 Rapla Kesklinna Kooli Jooks.dwg						Stadium TP		