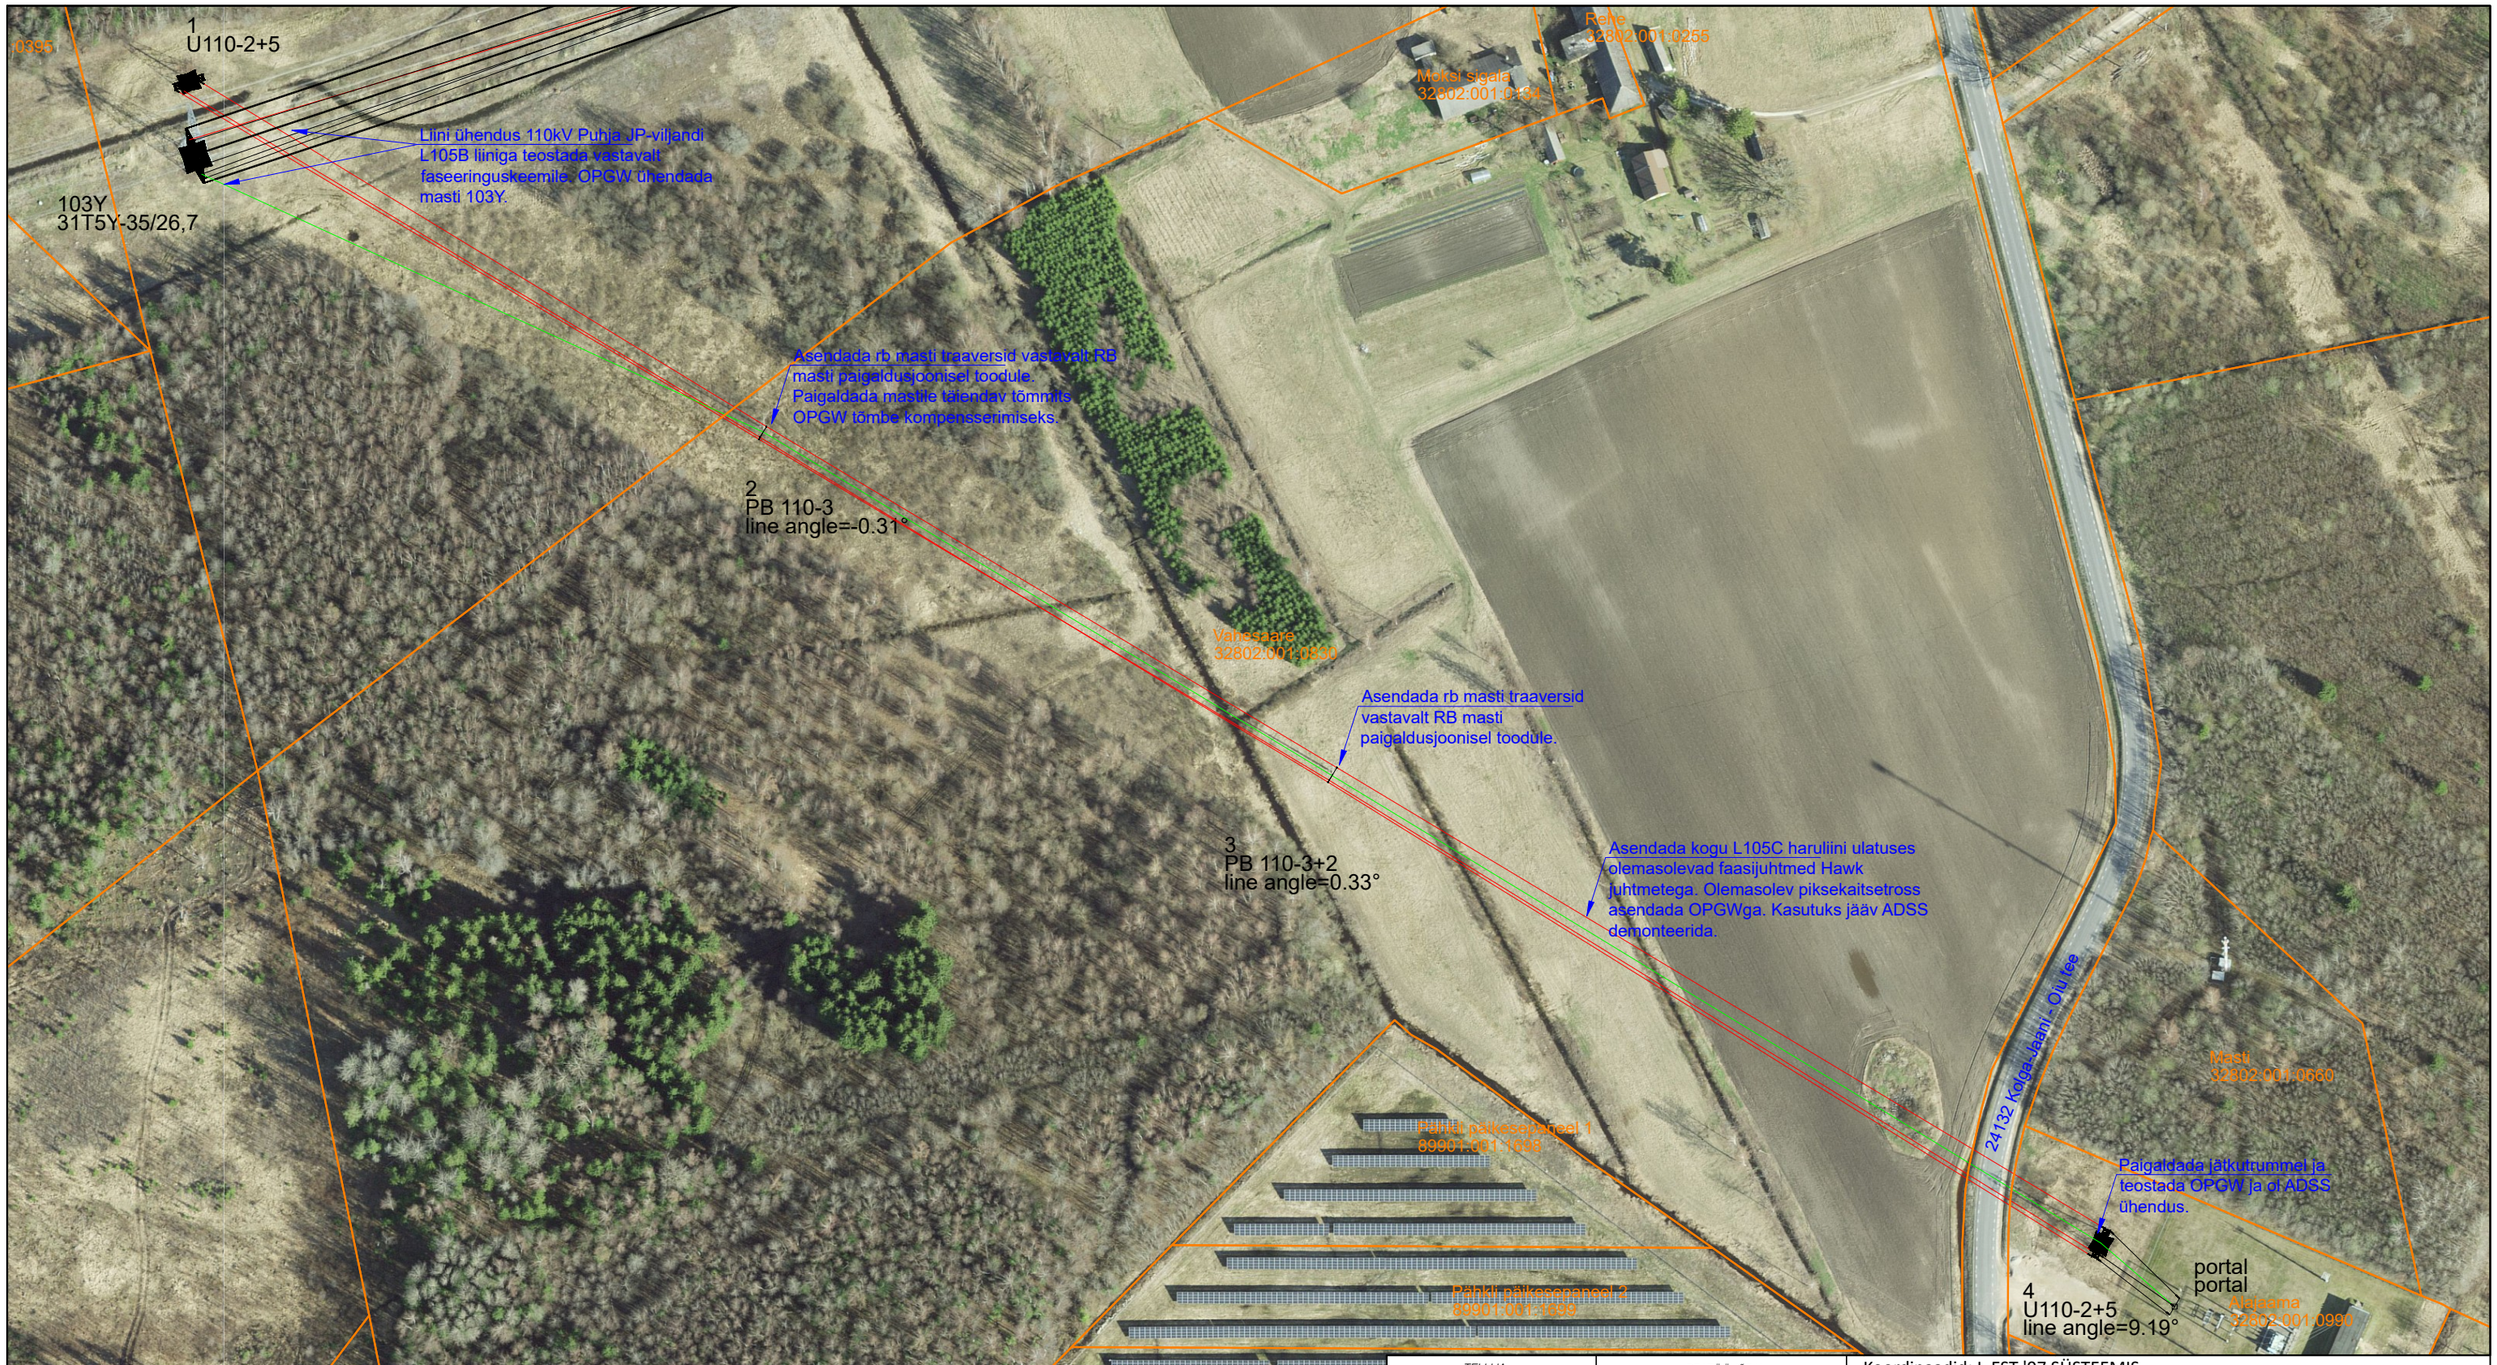


| | | |
|---|---|---|
| TELLIJA | PEATÖÖVÕTJA | |
| elering ÜHENDAME ENERGIAD<br>Elering AS<br>Kadaka tee 42<br>12915 Tallinn<br>+372 715 1222<br>info@elering.ee | LEONHARD WEISS<br>LEONHARD WEISS OÜ<br>Vesse 8, 11415 Tallinn<br>Telefon +372 601 2285<br>E-post estonia@leonhard-weiss.com<br>www.leonhard-weiss.ee<br>Registrikood 12083348 | |

| AMET | NIMI | ALLKIRI |
|---|---|---|
| PROJEKTEERIJA | H.Luik | |
| KINNITAJA | H.Luik | |
| INSENER | H.Luik | |
| PROJEKTIJUHT | H.Luik | |
| Koostatud / trükitud: | 28.08.2025 / 06.08.2025 | |
| Faili nimi: | 10775_TP_AS-4-01-001_Asendiplaan.dwg | |

Koordinaadid: L-EST '97 SÜSTEEMIS
Kõrgused: EH2000 süsteemis
Geodeetiline alusplaan:

PROJEKTI NIMETUS
Projekt: 110kV Oiu haruliini L105C renoveerimine

ERIOSA PROJEKTI NIMETUS
Köide K1 110kV Oiu haruliini L105C renoveerimine

OBJEKTI ASUKOHT (AADRESS)
Oiu küla, Viljandi vald

| JOONISE NIMI | MÕÕTKAVA |
|---|---|
| Asendiplaan | M 1:2000 |

| TÖÖ NR | JOONISE TÄHIS | STAADIUM |
|---|---|---|
| 10775 | EL-4-01-001 | Tööprojekt |