




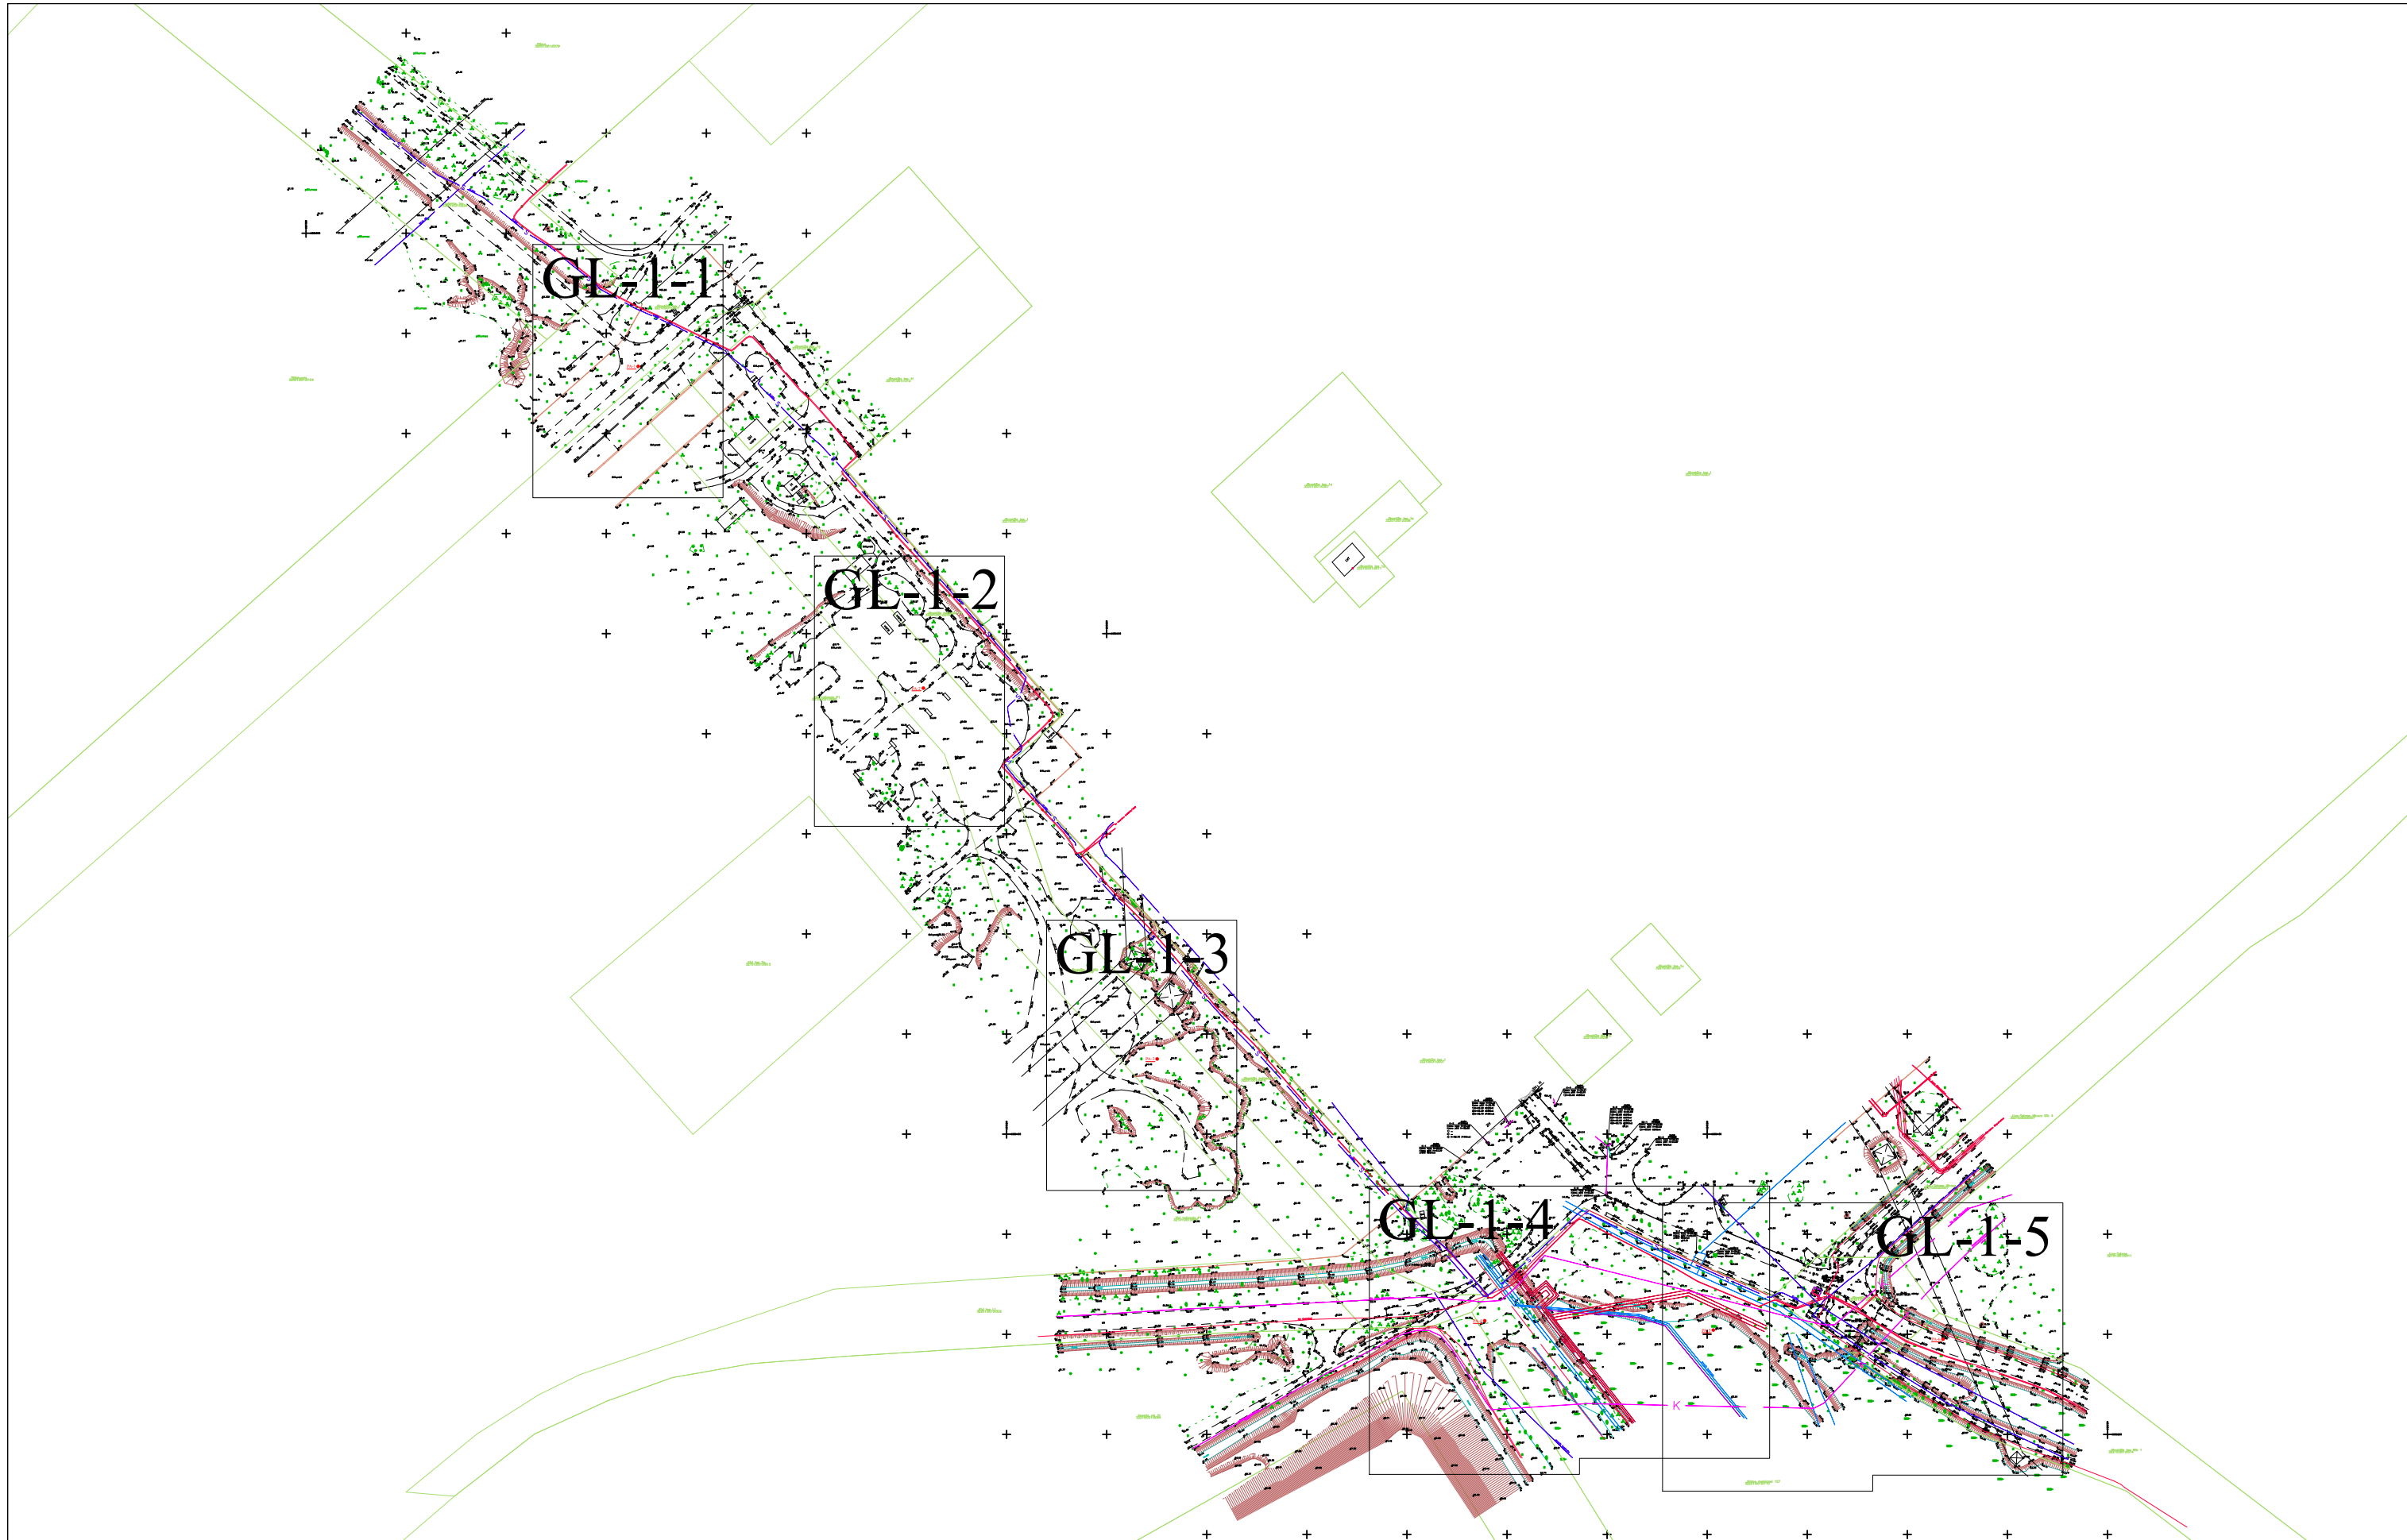


 OÜ Rakendusgeoloogia Ilmatsalu 3b, Tartu 51014 EEG 000131 Reg. nr: 11438231 Tel./Fax: +372 742 0067	Töö nimetus: Kohtla-Järve ümbersõidutee ehitusprojekt lõigus Järveküla tee L1 kuni Sutermu tee Geoloogiline uuring			Joonis: Rudolf Välja		Allkiri:
				Insener-geoloog: Rudolf Välja		Allkiri:
				Kontrollis: Aivo Lokotar		Allkiri:
Töö nr: 25-087	Kuupäev: 15.09.2025	Möötkava: M 1:3000	Projekti staadium: Uuringud	Leht: 1	Lehti: 1	Joonise nr: GL-0
Joonise nimetus: Kaardilehtede skeem						

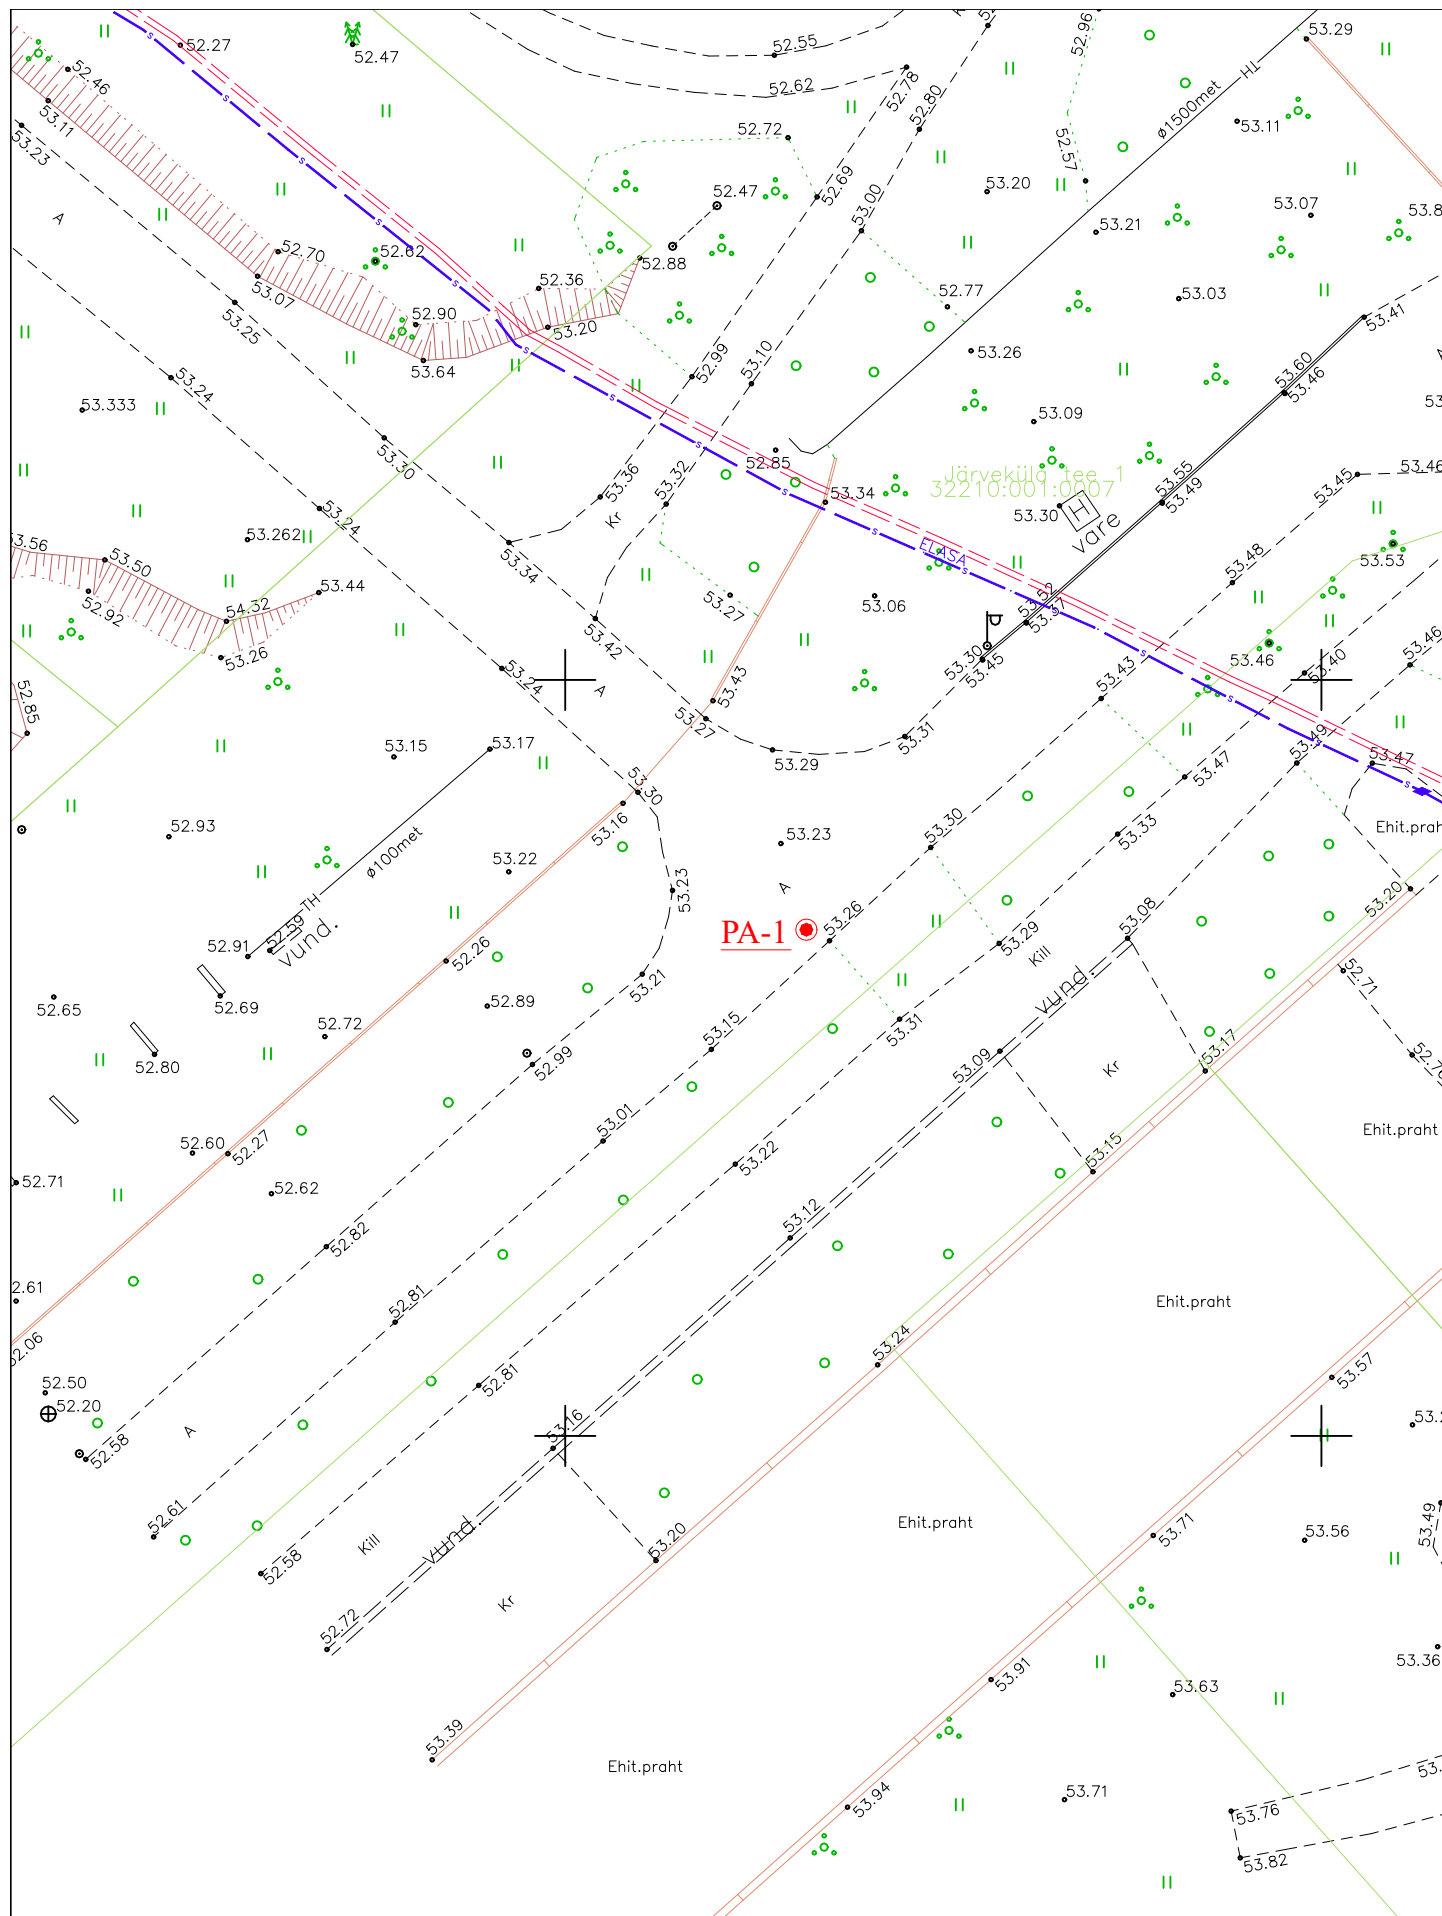


 OÜ Rakendusgeoloogia Ilmatsalu 3b, Tartu 51014 EEG 000131 Reg. nr: 11438231 Tel./Fax: +372 742 0067	Töö nimetus: Kohtla-Järve ümbersõidutee ehitusprojekt lõigus Järveküla tee L1 kuni Sutermu tee Geoloogiline uuring				Joonis: Rudolf Välja Insener-geoloog: Rudolf Välja Kontrollis: Aivo Lokotar	Allkiri:
Töö nr: 25-087	Kuupäev: 15.09.2025	Möötkava: M 1:500	Projekti staadium: Uuringud	Leht: 1	Lehti: 5	Joonise nr: GL-1-1
Joonise nimetus: Puuraukude asendiplaan						

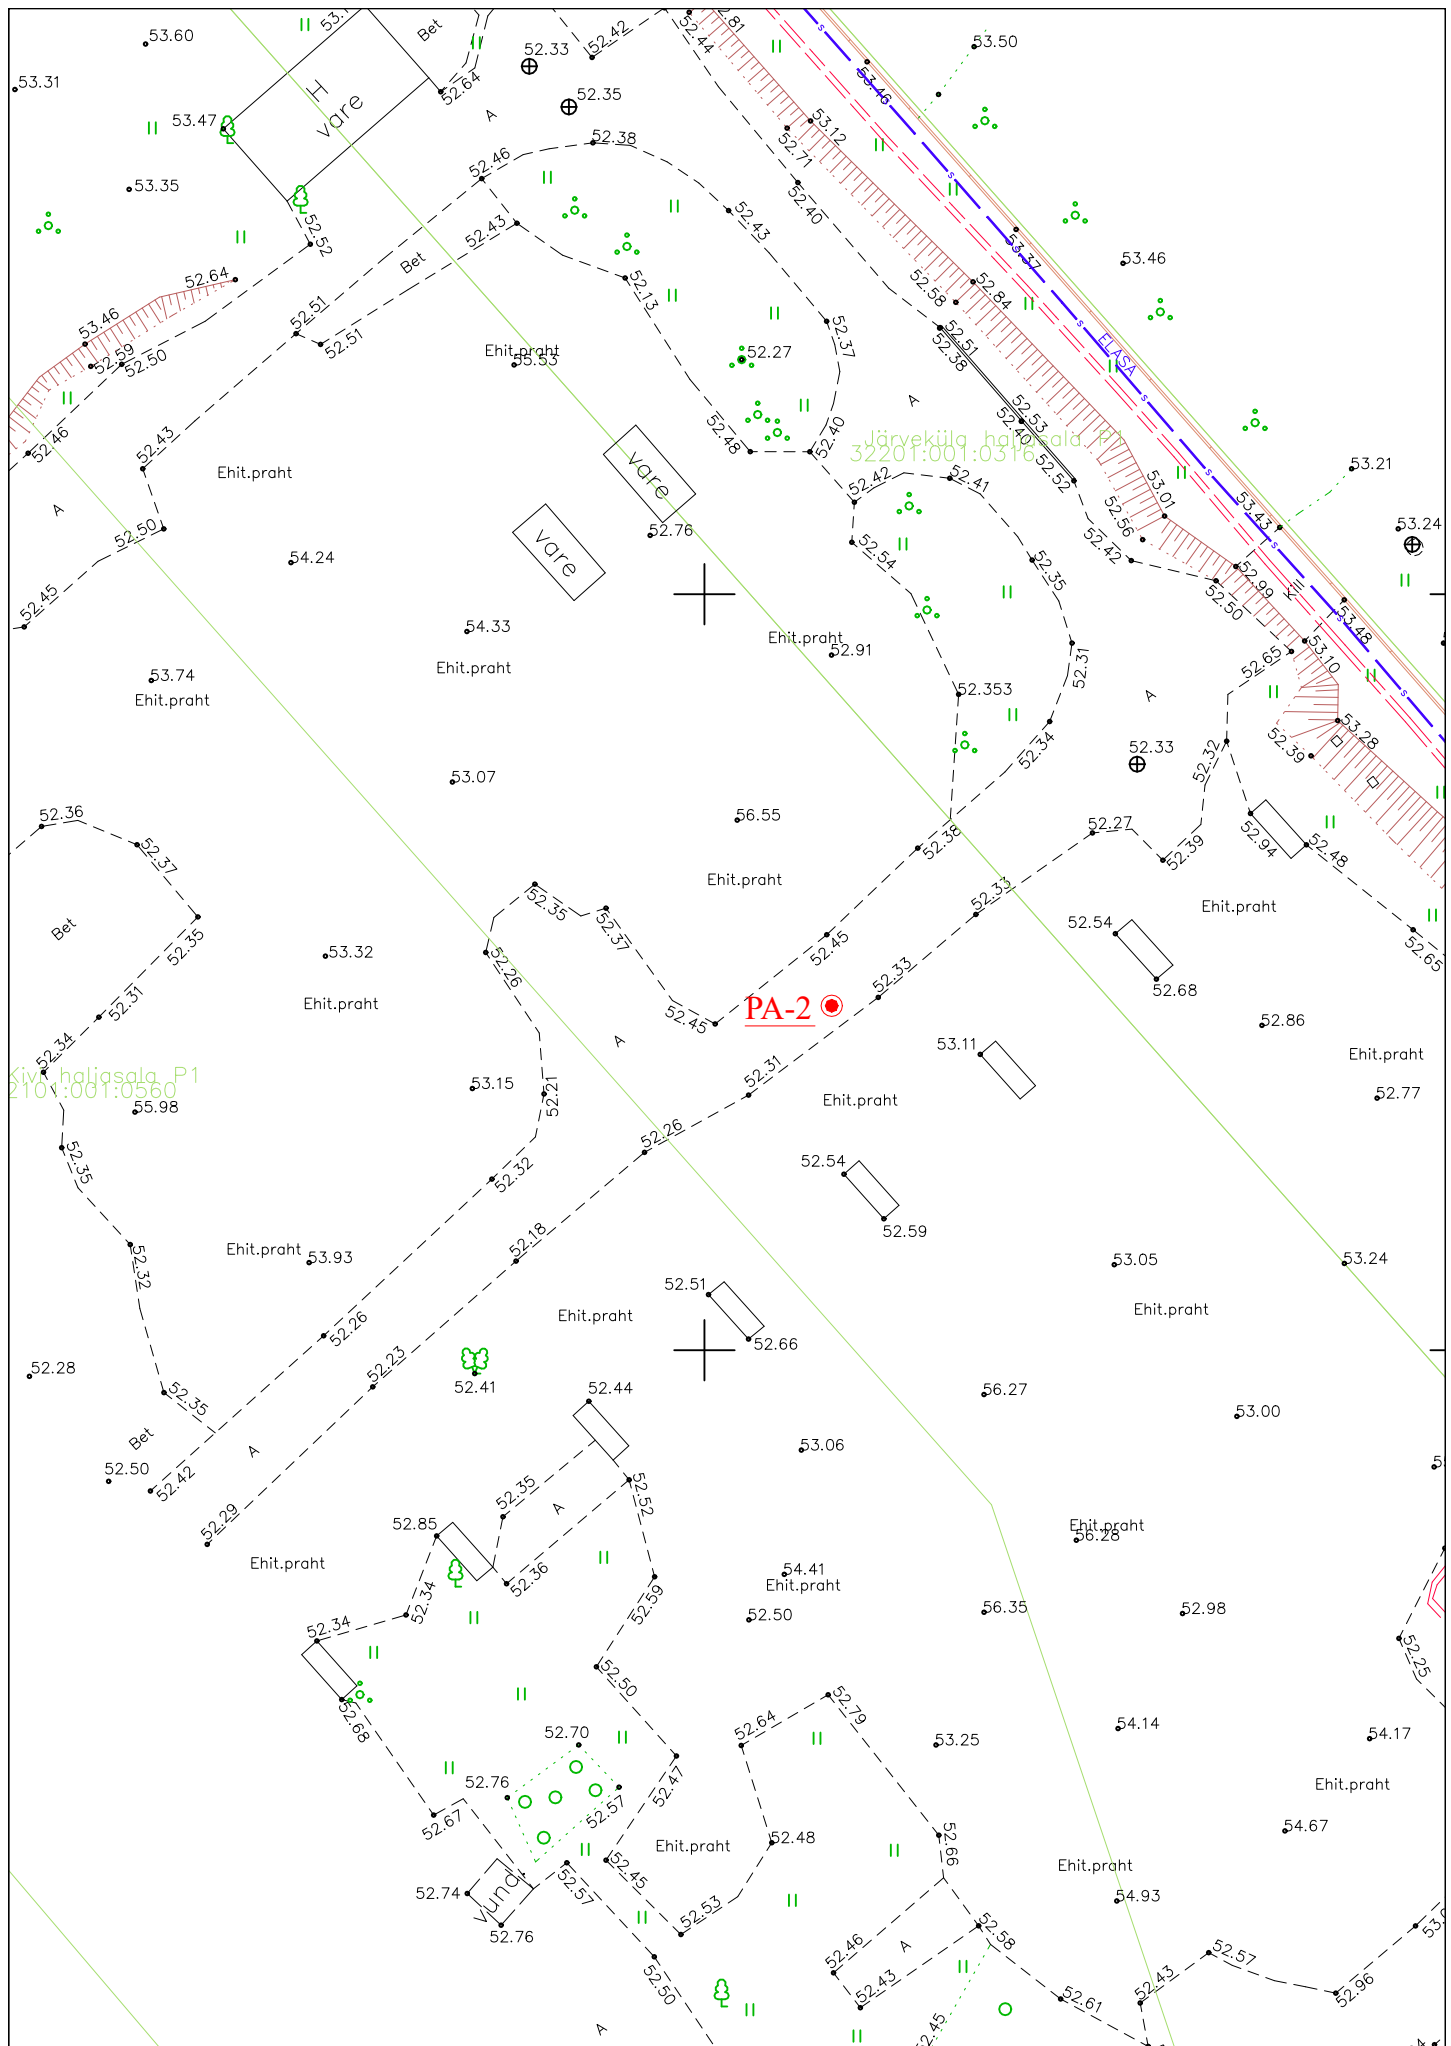

Töö nimetus: Kohtla-Järve ümbersõidutee ehitusprojekt lõigus Järveküla tee L1 kuni Suterma tee Geoloogiline uuring	Joonise nimetus: Puuraukude asendiplaan		Projekti staadium: Uuringud		Mõõtkava: M 1:500	
	Kuupäev: 15.09.2025	Töö nr: 25-087	Leht: 2	Lehti: 5	Joonise nr: GL-1-2	

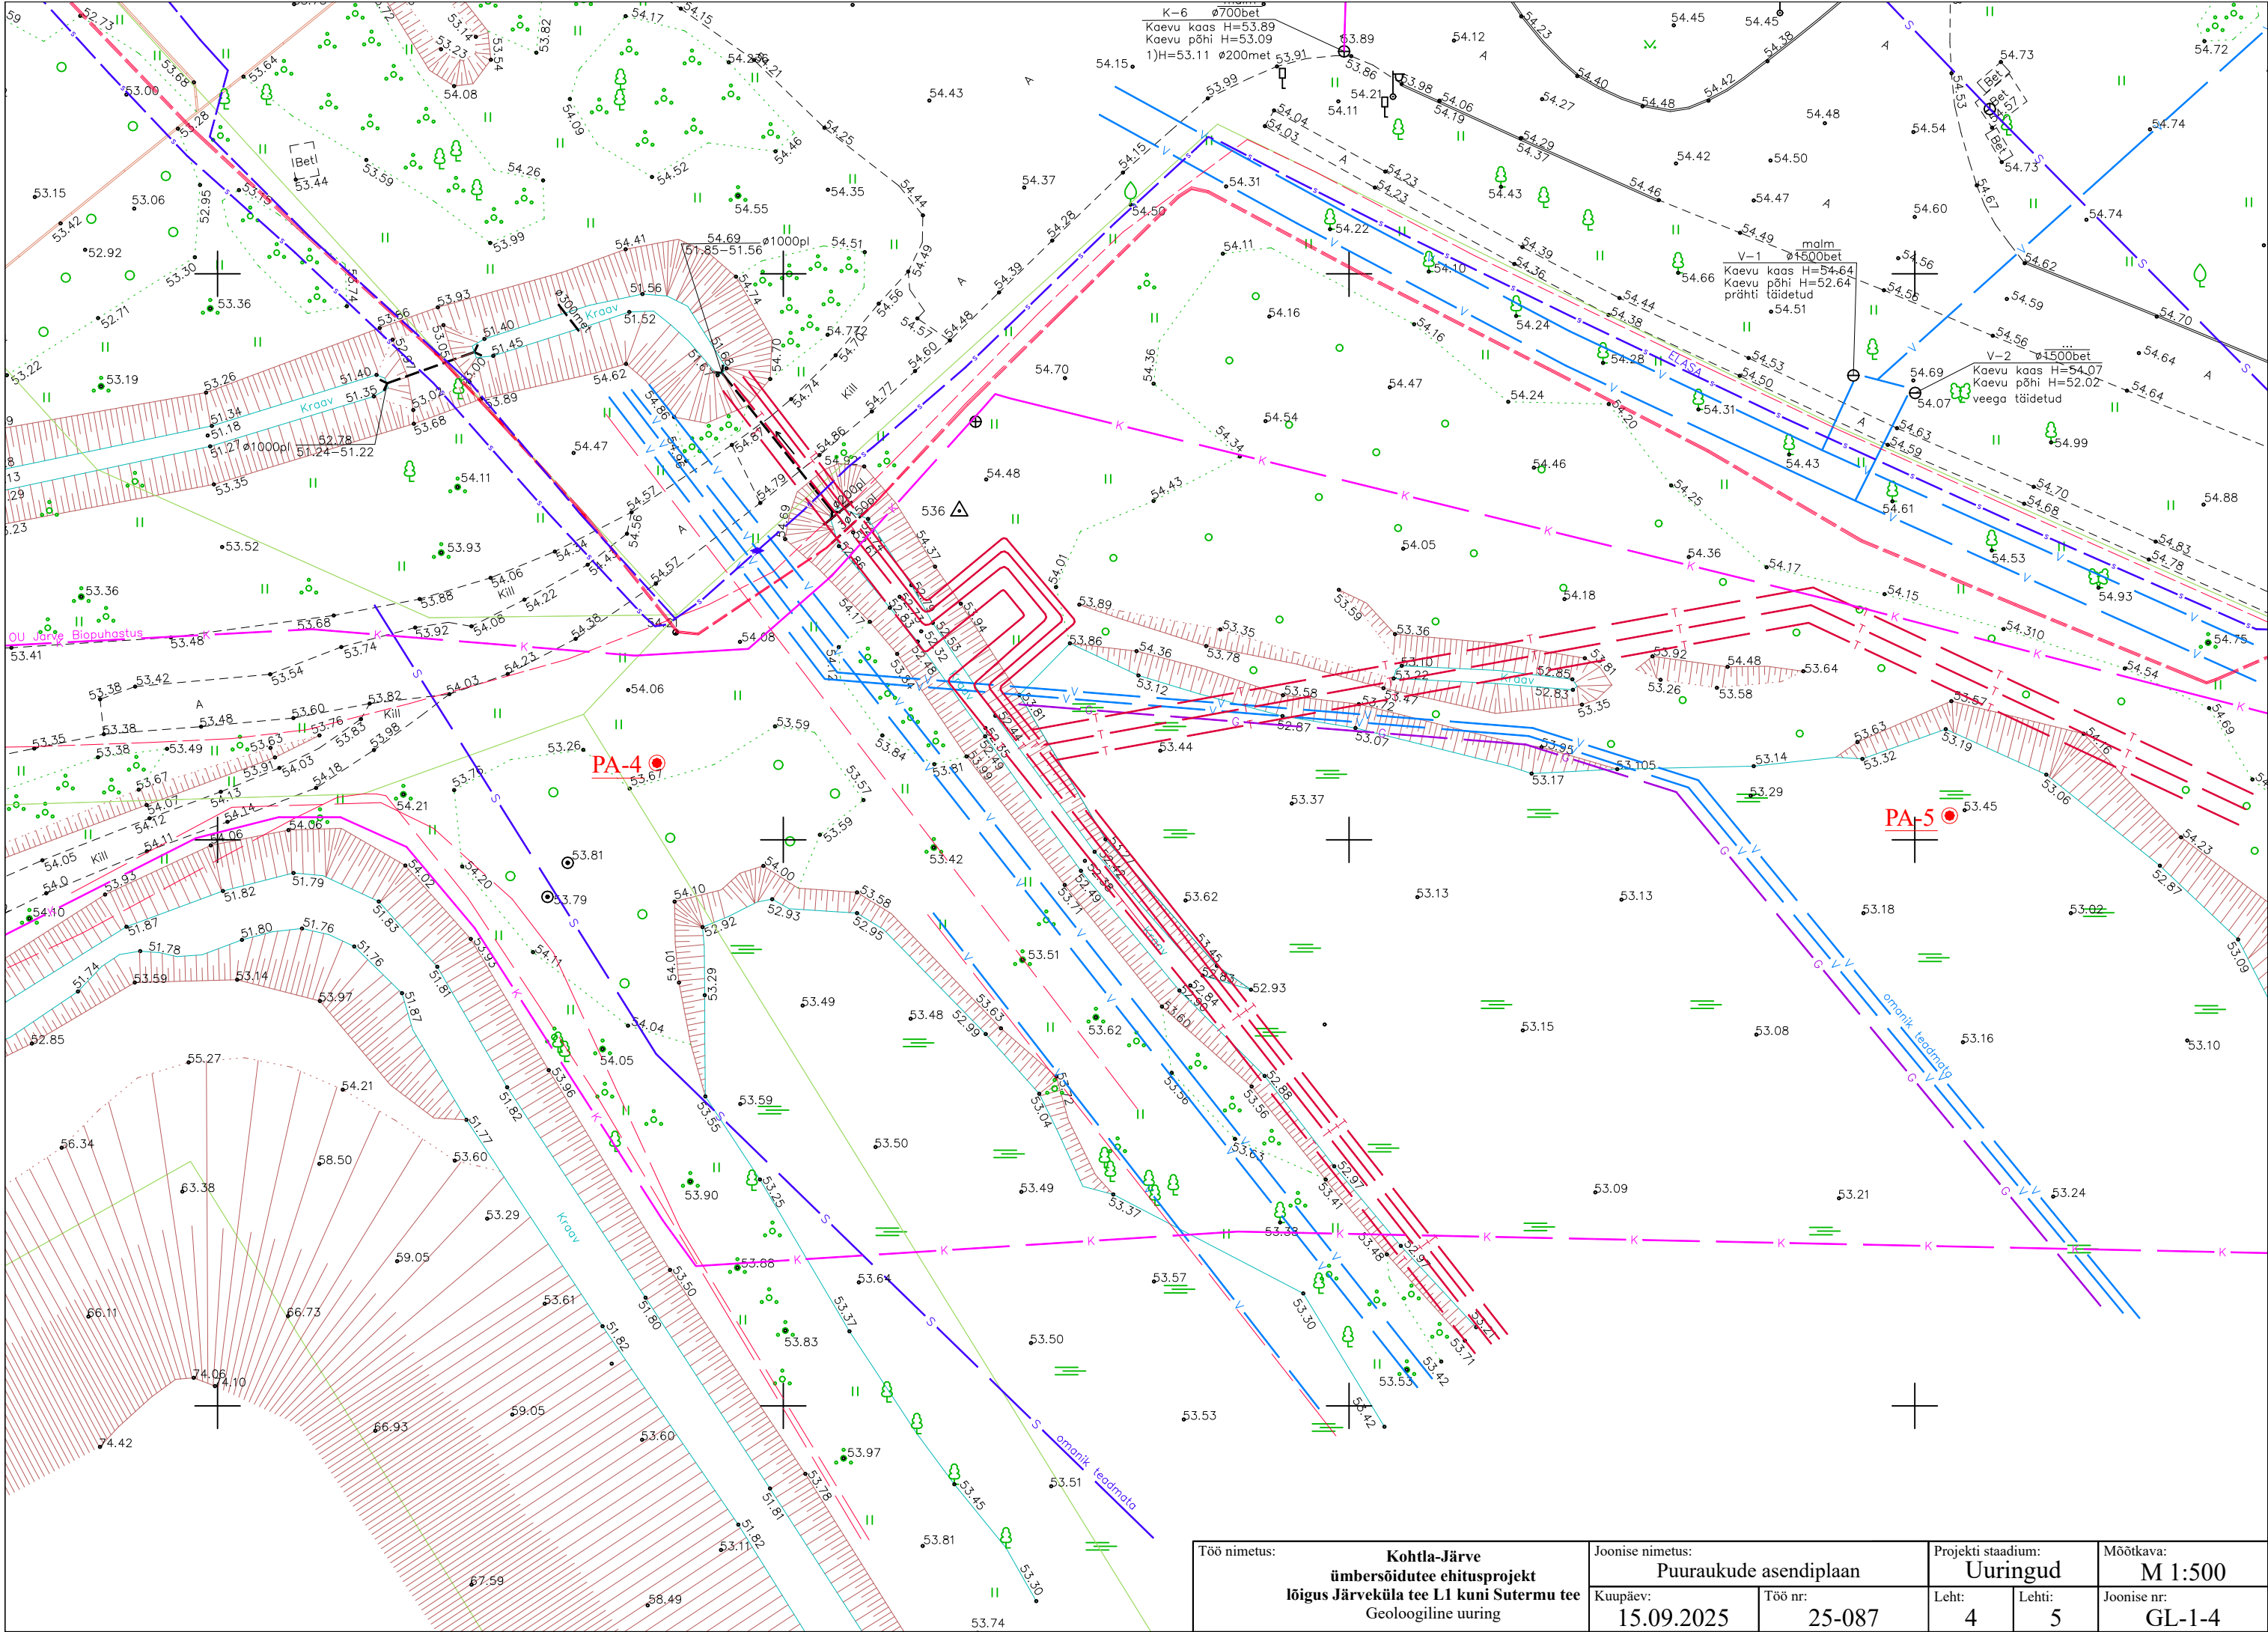

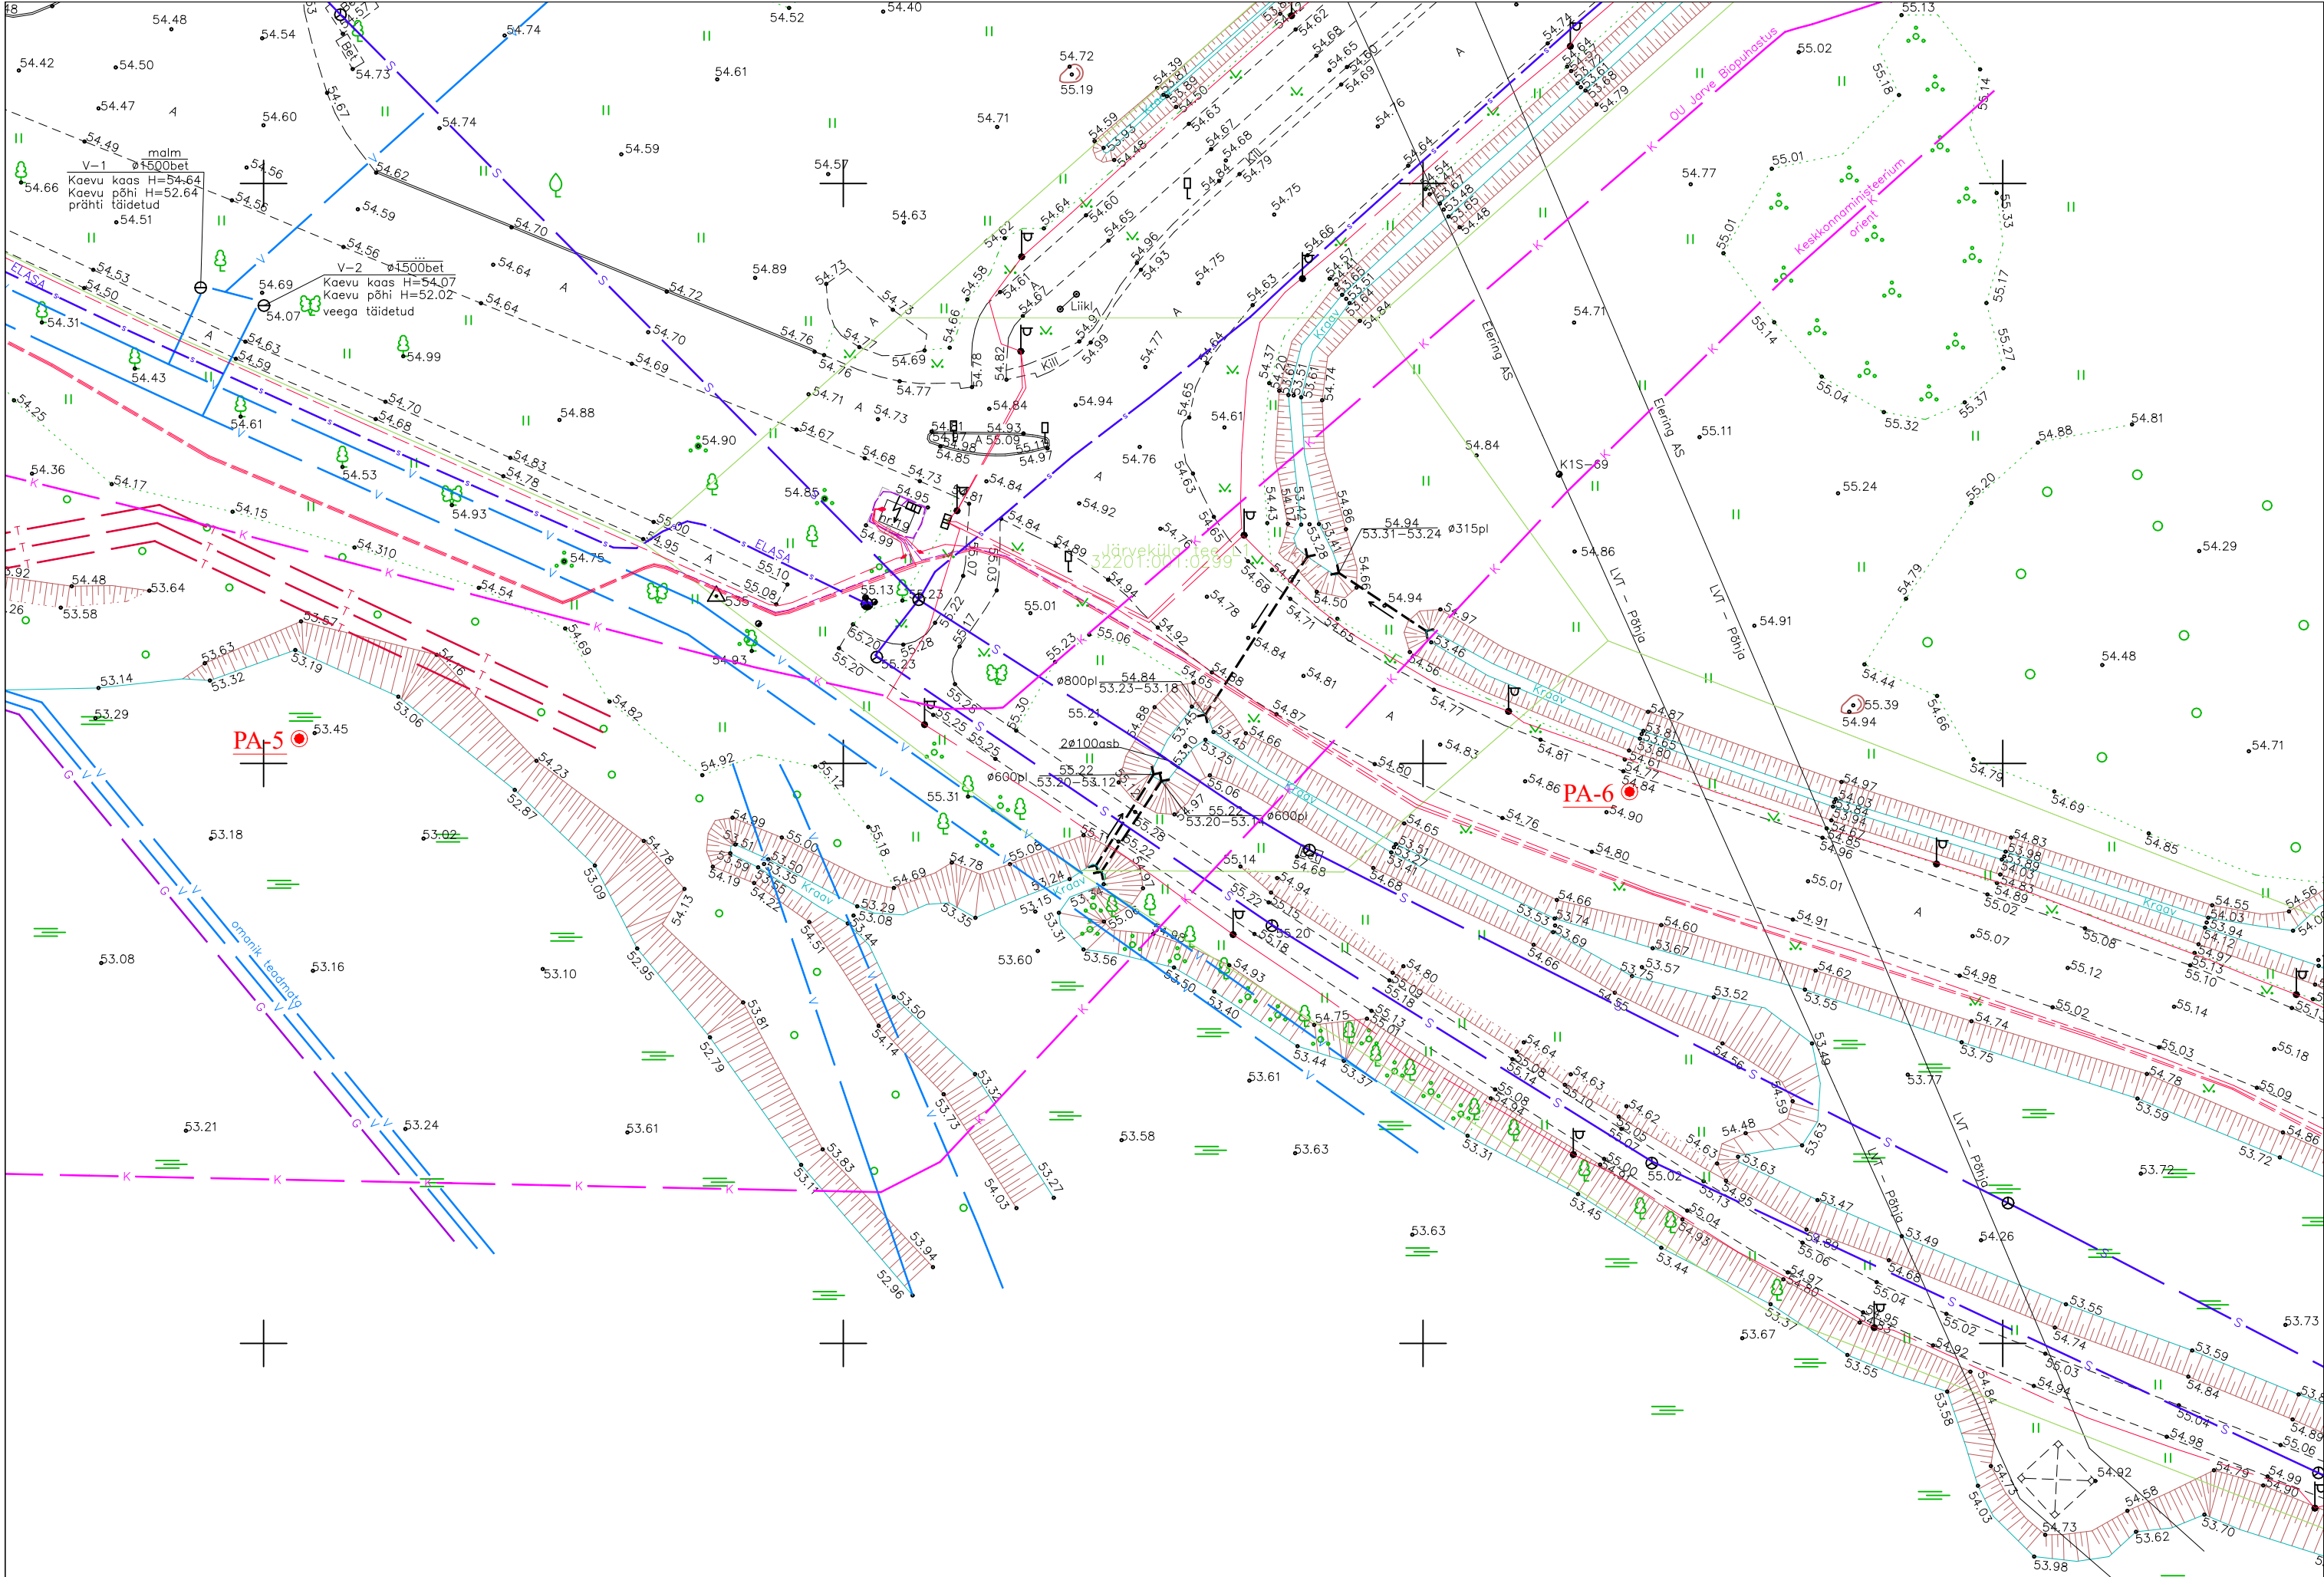

32201:001:0110
Ahtme metsakond 127

Töö nimetus: Kohtla-Järve ümberrõidutee ehitusprojekt lõigus Järveküla tee L1 kuni Suteru tee Geoloogiline uuring	Joonise nimetus: Puuraukude asendiplaan		Projekti staadium: Uuringud		Mõõtkava: M 1:500
	Kuupäev: 15.09.2025	Töö nr: 25-087	Leht: 5	Lehti: 5	Joonise nr: GL-1-5