




Isikliku kasutusõiguse seadmise plaan

Pärnu, Niidu - Arukase - Kase tänavate piirkonna kaugküttetorustik

Töö nr 3535

Ehitajate tee T13
Katastritunnus 62517:050:0034
Registriosa nr 7069250

M 1:1000 (1 cm = 10 m), A3

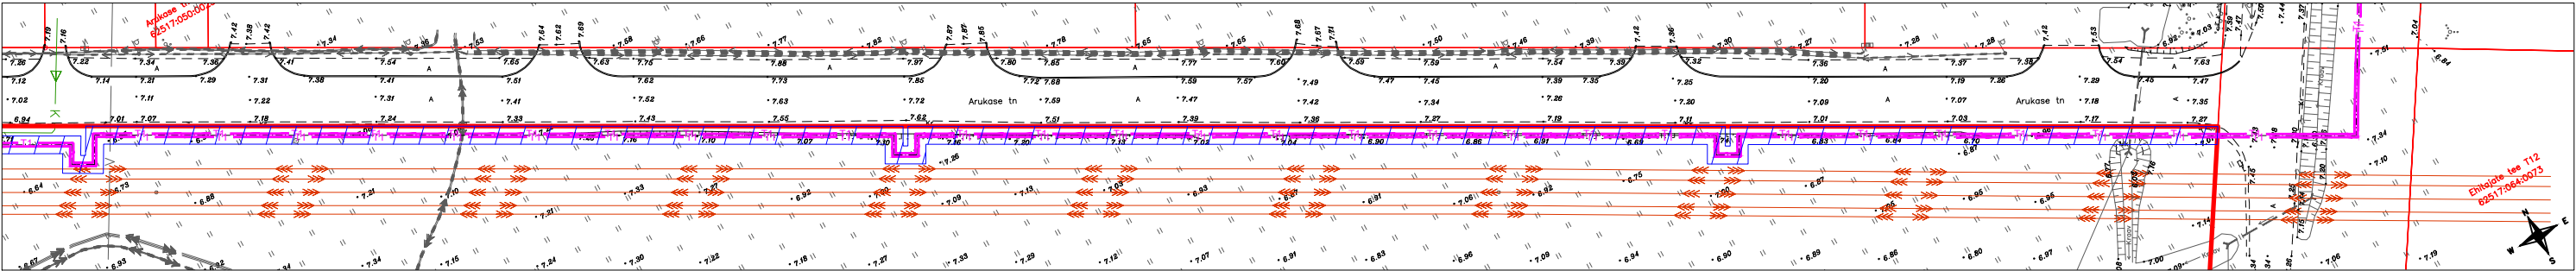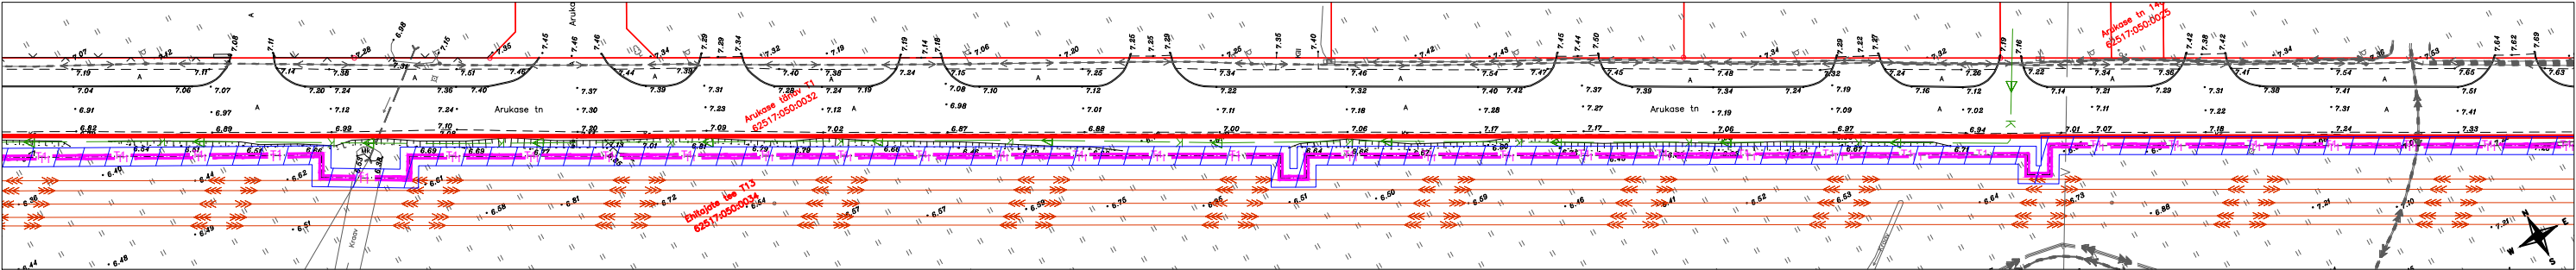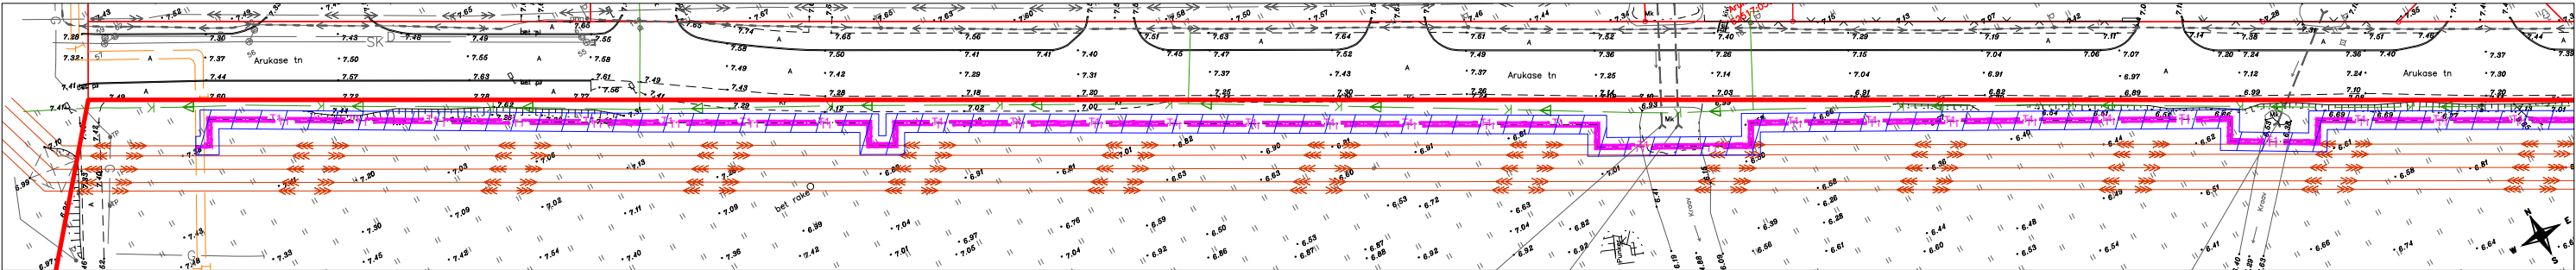

TINGMÄRGID:

- Kinnistu piir
- Projekteeritud kaugküttetorustik
- olemasolev survekanaalisatsioon
- olemasolev kõrgepinge õhuliin
- Kasutusõiguse ala 2681 m2

Jrk nr	IKÕ ala Pos nr (plaanil)	Kinnistu registriosa number	Katastriüksuse tunnus, nimi ja sihtotstarve	Ala pindala m2
1	Pos 1	7069250	Ehitajate tee T13 Katastritunnus 62517:050:0034 Transpordimaa	2681 m2