Isikliku kasutusõiguse ala plaan

Jrk nr	IKÕala Pos nr (plaanil)	Kinnistu registriosa number	Katastriüksuse tunnus, nimi ja sihtotstarve	Asukoht riigitee (nr ja nimi) suhtes (lõigu algus ja lõpp km)	Ala pindala ruutmeetrites m²
1.	1	8808450	84801:001:0331, 19333 Uulu-Soometsa-Häädemeeste tee L1, transpordimaa 100%	19333 Uulu-Soometsa-Häädemeeste tee, teemaal km 1,18	ca 28 m²

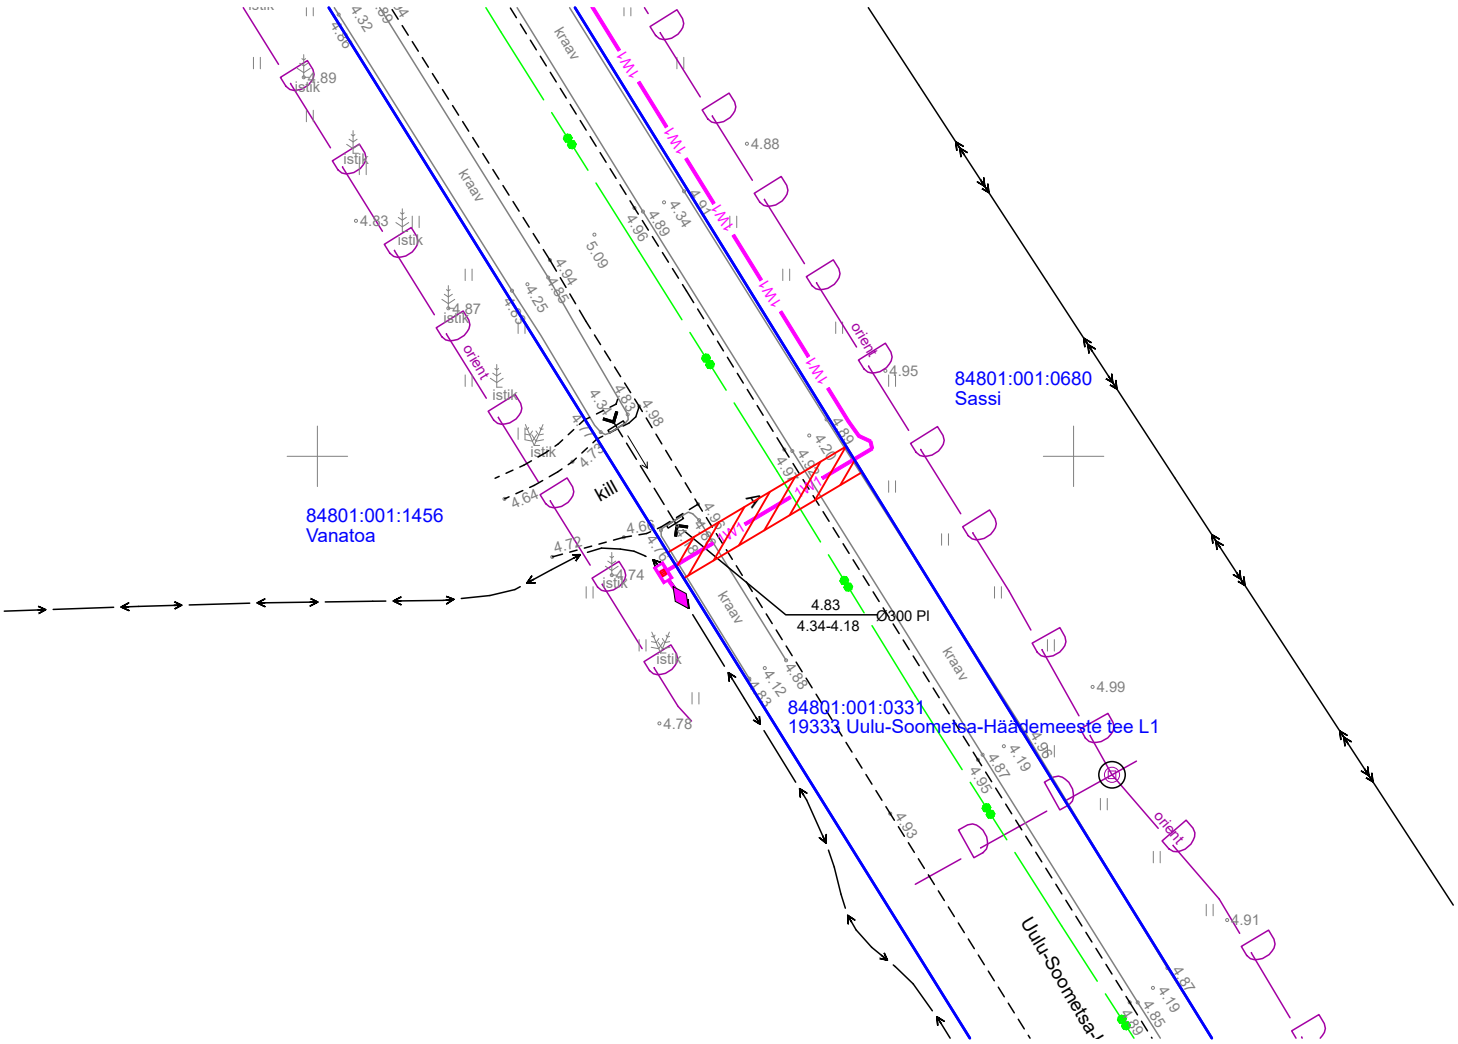

Kasutusõiguse ala ca 28 m²

Katastriüksuse piir

1W1 1W1 Projekteeritud 0,4 kV maakaabel

Projekteeritud maakaabli pikkus 14 m

Projekt **Laane kinnistu elektriliitumine Lepaküla Häädemeeste vald Pärnu maakond**						Tellija **Elektrilevi OÜ**		
LEONHARD WEISS	Joonis					Joonise nr **LC2863**		
	Projekteeris	**Karl M Põldsam**		12.2024	+372 59002453	Mõõtkava		
E-post estonia@leonhard-weiss.com Telefon +372 601 2285 Registrikood 12083348 EL10665798-0001	Kontrollis					Staadium	Tööprojekt	
	Projektijuht					Keel EST	Leht 1	Lehti 1