


Isikliku kasutusõigusega ala plaan


IKÕ ala Pos nr (plaanil)	Kinnistu registriosa nr	Katastriüksuse tunnus, nimi ja sihtotstarve	IKÕ ala pindala m ²
Pos 1	10096450	65301:002:1456; 11290 Tallinn-Lagedi tee T6 Transpordimaa 100%	1191 m ²

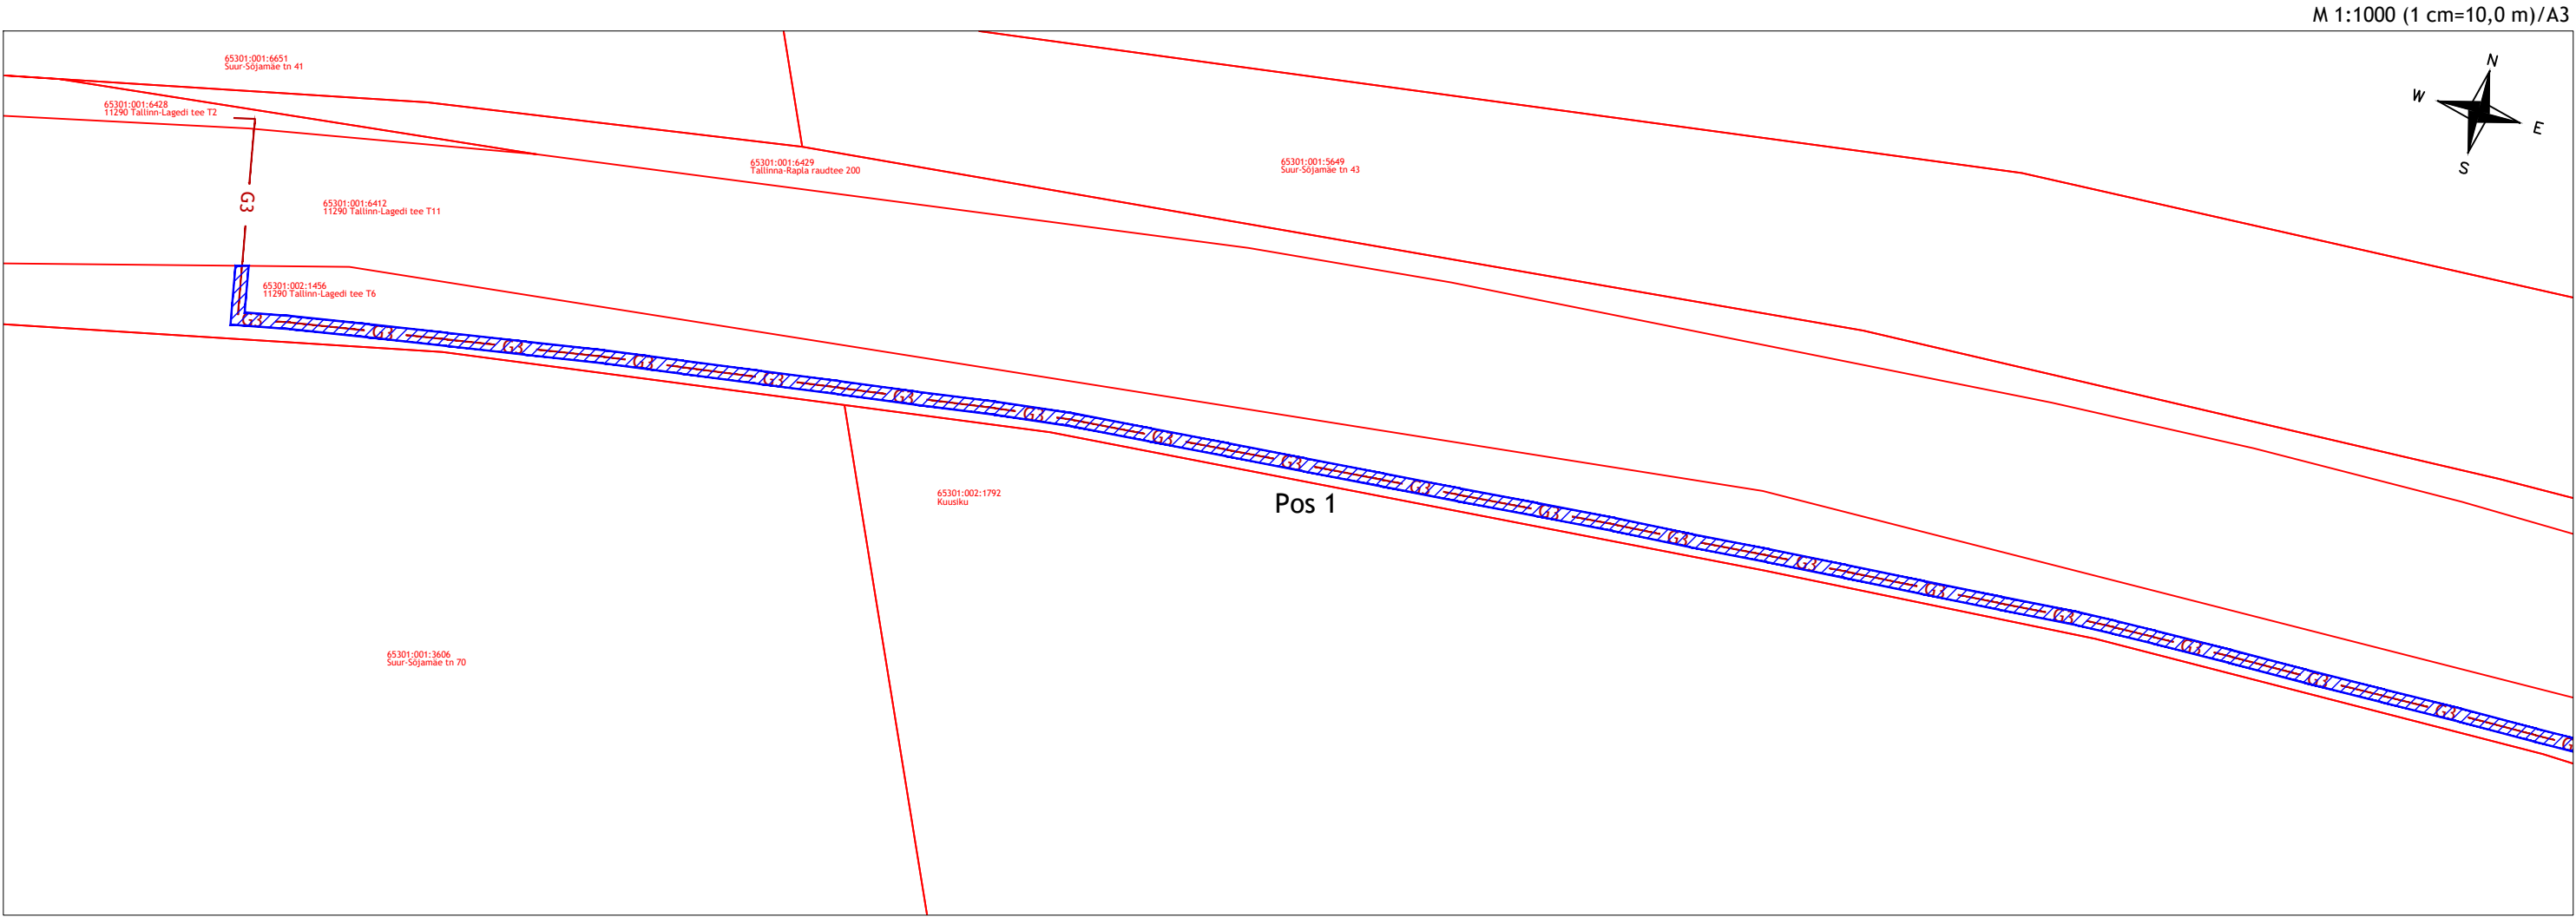

Olulised tingmärgid:



Kinnistu piir
Rajatud B-kategooria gaasitorustik

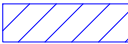

- Isikliku kasutusõigusega ala (Kaitsevööndi laius - 1.0 m torustiku äärmise välispinnast, mõlemal pool torustikku. Vastavalt majandus- ning taristuministri määrasele nr. 73 "Ehitise kaitsevööndi ulatus, kaitsevööndis tegutsemise kord ja kaitsevööndi tähistusele esitatavad nõuded")