


Isikliku kasutusõigusega ala plaan

IKÕ ala Pos nr (plaanil)	Kinnistu registriosa nr	Katastriüksuse tunnus, nimi ja sihtotstarve	IKÕ ala pindala m²
Pos 1	11251202	65301:002:1009; 11290 Tallinn-Lagedi tee T7 Transpordimaa 100%	762 m²


M 1:1000 (1 cm=10,0 m)/A3

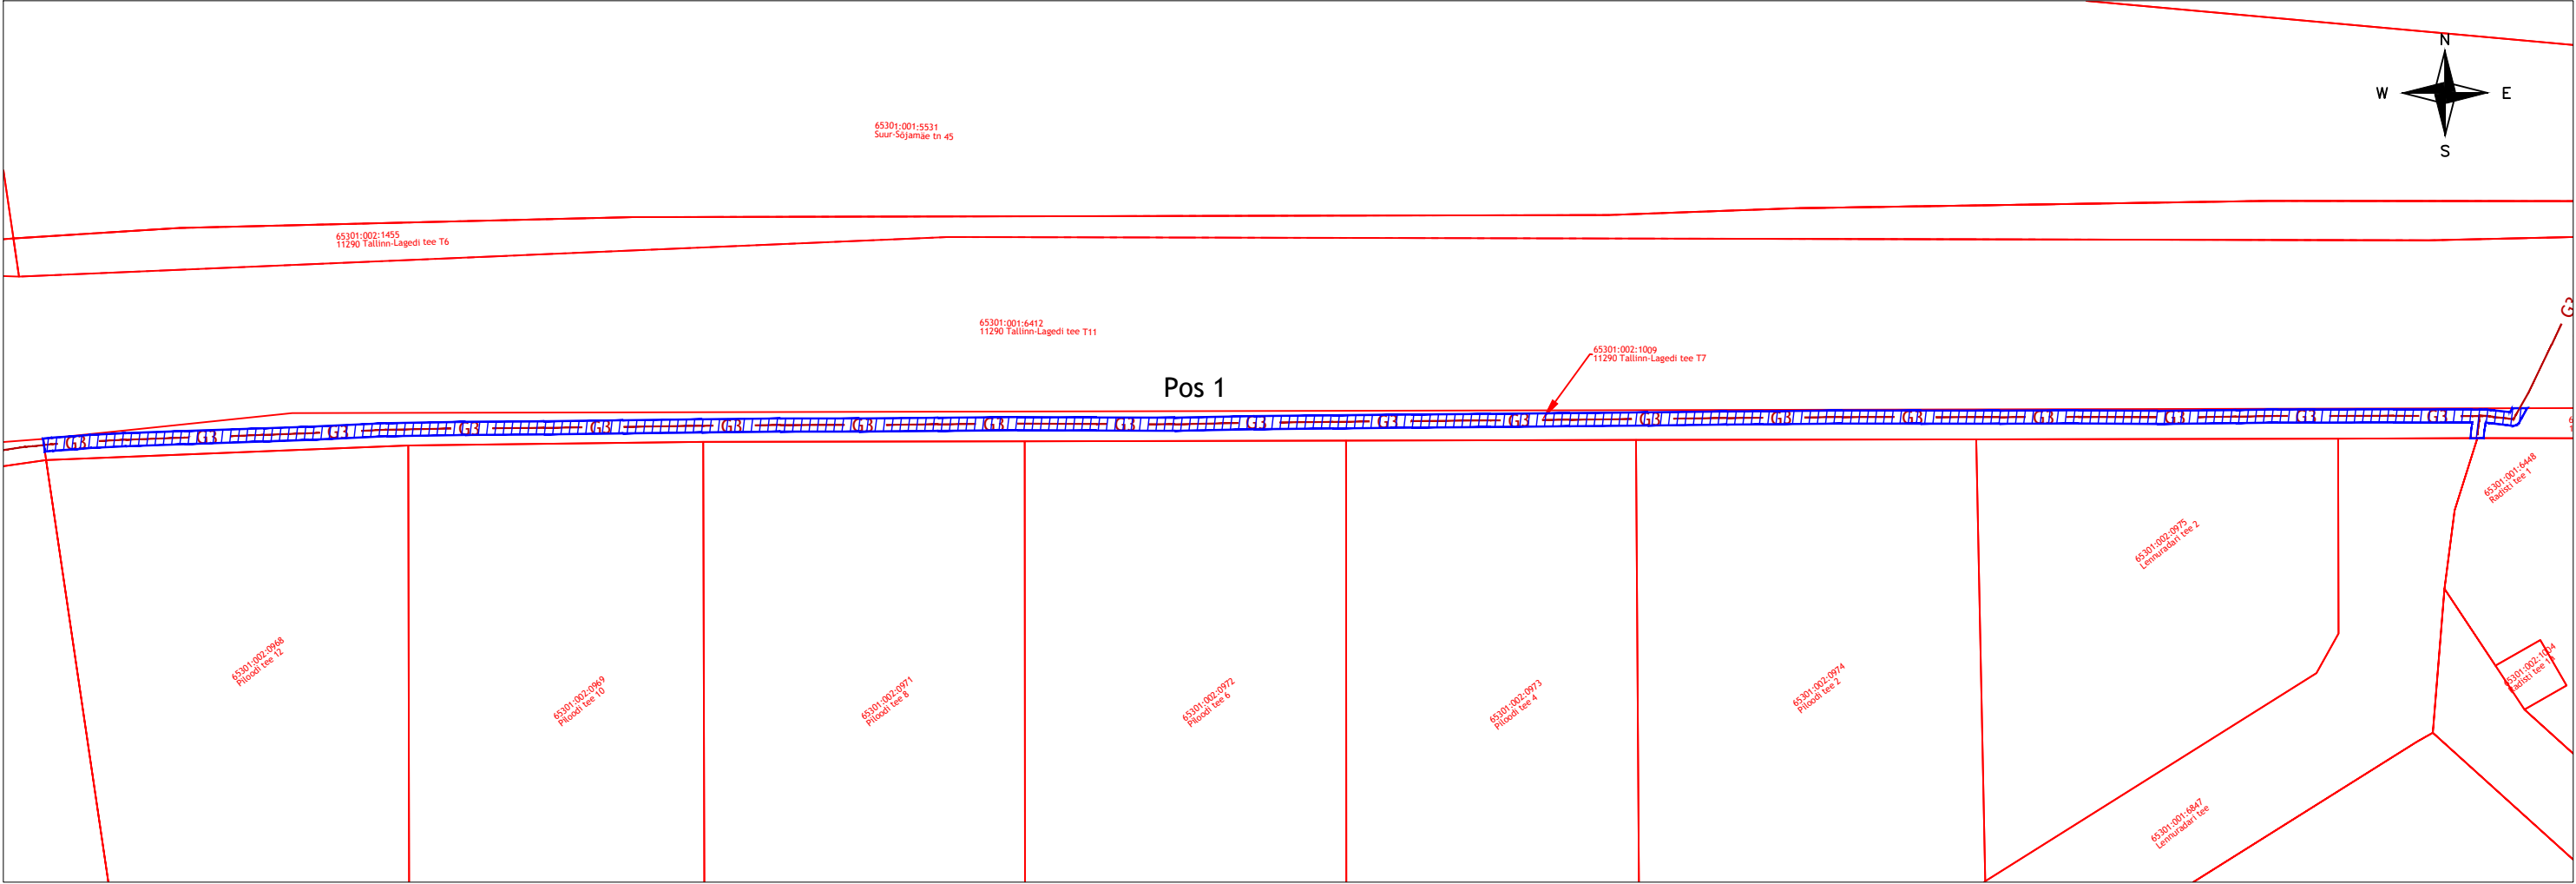

Olulised tingmärgid:



Kinnistu piir
Rajatud B-kategooria gaasitorustik

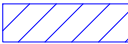

- Isikliku kasutusõigusega ala (Kaitsevööndi laius - 1.0 m torustiku äärmise välispinnast, mõlemal pool torustikku. Vastavalt majandus- ning taristuministri määrusele nr. 73 "Ehitise kaitsevööndi ulatus, kaitsevööndis tegutsemise kord ja kaitsevööndi tähistusele esitatavad nõuded")