


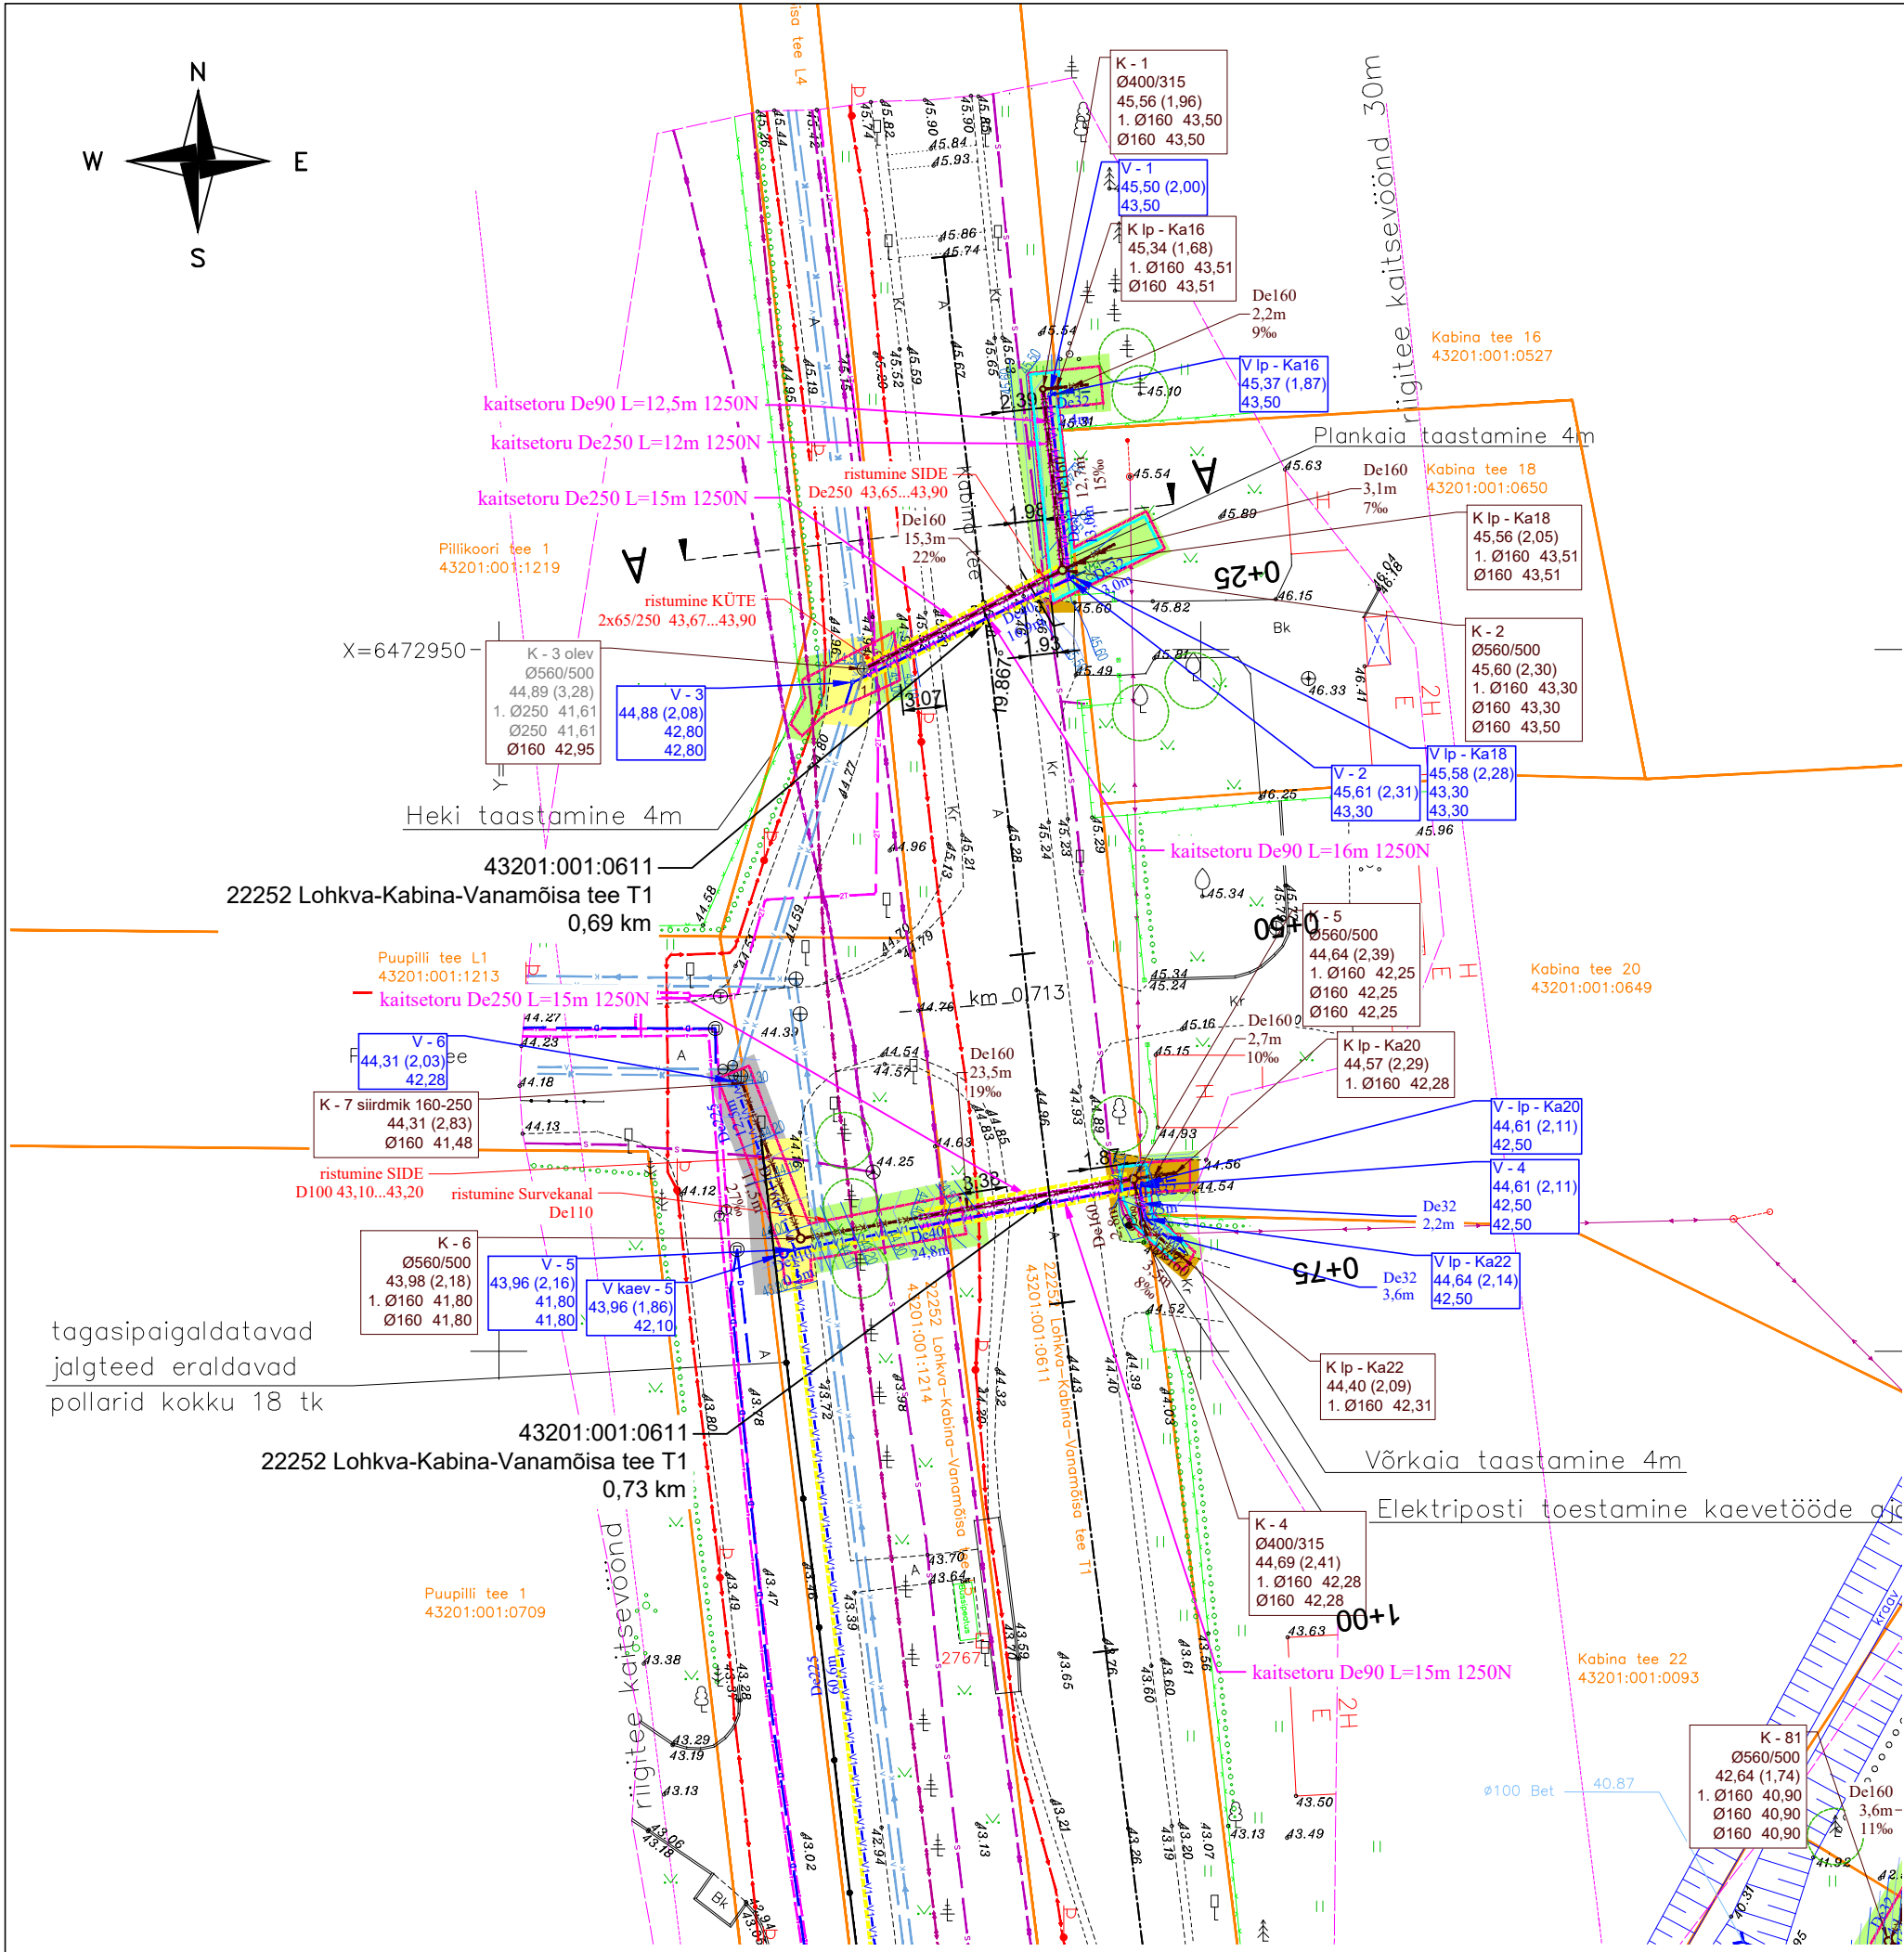

- Tingmärgid
- Krundipiir
 - Ol.olev mp. õhuliin
 - Ol.olev kp. kaabel
 - Ol.olev sidekanalisatsioon
 - Ol.olev veetorustik
 - Ol.olev rooveetorustik
 - Ol.olev sademeveetorustik
 - Ol.olev gaasitorustik
 - Ol.olev kütetorustik
 - Truup

Projekteeritud ÜVK torustik

- Proj kanalisatsioonitorustik
- Proj veetorustik
- Proj rooveetorustik (rajada kinnisel meetodil)
- Proj veetorustik (rajada kinnisel meetodil)
- Proj roovee survetorustik
- Kaeviku piirjoon
- Toetusega kaeviku piirjoon
- Kaeviku taastamise samakõrgusjoon
- Puu juurestiku kaitseala
- Likvideeritav objekt
- Projekteeritud rooveekaev
- Projekteeritud sulgarmatuur
- Projekteeritud veevarustuse survealenduskaev De1600/630

Proj. kaevude ja sõlmede tähised

- Ø160 3,5m i=8‰
- Toru läbimõõt (välis, mm)
- Toru lõigu pikkus
- Toru lang
- K - 5 Ø560/500 33,71 (2,25) 1. Ø200 31,46 Ø110 31,46
- Reoveetorustiku kaevu tähis
- Kaevu läbimõõt
- Proj. maapinna kõrgus (sügavus Proj. maapinnast)
- Reoveetoru põhjakõrgus (väljavool)
- Reoveetoru põhjakõrgus
- torude nummeratsioon kaevus päripäeva
- De110 4,9m
- Toru läbimõõt (välis)
- Toru lõigu pikkus
- V-3 33,70 (2,25) 31,45
- Veetorustiku sõlme tähis
- Proj. maapinna kõrgus (sügavus Proj. maapinnast)
- Veetoru põhjakõrgus

Katete taastamine

- TAASTATAV JALGRATTA- JA JALGTEE ASFALKTATE
- TAASTATAV TÄNAVA ASFALKTATE TÕUP 2
- TAASTATAV TÄNAVA ASFALKTATE TÕUP 1
- TAASTATAV PURUSTATUD KRUUSAST KATE
- TAASTATAV BETOONKIVIST KATE
- TAASTATAV MURUHALJASTUS
- TAASTATAV KILLUSTIKKATE
- TAASTAMINE VÄLJAKAEVATUD PINNASEGA

Altren Projekt OÜ töö nr 24003 Sinilinnu tee VKV projekti tingmärgid. Lahendus ei ole antud projekti osa.

- Perspektiivne veetoru
- Perspektiivne rooveetoru
- Perspektiivne drenaažitoru
- Perspektiivne sademeveetoru
- Perspektiivne survekanalisatsioon
- Perspektiivne pumpla ülevoolutoru

Altren Projekt OÜ töö nr 24048 Purpuri tn VKV projekti tingmärgid. Lahendus ei ole antud projekti osa.

- Perspektiivne veetoru
- Perspektiivne rooveetoru
- Perspektiivne survekanalisatsioon
- Perspektiivne pumpla ülevoolutoru
- Perspektiivne truibitoru
- Perspektiivne rooveepumpla Ø1600

- MÄRKUSED
- Koordinaadid L-Est 97 süsteemis, kõrgused EH2000 süsteemis. Mõõdistatud veebruar 2025 (Töö nr 05-25-GEO OÜ Tinter-Projekt, katastripiirid 08.01.2025 seisuga)
 - Enne kaevetööde algust kohale kutsuda ristuvate kommunikatsioonide esindajad olemasolevate insenerivõrkude asukoha täpsustamiseks. Ristumisel olemasolevate kommunikatsioonidega, 2m raadiuses kaevetöid teostada käsitsi.
 - Torustike pikiprofiilid vt joonistel VK-6-01....
 - Kaeviku tüüpristlõiked vt joonistel VK-7-01
 - Veesõlmede skeemid vt joonistel VK-7-02

Projekti koostaja:			Töö nimetus:				
Tinter-Projekt OÜ			Ratasvälja tee, Veere tee, Kabina tee ja Kraavi tee kinnistute ühendamine ühisveevärgi ja -kanalisatsiooniga				
Turu 34 51004, Tartu			Töö Tellija:				
Tel. 7 475 333 info@tinterprojekt.ee			AS Tartu Veevärk				
Amet:	Nimi:	Allkiri:	Joonise nimetus:				Torustiku asendiplaan Kabina teel Puupilli tee ristmiku piirkonnas
Projekteerija:	Jelena Tapner		digitaalne				
Vastutav spetsialist:	Jelena Tapner	digitaalne	Kuupäev:	Joonise number:	Staadium:	Mõõtkava:	Töö nr:
			02.05.2025	VK-4-01	TP	1 : 500	49-24-VK