


Foli: S:\Joonised projektid\Ajutine liikluskorraldus\DWG skeemid\2026\16516_TP_TL-1_Kohila_valla_jaanipäev_2026.dwg

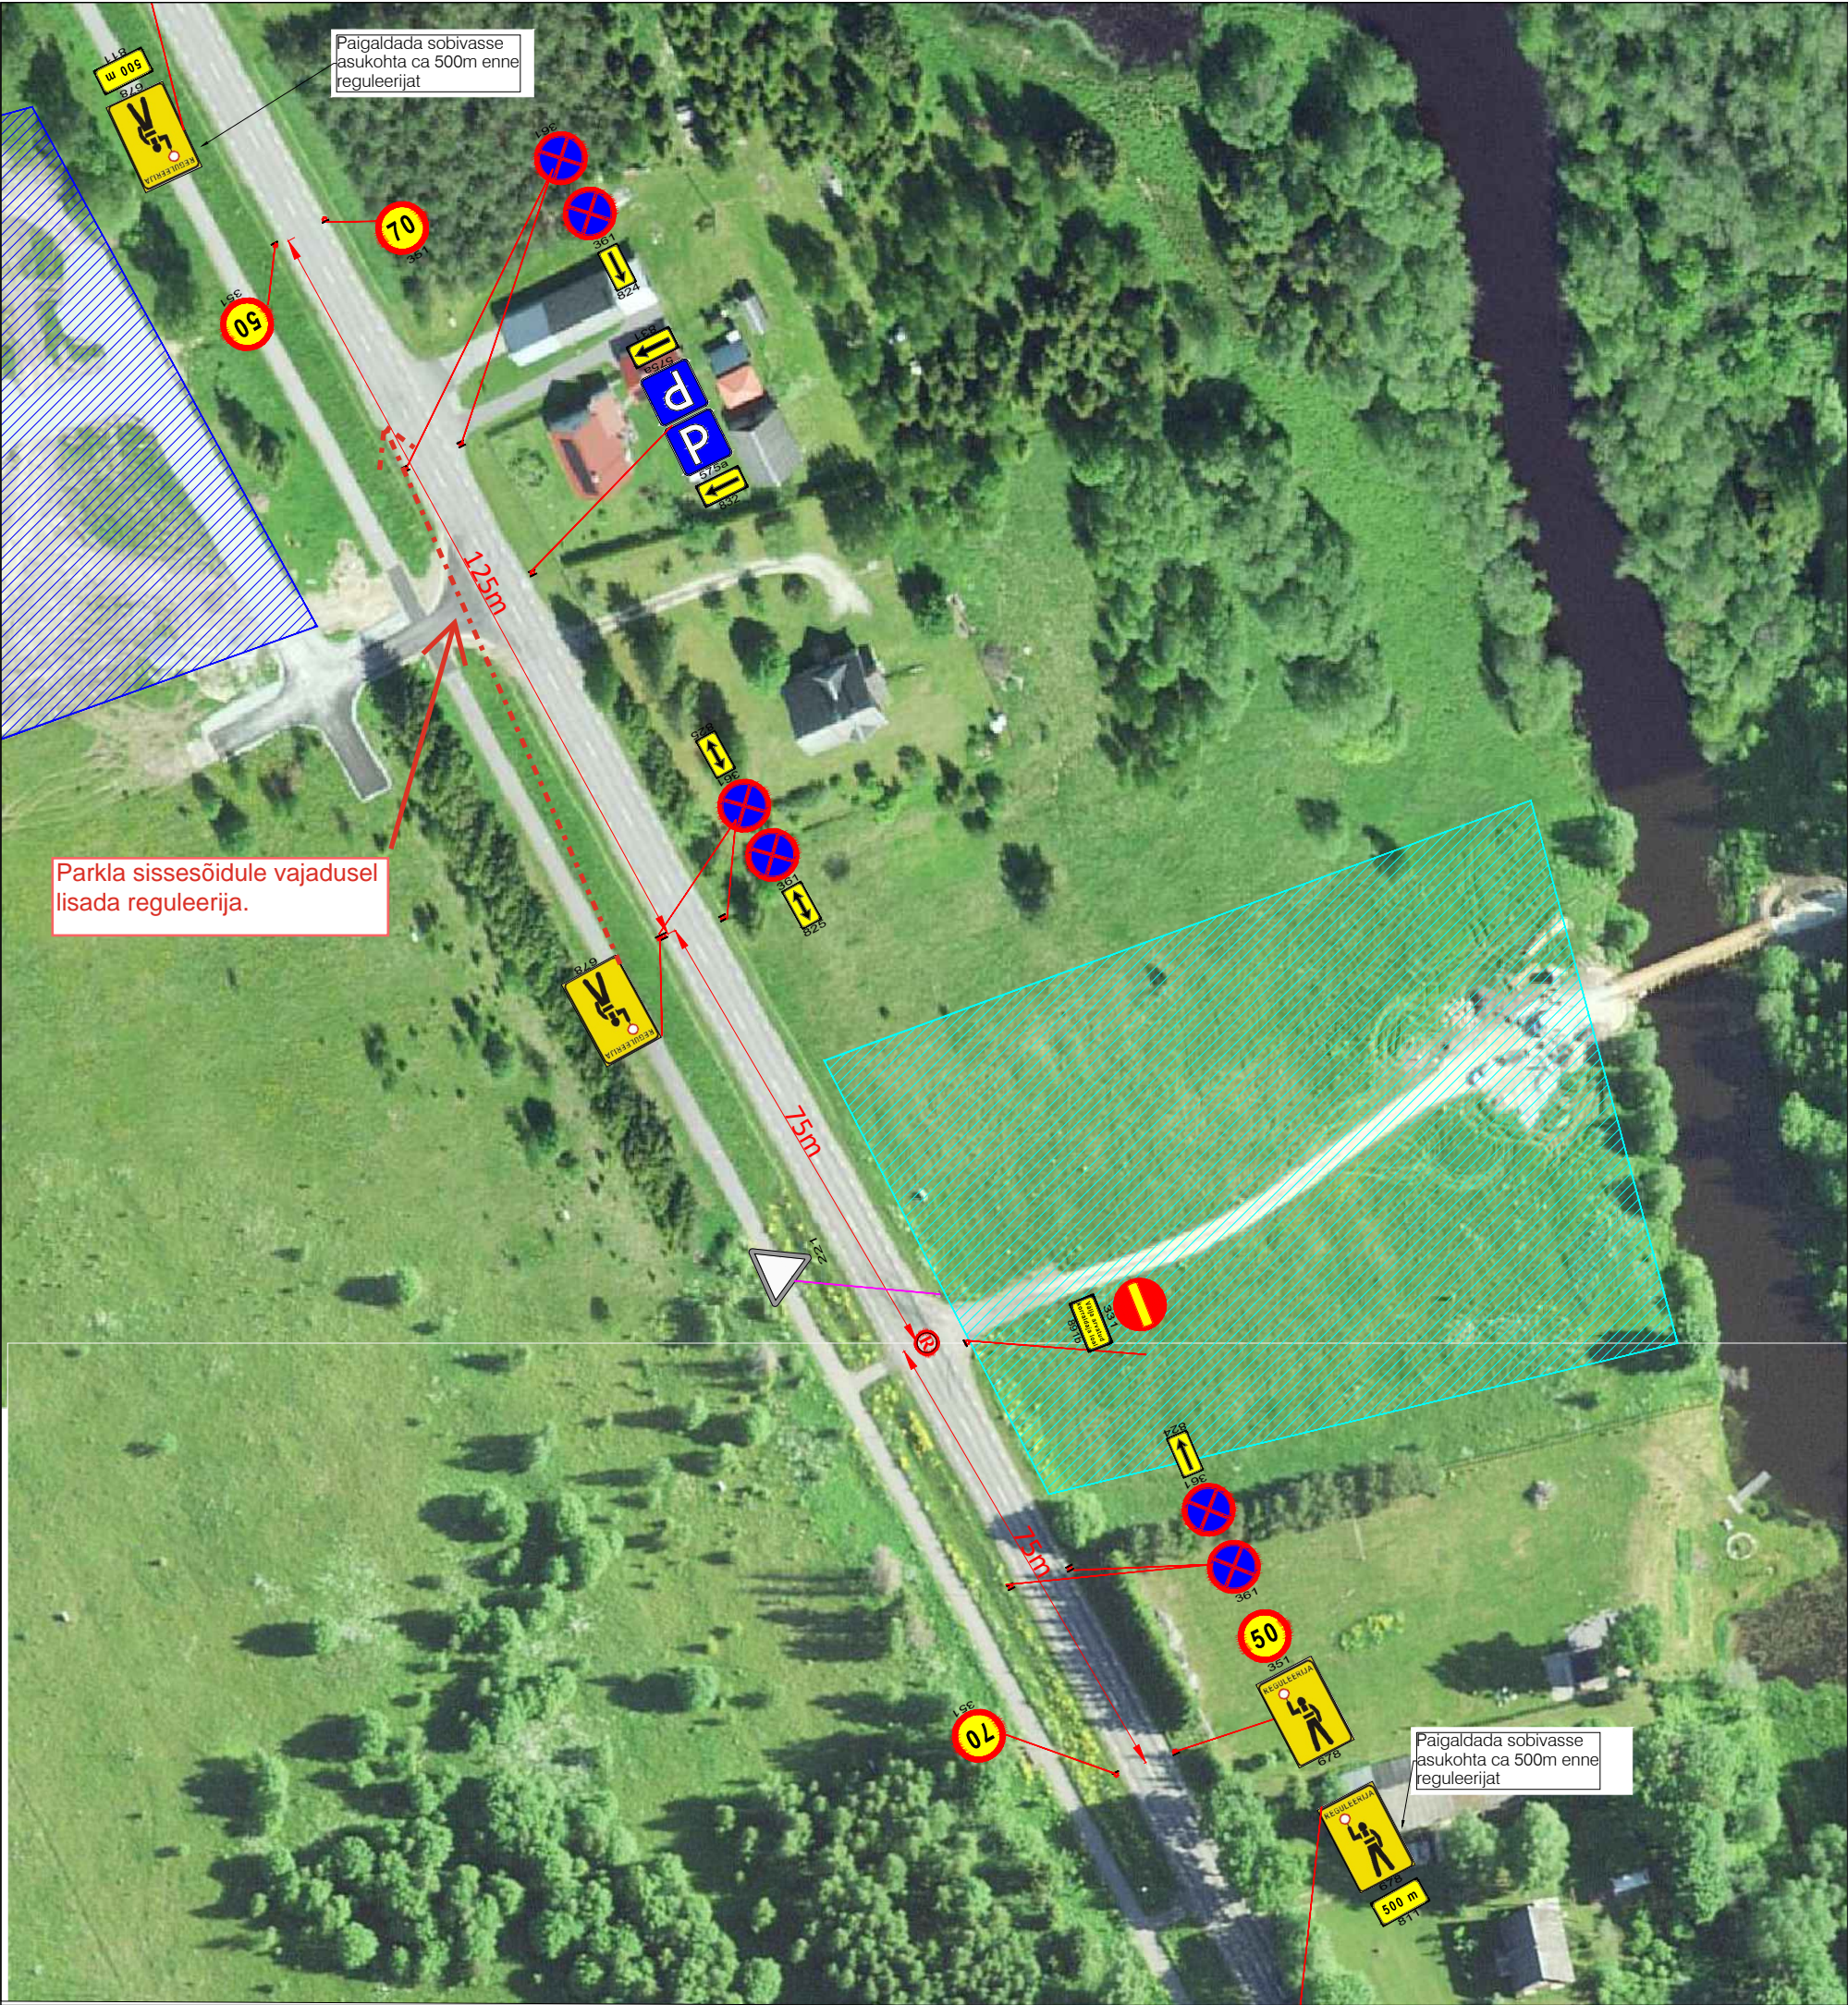

Märkused:

- Enne joonisel toodud liikluskorraldusvahendite paigaldamist kooskõlastada joonis Transpordiametis.
- Töötsooni tähistamisel lähtuda Majandus- ja taristuministri määrusest nr 43 "Nõuded ajutisele liikluskorraldusele".
- Märkide tegelik asukoht võib kohapeal varieeruda vastavalt olukorrale ja teeoludele. Töötsooni tähistamiseks paigaldatavate märkide asukoht võib erineda projektis näidatust kuni **±5 meetrit**.

Peatumist ja parkimist reguleerivad märgid paigaldada üritusele eelneval päeval

Üritus toimub 70 km/h kiiruspiiranguga alas

Tingmärgid:

50

351

Olemasolev statsionaarne liiklusmärk

221

Liiklusreguleerija

Ürituse ala

Parkla

KOOSKÕLASTATUD

Põhja osakonna korrashoiu ja liikluskorralduse üksus
Valdo Jänes liikluskorraldaja
19.06.2026 a reg. nr. 174638_1
Tingimustel

- Liikluskorraldusvahendid paigaldada juhindudes EVS 613 nõuetest. Liikluse korraldamisel juhendada määrusest „Nõuded ajutisele liikluskorraldusele“ nr 43 ja juhendist „Riigiteede ajutine liikluskorraldus“ MA 2018-009.
- Paigaldatavad ajutised liiklusmärgid valmistada 2. klassi valgustpeegeldava kilega. Liikluse korraldamisel riigiteel kasutada 2. suurusgrupi liiklusmärgi.
- Piirangud ei tohi kesta kauem, olla kehtestatud varem või pikemale teelõigule kui see on ürituse ohutuks läbiviimiseks vajalik.
- Liikluse korraldamisel, sealjuures liikluse reguleerimisel arvestada liiklusseaduse nõuetega.
- Ajutine liikluse peatamine reguleerijatega on lubatud korraga kuni 5 minutiks.
- Vähemalt 24 tundi enne ürituse alustamist või liikluskorralduse muutmist teavitada Liiklusjuhtimiskeskus e-post tmc@transpordiamet.ee või vähemalt 24 tundi enne ürituse alustamist või liikluskorralduse muutmist teavitada liikluspiirangutest ja ürituse toimumisest Tarnspordiametiti Tark Tee liikluspiirangute iseteeninduskeskkonnas, millele pääseb ligi Transpordiameti e-teeninduse kaudu.

Kooskõlastatud liikluskorralduse joonis ei asenda ürituse korraldamise luba.

<div><div>SIGNAAL</div><div>AS Signaal TM; Liimi 3, Tallinn 10621 Tel 656 3532; signaal@signaal.ee</div></div>			
Joonis: Ajutise liikluskorralduse joonis			
Projekt: Kohila valla jaanipäev			
Asukoht: T20107 Lohu - Kohila km 2,96-3,13			
Tellija: Meeskond Security OÜ; tel 58379709			
Insener: K.Skljarova (Tel. 5326 8672)		Projekteerija: T.Tepandi	
Kuupäev: 17.06.2026	Töö nr: 16516	Joonise nr: TL-1-1(1)	