


Isikliku kasutusõiguse seadmise plaan

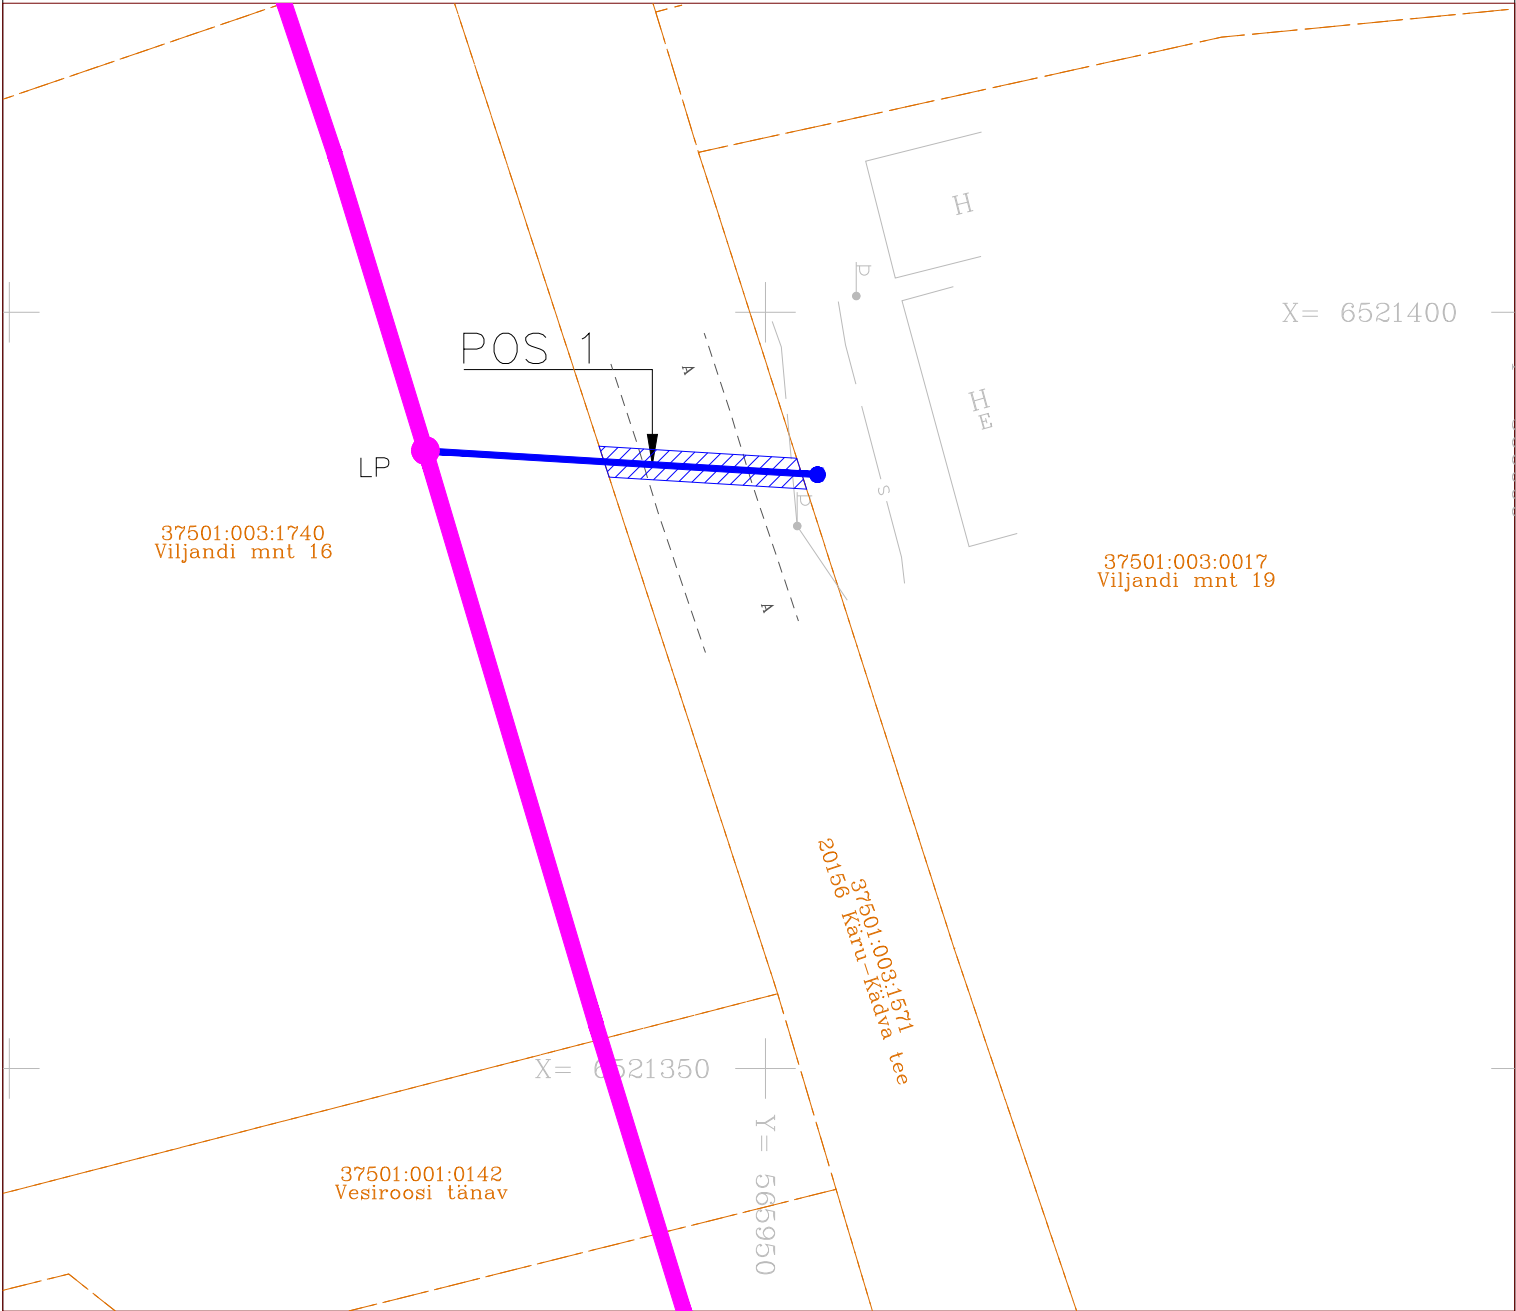

TINGMÄRGID, PROJEKTEERITUD	
LP	Löpp-punkt mastil
	Projekteeritud multitoru trass, õhuliinil
	Projekteeritud õhuliin lõpp punktist tarbijani
	Projekteeritud puitmast TAN 10m, klass II
	Kasutusõiguse ala

Jrk nr	Pos nr (plaanil)	Kinnistu registriosia number	Katastriüksuse tunnus, nimi ja sihtotstarve	Ala pindala ruutmeetrites, m²
1	Pos 1	11073050	37501:003:1571; 20156 Kärn-Kädva tee; Transpordimaa 100%	26

Projekti nimi/ aadress			Töö nr
Viljandi mnt 19 kinnistule masti ja kliendiliini paigaldus			26164
Koostaja	Möötkava	Leht / Formaat	Kuupäev
A. Andersson Hepta Group Energy OÜ	1:500	Leht 1; A4	08.07.2026