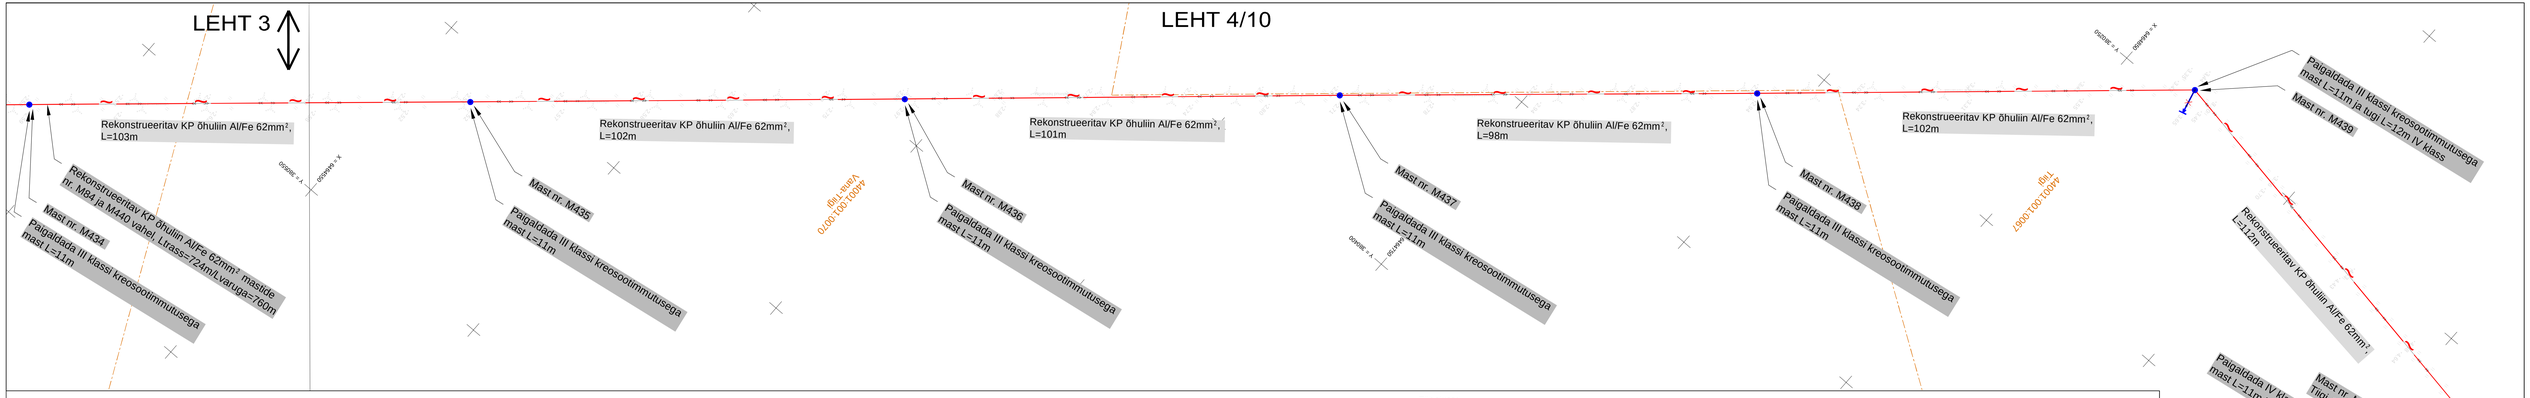
LEHT 3
LEHT 4/10
Rekonstrueeritav KP õhuliin Al/Fe 62mm², L=103m
Rekonstrueeritav KP õhuliin Al/Fe 62mm², L=102m
Rekonstrueeritav KP õhuliin Al/Fe 62mm², L=101m
Rekonstrueeritav KP õhuliin Al/Fe 62mm², L=98m
Rekonstrueeritav KP õhuliin Al/Fe 62mm², L=102m
Rekonstrueeritav KP õhuliin Al/Fe 62mm², L=12m
Mast nr. M434
Paigaldada III klassi kreosootimmutusega mast L=11m
Rekonstrueeritav KP õhuliin Al/Fe 62mm², nasitide nr. M84 ja M440 vahel, Ltrass=724m/Lvaruga=760m
Mast nr. M435
Paigaldada III klassi kreosootimmutusega mast L=11m
Mast nr. M436
Paigaldada III klassi kreosootimmutusega mast L=11m
Mast nr. M437
Paigaldada III klassi kreosootimmutusega mast L=11m
Mast nr. M438
Paigaldada III klassi kreosootimmutusega mast L=11m
Mast nr. M439
Paigaldada III klassi kreosootimmutusega mast L=11m ja tugi L=12m IV klass
Paigaldada IV klassi kreosootimmutusega mast L=11m ja tugi L=12m IV klass
Mast nr. M440
Tihgi A) ümber ehitada
AJ4001.001.0070
Võimr.7.tgi
AJ4001.001.0067
7.tgi
x= 6488520
y= 3482620
x= 6488480
y= 3482630
x= 6488450
y= 3482640
Leht 1
Leht 2
Leht 3
Leht 4
Leht 5
Leht 6
Leht 7
Leht 8
Leht 9
Leht 10
Tähistused
Olemasolev sideõhuliin
Olemasolev sidekanalisatsioon
Olemasolev MP kasbeliin
Olemasolev MP õhuliin
Olemasolev KP õhuliin
Katastripiir
Rekonstrueeritav keskpinge õhuliin
Projekteeritav mast
Projekteeritav tugi
Projekteeritav tõmmits
Demonteeritav liinivõljak
Märkused:
1. Peale käevteetöide lõppu taastada töödele eelnenud olukord. Taastada katted.
2. Paigaldus- ja ehitustöödel juhinduda k.o. projektist, kehtivatest eeskirjadest ja Elektrilevi OÜ ning teiste asjaomaste organisatsioonide kooskõlastamisel esitatud nõuetest.
Projekt
Kihelkonna-Viisandi 10kV õhuliini rekonstrueerimine, Saaremaa
Teha
Elektrilevi OÜ
LEONHARD WEISS
Joonis
Elektrivõrgu plaan
Joonise nr
IP7462-1
Projekteeris
Erki Juurikas
Mõõtkava
M 1:500
Projekteeris
Erki Juurikas
Staadium
Põhiprojekt
Kontrollis
Keio Altoja
Kaal
EST
Lehti
4
Lehte
10
E-post estonia@leonhard-weiss.com
Telefon +372 601 2100
registrikood 12383349