Isikliku kasutusõigusega seadmise plaan
43 Aovere-Kallaste-Omedu tee, KÜ tunnus: 57601:002:1460

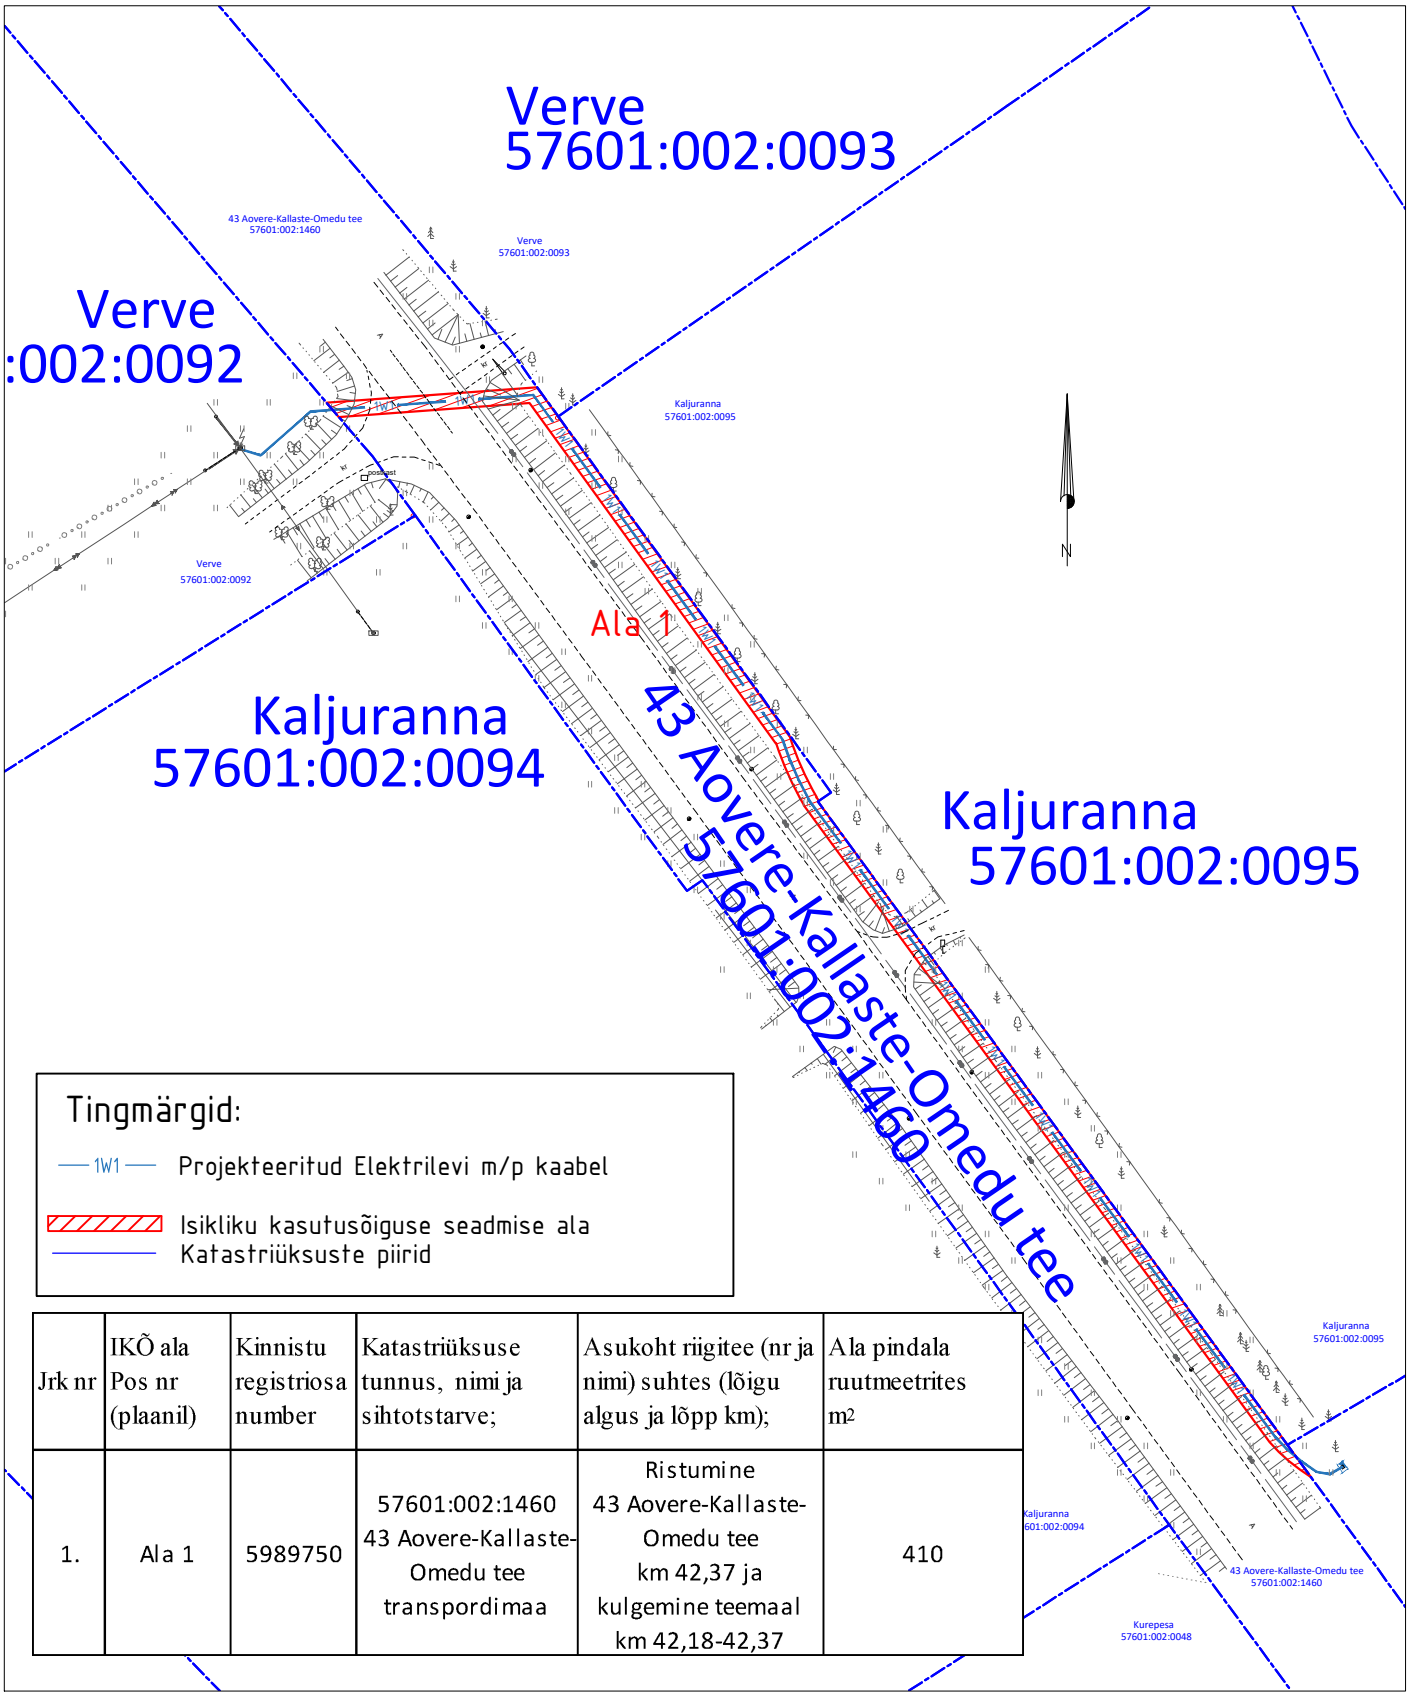

Jrk nr	IKÕ ala Pos nr (plaanil)	Kinnistu registriosa number	Katastriüksuse tunnus, nimi ja sihtotstarve;	Asukoht riigitee (nr ja nimi) suhtes (lõigu algus ja lõpp km);	Ala pindala ruutmeetrites m²
1.	Ala 1	5989750	57601:002:1460 43 Aovere-Kallaste-Omedu tee transpordimaa	Ristumine 43 Aovere-Kallaste-Omedu tee km 42,37 ja kulgemine teemaal km 42,18-42,37	410

M 1:1000

ASENDIPLAANI KOOSTAS:
Janno Lütt
AS Stik-Elekter
Projekteerija
Tel: 53400127
E-post: janno@stik-elekter.ee

Kaeviku kinnistu liitumine elektrivõrguga
Kodavere küla, Peipsiääre vald,Tartu maakond
Tööprojekt
Töö nr. LR8713