


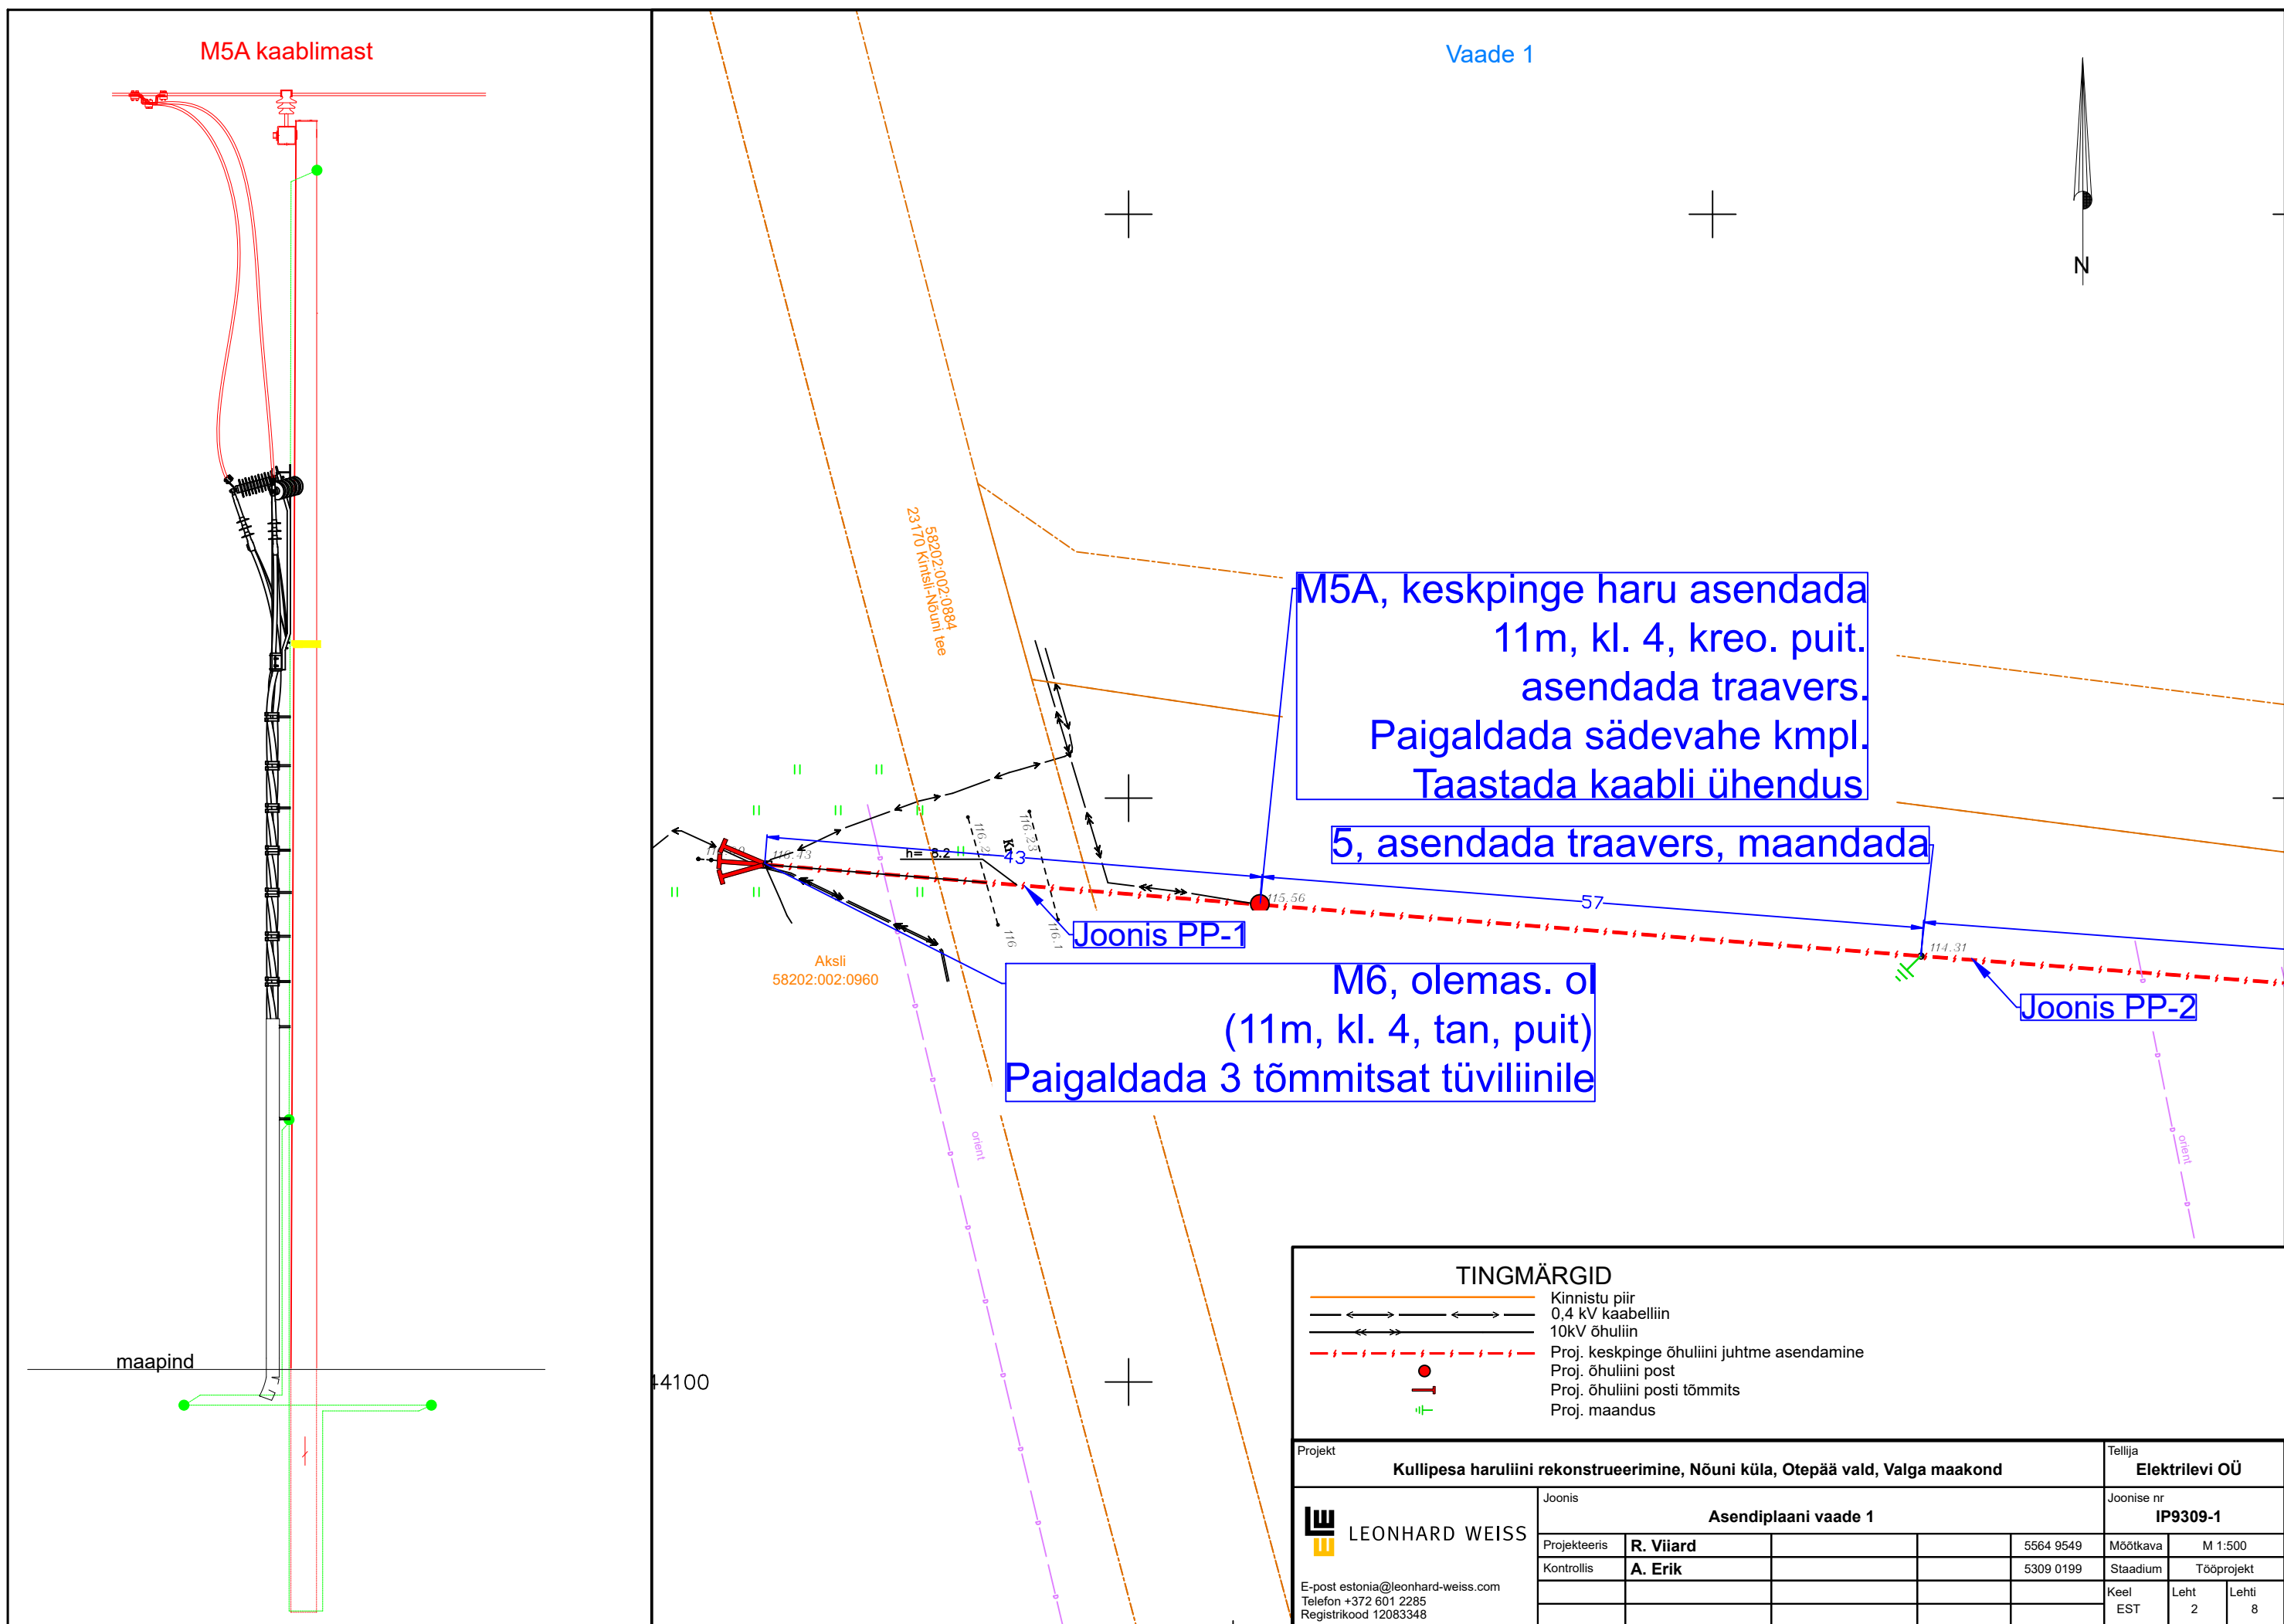

Vaade 2

74, asendada traav
Paigaldada

Joonis PP-4

73, mast asendada 11m, kl. 4, kreo
koos toega 12m, kl. 4, kreo puitpostiga
Olemasolev. masti postid taaskastutada

Mast M6-M86 asendada paljasjuhtmed 3xAS-35
kaetud juhtmega BLL-99
L(trass/juhe)=1800/5400m

58202:002:0821
Kolli

1, mast asendada 11m, kl. 4, kreo
koos toega 12m, kl. 4, kreo puitpostiga
Asendada Kintsli HL LL, uus tunnus LP21375

Joonis PP-3

3, asendada traavers, maandada
Paigaldada sädevahe kmp.

55701:001:0745
Kolli

2, mast asendada 11m, kl. 4, kreo
koos toega 12m, kl. 4, kreo puitpostiga
Paigaldada sädevahe kmp.

4, asendada traavers,
maandada, õiguda

58201:001:0091
5820021 Kintsli-Aksli tee

TINGMÄRGID

- Kinnistu piir
— Maantee kaitsevööndi piir
- - - Proj. keskpinge õhuliini juhtme asendamine
● Proj. õhuliini post
→ Proj. õhuliini posti tugi
— Proj. maandus
Liinikoridori puhastamise ala

Projekt

Kullipesa haruliini rekonstrueerimine, Nõuni küla, Otepää vald, Valga maakond

Tellij

Elektrilevi OÜ



LEONHARD WEISS

E-post estonia@leonhard-weiss.com
Telefon +372 601 2285
Registrikood 12083348

Joonis

Asendiplaani vaade 2

Projekteeris	R. Viard			5564 9549
Kontrollis	A. Erik			5309 0199

Joonise nr

IP9309-1

Mõõtka

M 1:1000

Stadium

Tööprojekt


Keel

Leht


Lehti

3

8

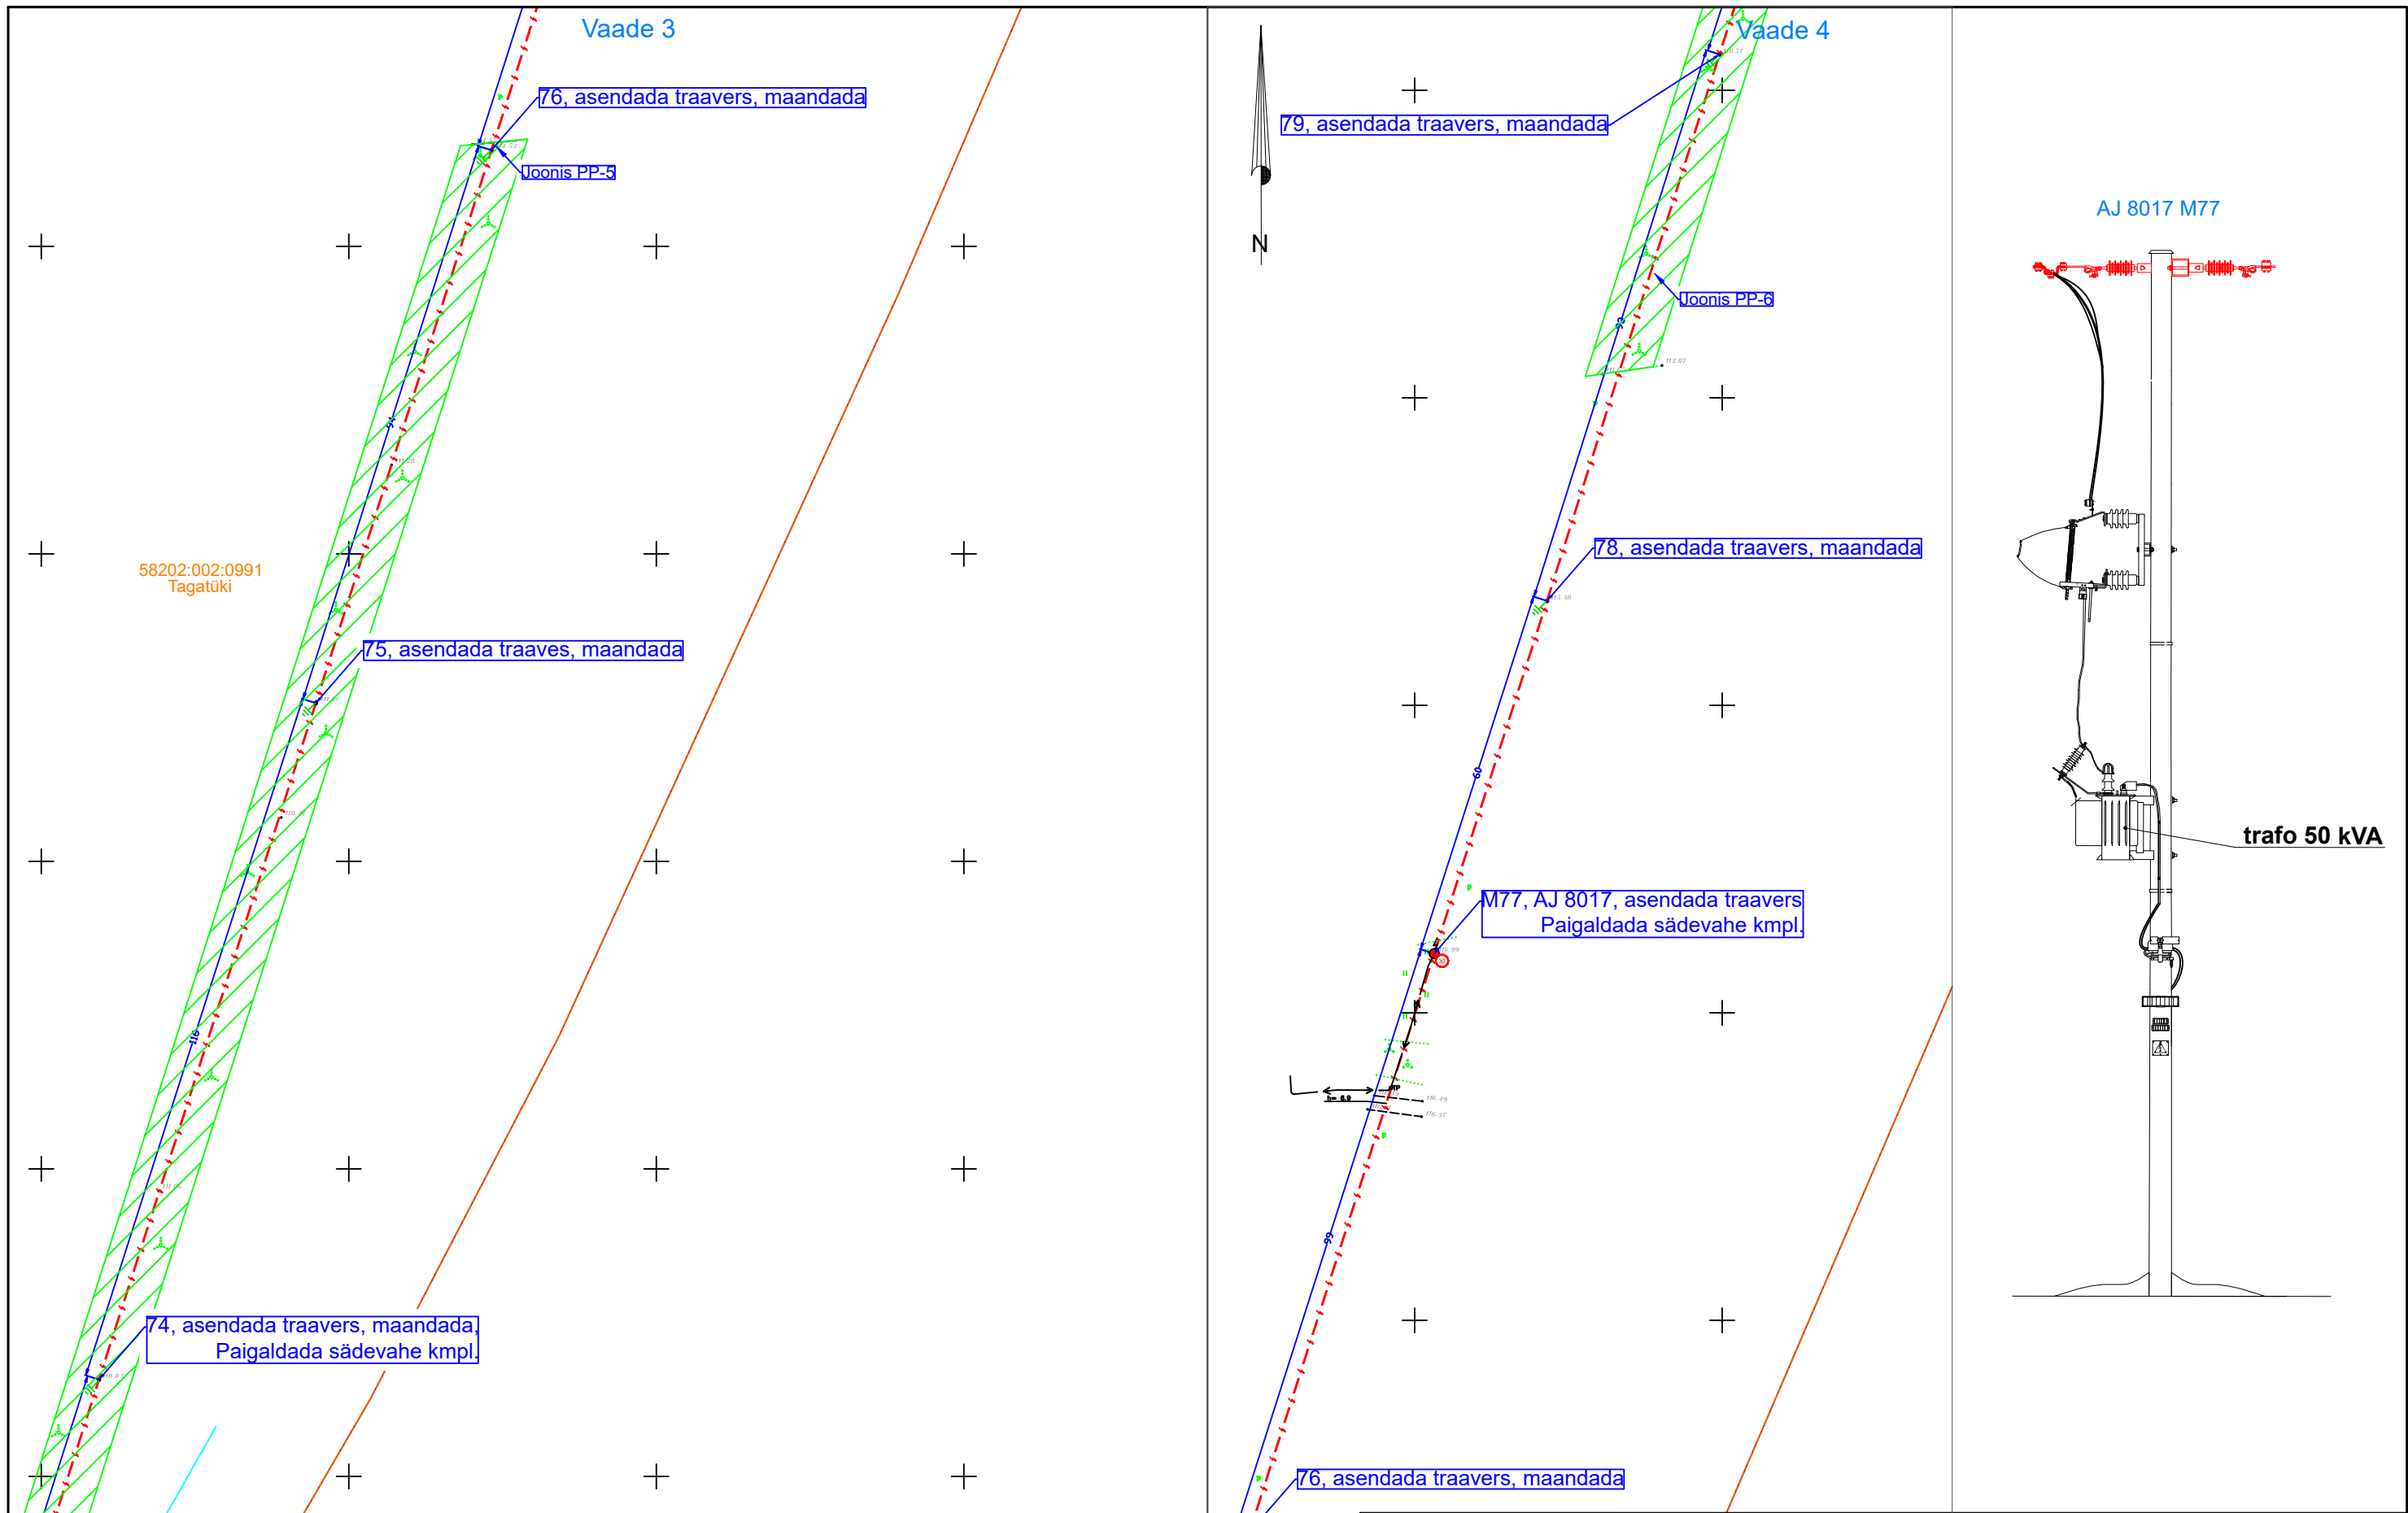

TINGMÄRGID										Projekt										Tellija									
Kinnistu piir										Kullipesa haruliini rekonstrueerimine, Nõuni küla, Otepää vald, Valga maakond										Elektrilevi OÜ									
Proj. keskpinge õhuliini juhtme asendamine										LEONHARD WEISS E-post estonia@leonhard-weiss.com Telefon +372 601 2285 Registrikood 12083348										Joonise nr									
Proj. õhuliini post																				IP9309-1									
Proj. mastalajaam										Joonis										Joonise nr									
Proj. maandus										Asendiplaani vaated 3-4										Mõõtkaava									
Liinikoridori puhastamise ala										Projekteeris R. Viard										M 1:1000									
										Kontrollis A. Erik										Staadium									
																				Keel									
																				EST									
																				Leht									
																				4									
																				Lehti									
																				8									

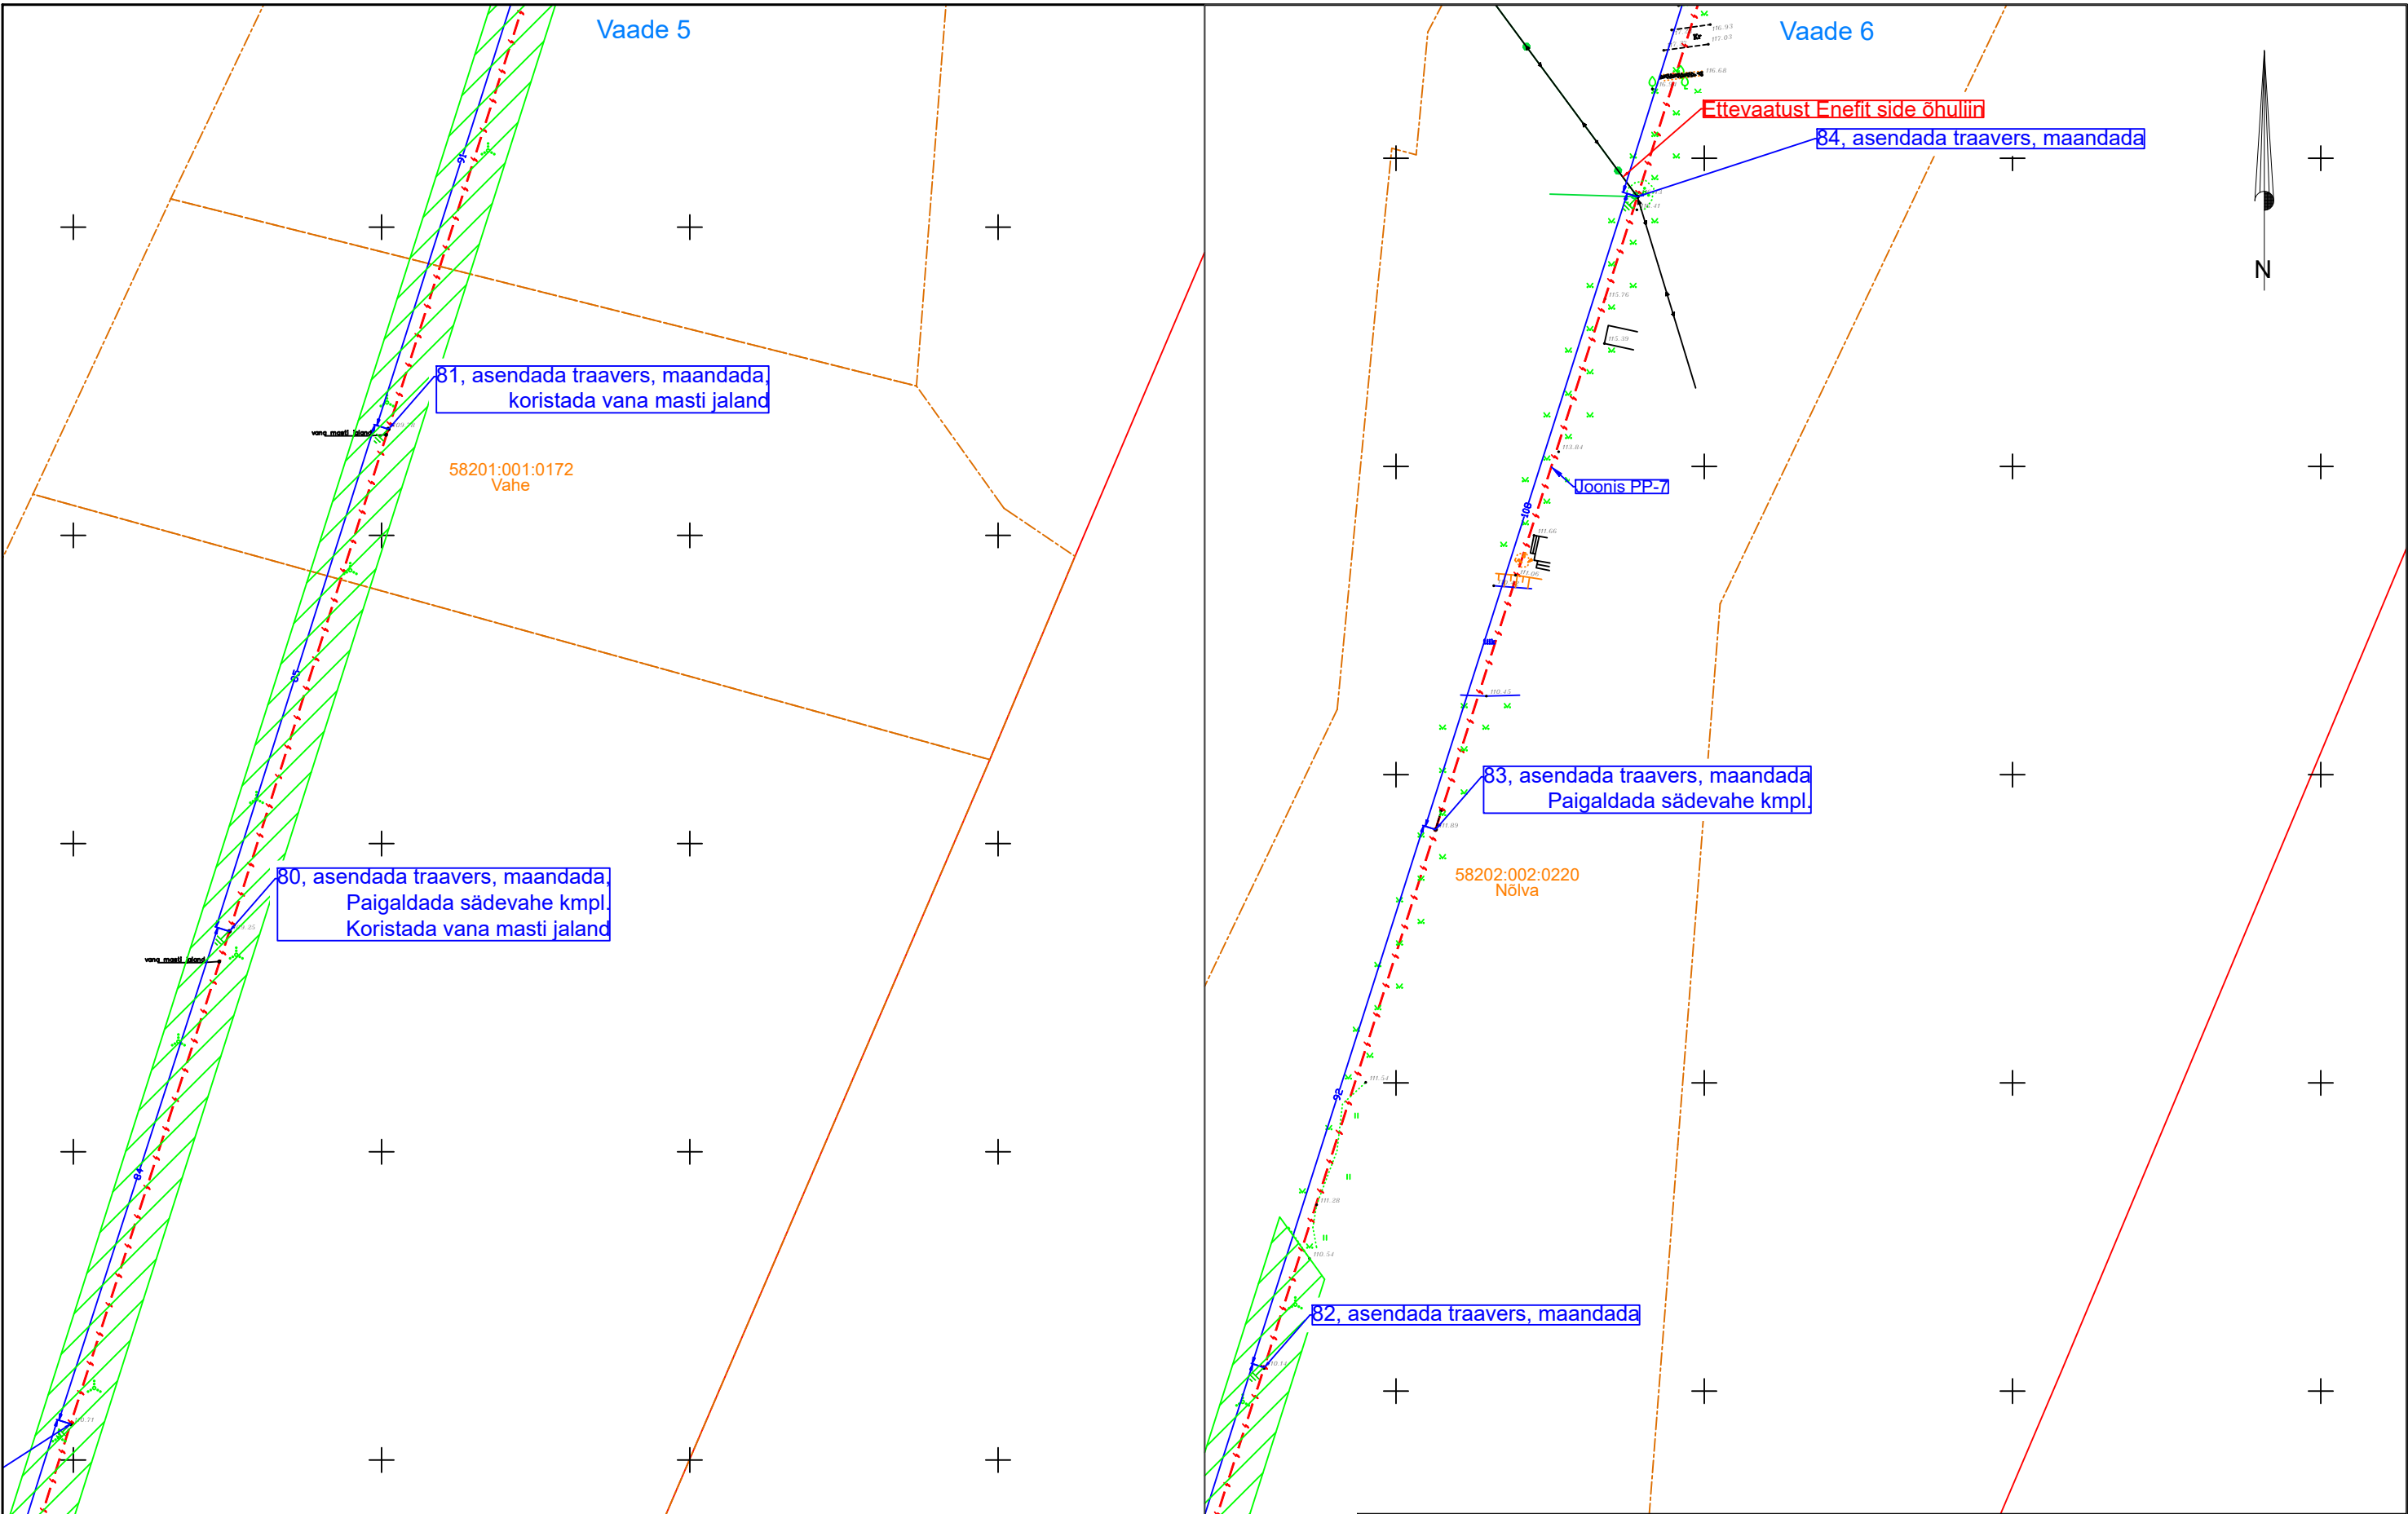

TINGMÄRGID

Kinnistu piir

0.4 kV õhuliin

Proj. keskpinge õhuliini juhtme asendamine

Proj. õhuliini post

Proj. maandus

Liinikoridori puhastamise ala

Projekt		Kullipesa haruliini rekonstrueerimine, Nõuni küla, Otepää vald, Valga maakond				Tellija		
LEONHARD WEISS E-post estonia@leonhard-weiss.com Telefon +372 601 2285 Registrikood 12083348		Joonis				Joonise nr		
		Asendiplaani vaated 5-6				IP9309-1		
		Projekteeris	R. Viard			5564 9549	Mõõtkaava	M 1:1000
		Kontrollis	A. Erik			5309 0199	Staadium	Tööprojekt
							Keel	Leht
							EST	5
								8

