
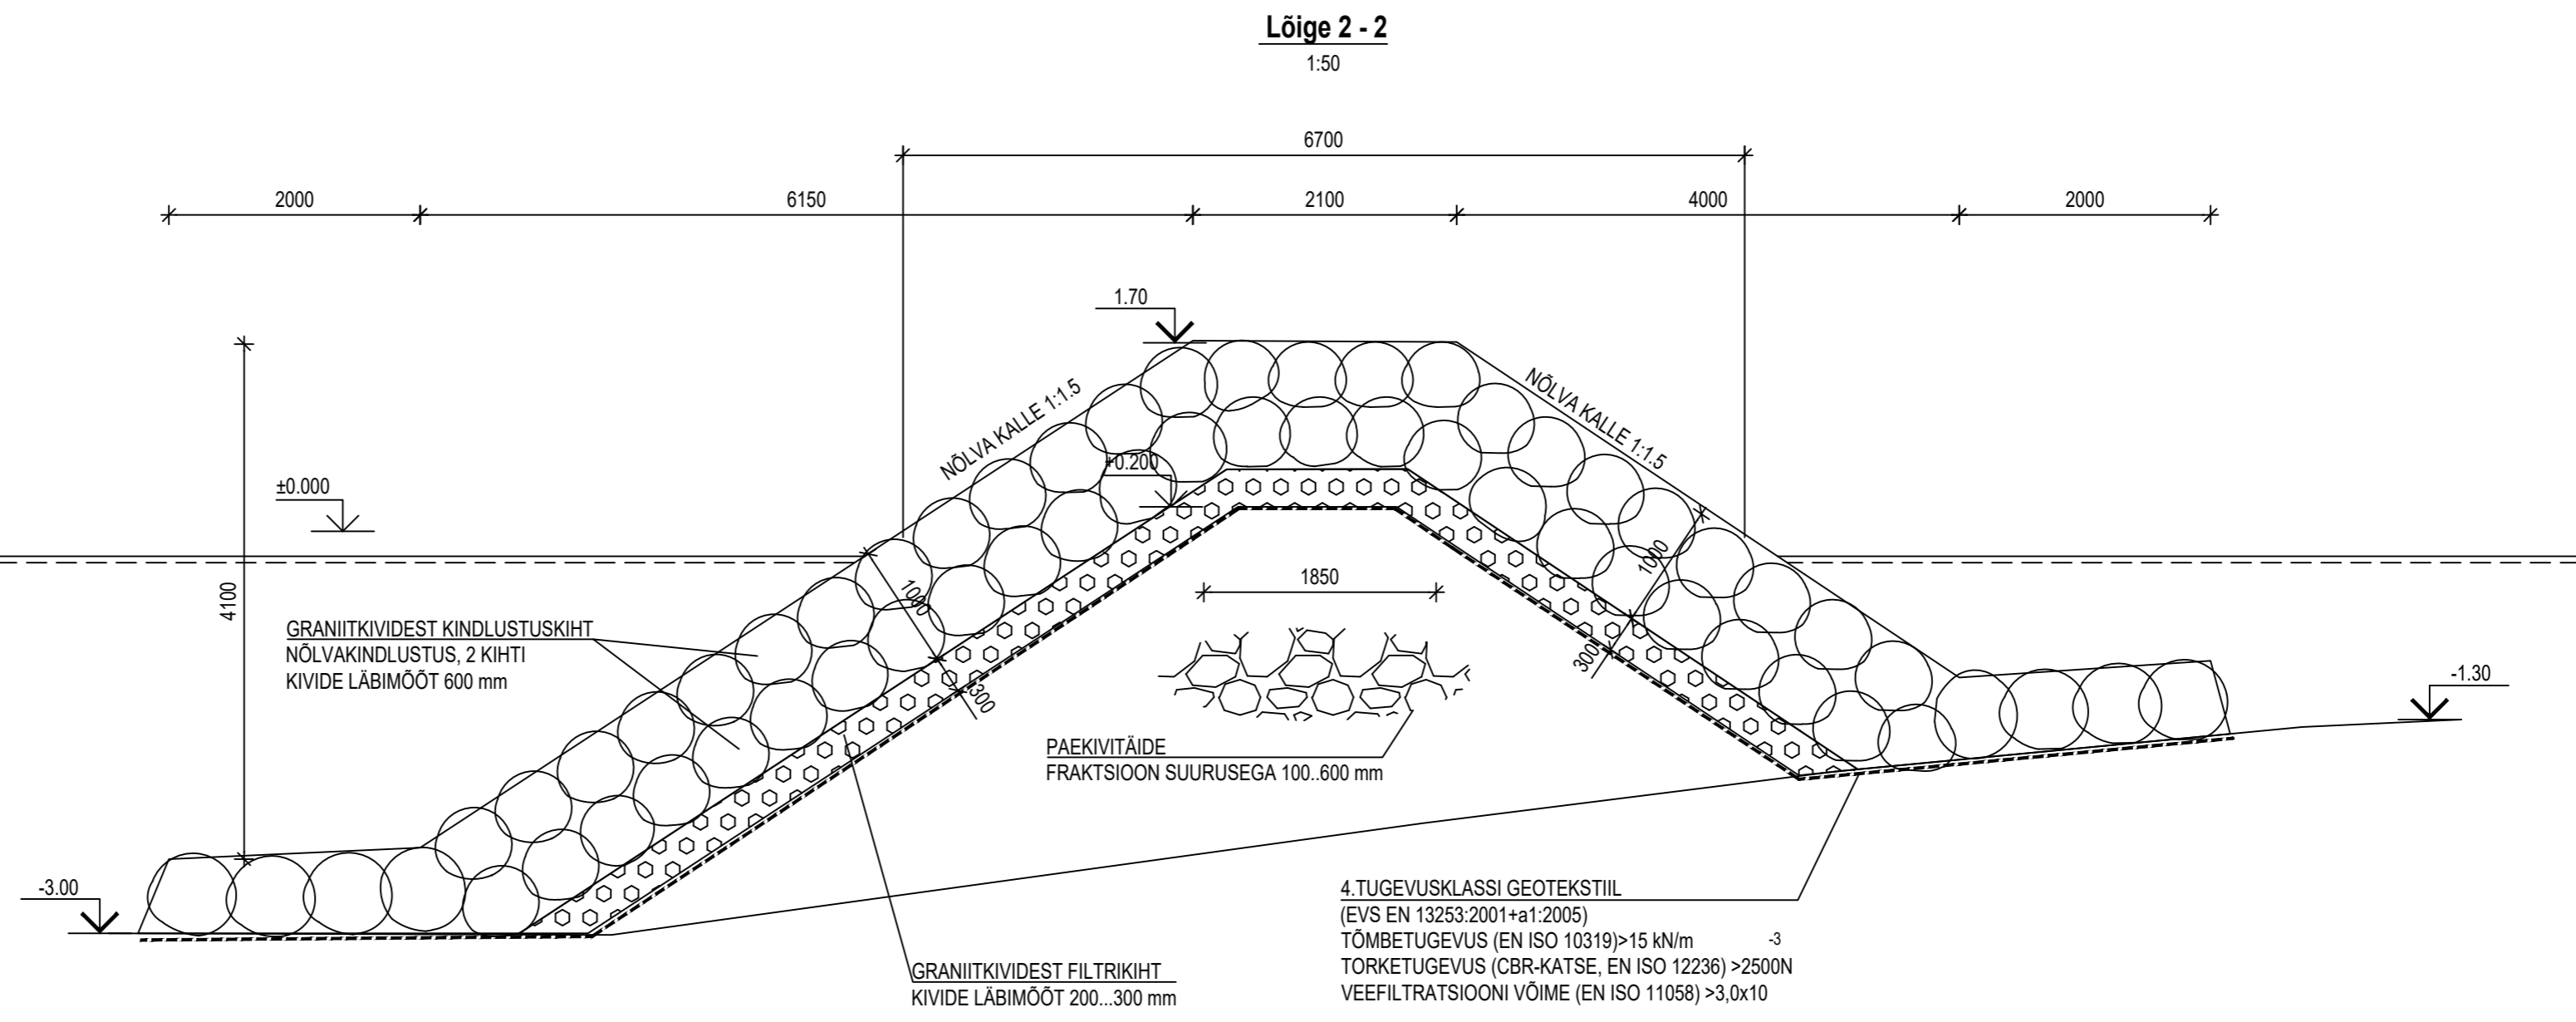


GEOLOGIA LÕIGE LP 3043

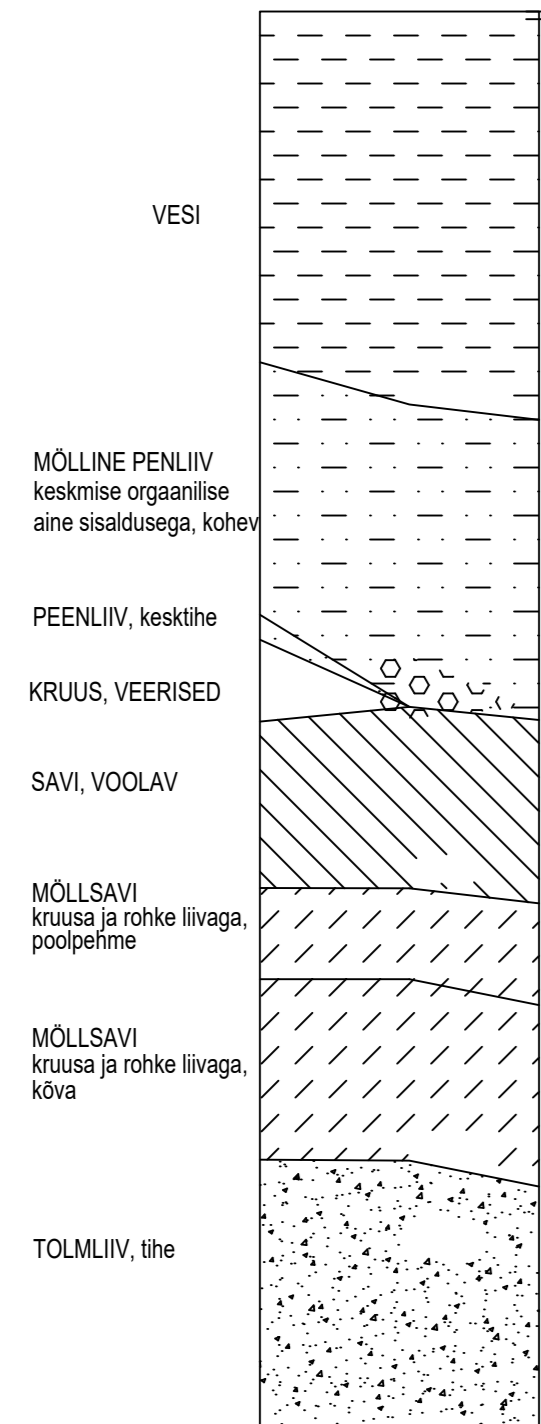

JUHISED

1. LÕIGETE ASUKOHAD VAATA ASENDIPLAANI JOONIS .
2. KÕIK MÕÕDUD ON MILLIMEETRIDES.
3. KÕRGUSED EHK2000 SÜSTEEMIS.

v02		EH2000 kõrgusmärgid	P. PÖLDRE	03.05.2023
Muudatus	Arv	Muudatuse kirjeldus	Projekteeris	Kuupäev

Ehitusprojekt		Joonise nimi			
KIHNU SADAMA SADAMA LAINEMURDJA EHITUSPROJEKT		LÕIGE 2 - 2			
Address	Lemsi küla, Kihnu vald, Pärnumaa	Töö nr	Tähis	Staadium	Os
		23006		TP	EK
				Joonise nr	Version
				6-02	v02
OÜ EstKONSULT Sõpruse pst 151 sissepääs A, 13417 Tallinn		Projekti juht / Kontrollija		Kuupäev	
		Vastutav insener		2023-02-07	
		Projekteerija		Mõõtkava	
tel +372 664 6730, e-post admin@estkonsult.ee		Joonestaja		Formaat	
reg-nr 10410360		M. Pant		1:50 A2	