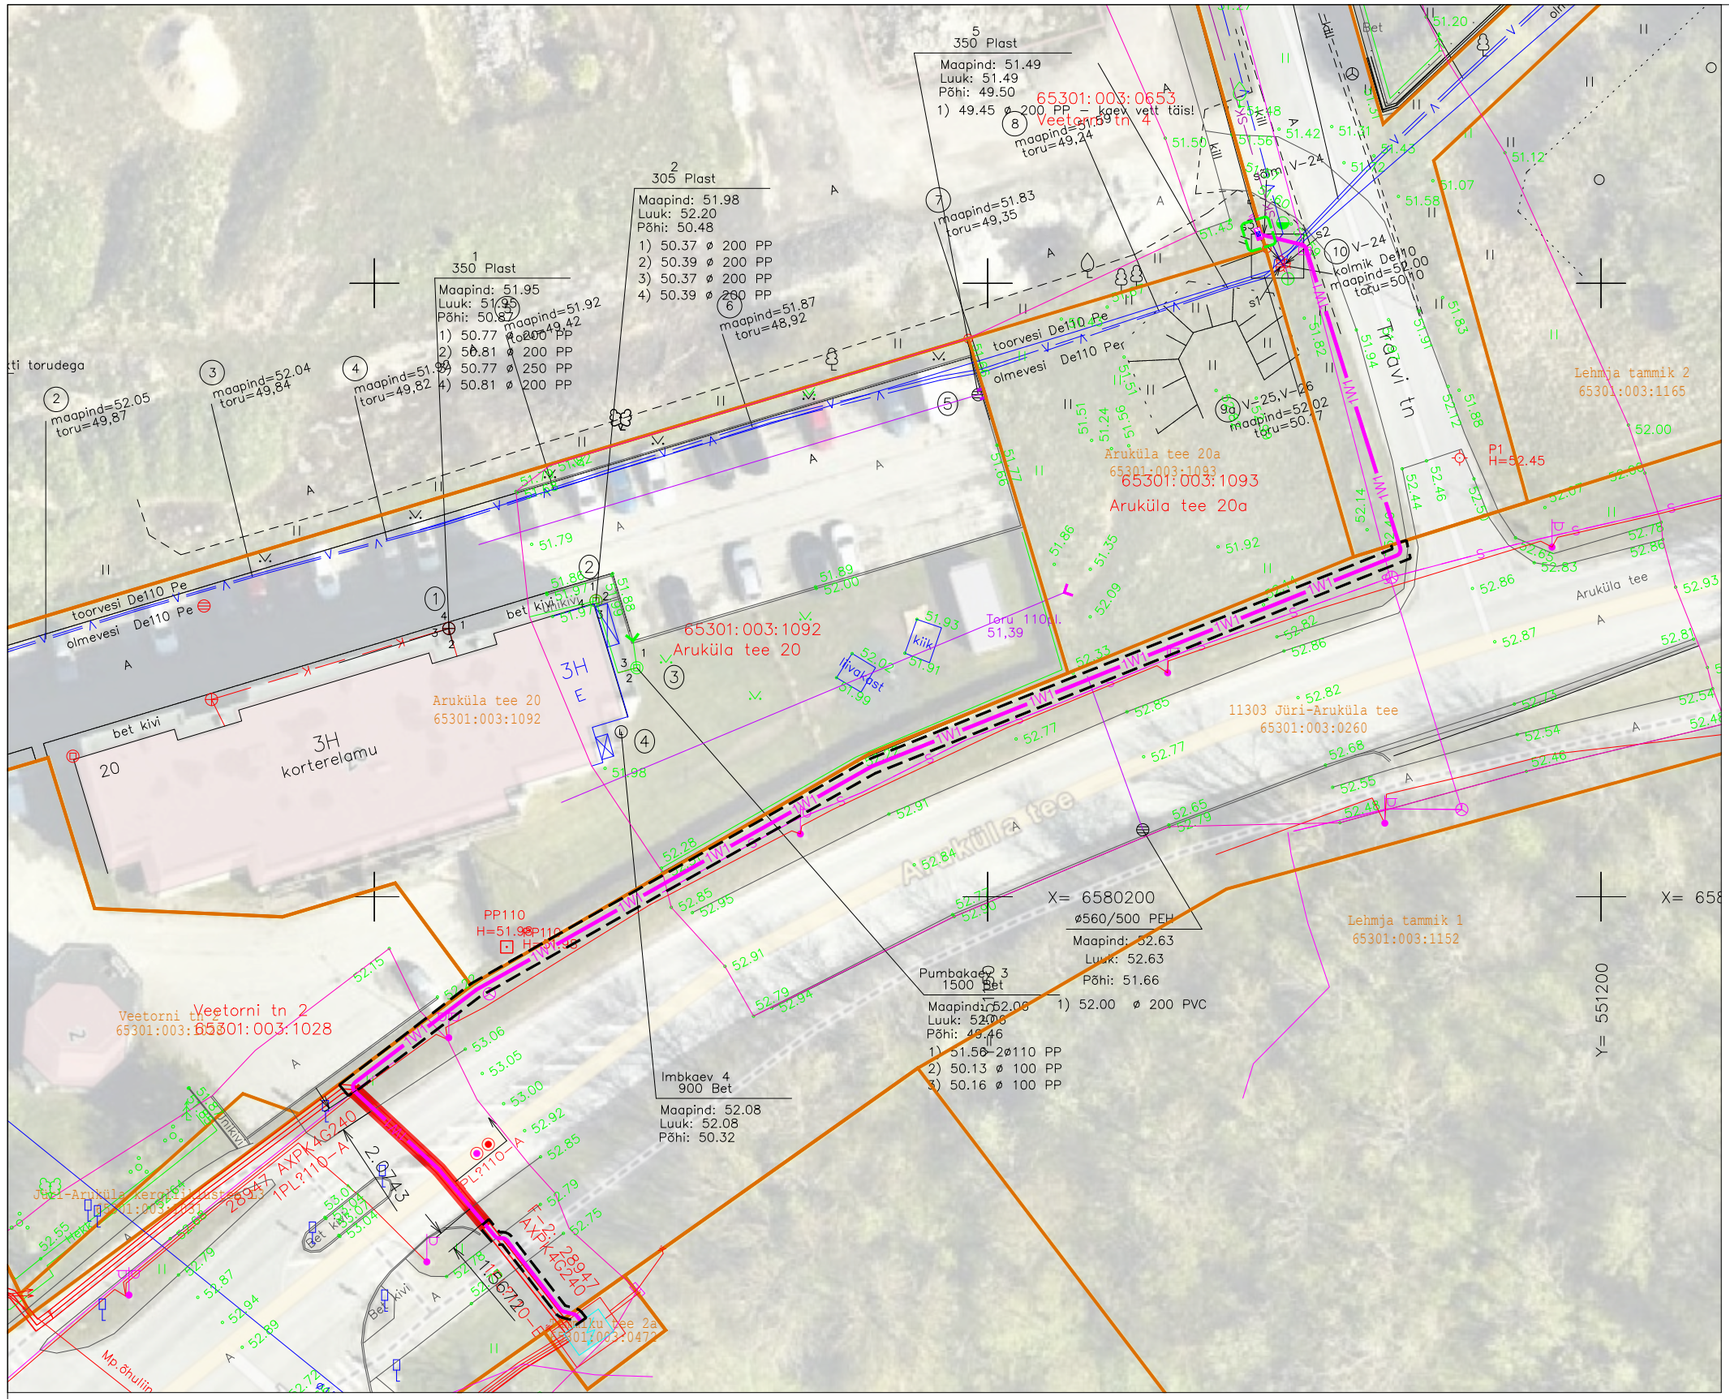


TINGMÄRGID:

- XW1 – Projekteeritud kuni 1 kV maakaabelliin (x-kaablite arv) PVC kaitsetorus
- Kaeviku tsoon
- Projekteeritud maakaabelliini paigaldus olemasolevas kaitsetorus
- Olemasolev MP kaabelliin
- Krundi piir

FORMAAT A3 420 x 297 mm

Töö nimetus: Veetorni tn 4 elektrivarustus				Objekti aadress: Veetorni tn 4, Jüri alevik, Rae vald, Harjumaa			
Tellija: Elektrilevi OÜ				Joonise nimetus: ELEKTRIKAABLITE ASENDIPLAAN			
Kontrollis	J. Vargo	05.10.26					
Koostas	M-O. Miljan	05.10.26					
Töö nr: PL25-60-50	Staadium: Eskiis	Versioon: -	Joon. nr: EV-1	Mõõtkava: 1:500	Faili nimi: PL255050_ES_EL-4-01_Asend.dwg		Leht: 1/1

pluvo
MTR nr. TEL003705

OÜ PLUVO EESTI
Värvi tn 4, 10621
Tallinn, Eesti
e-mail : info@pluvo.ee
www.pluvo.ee