



11504 Kibuna jaama tee

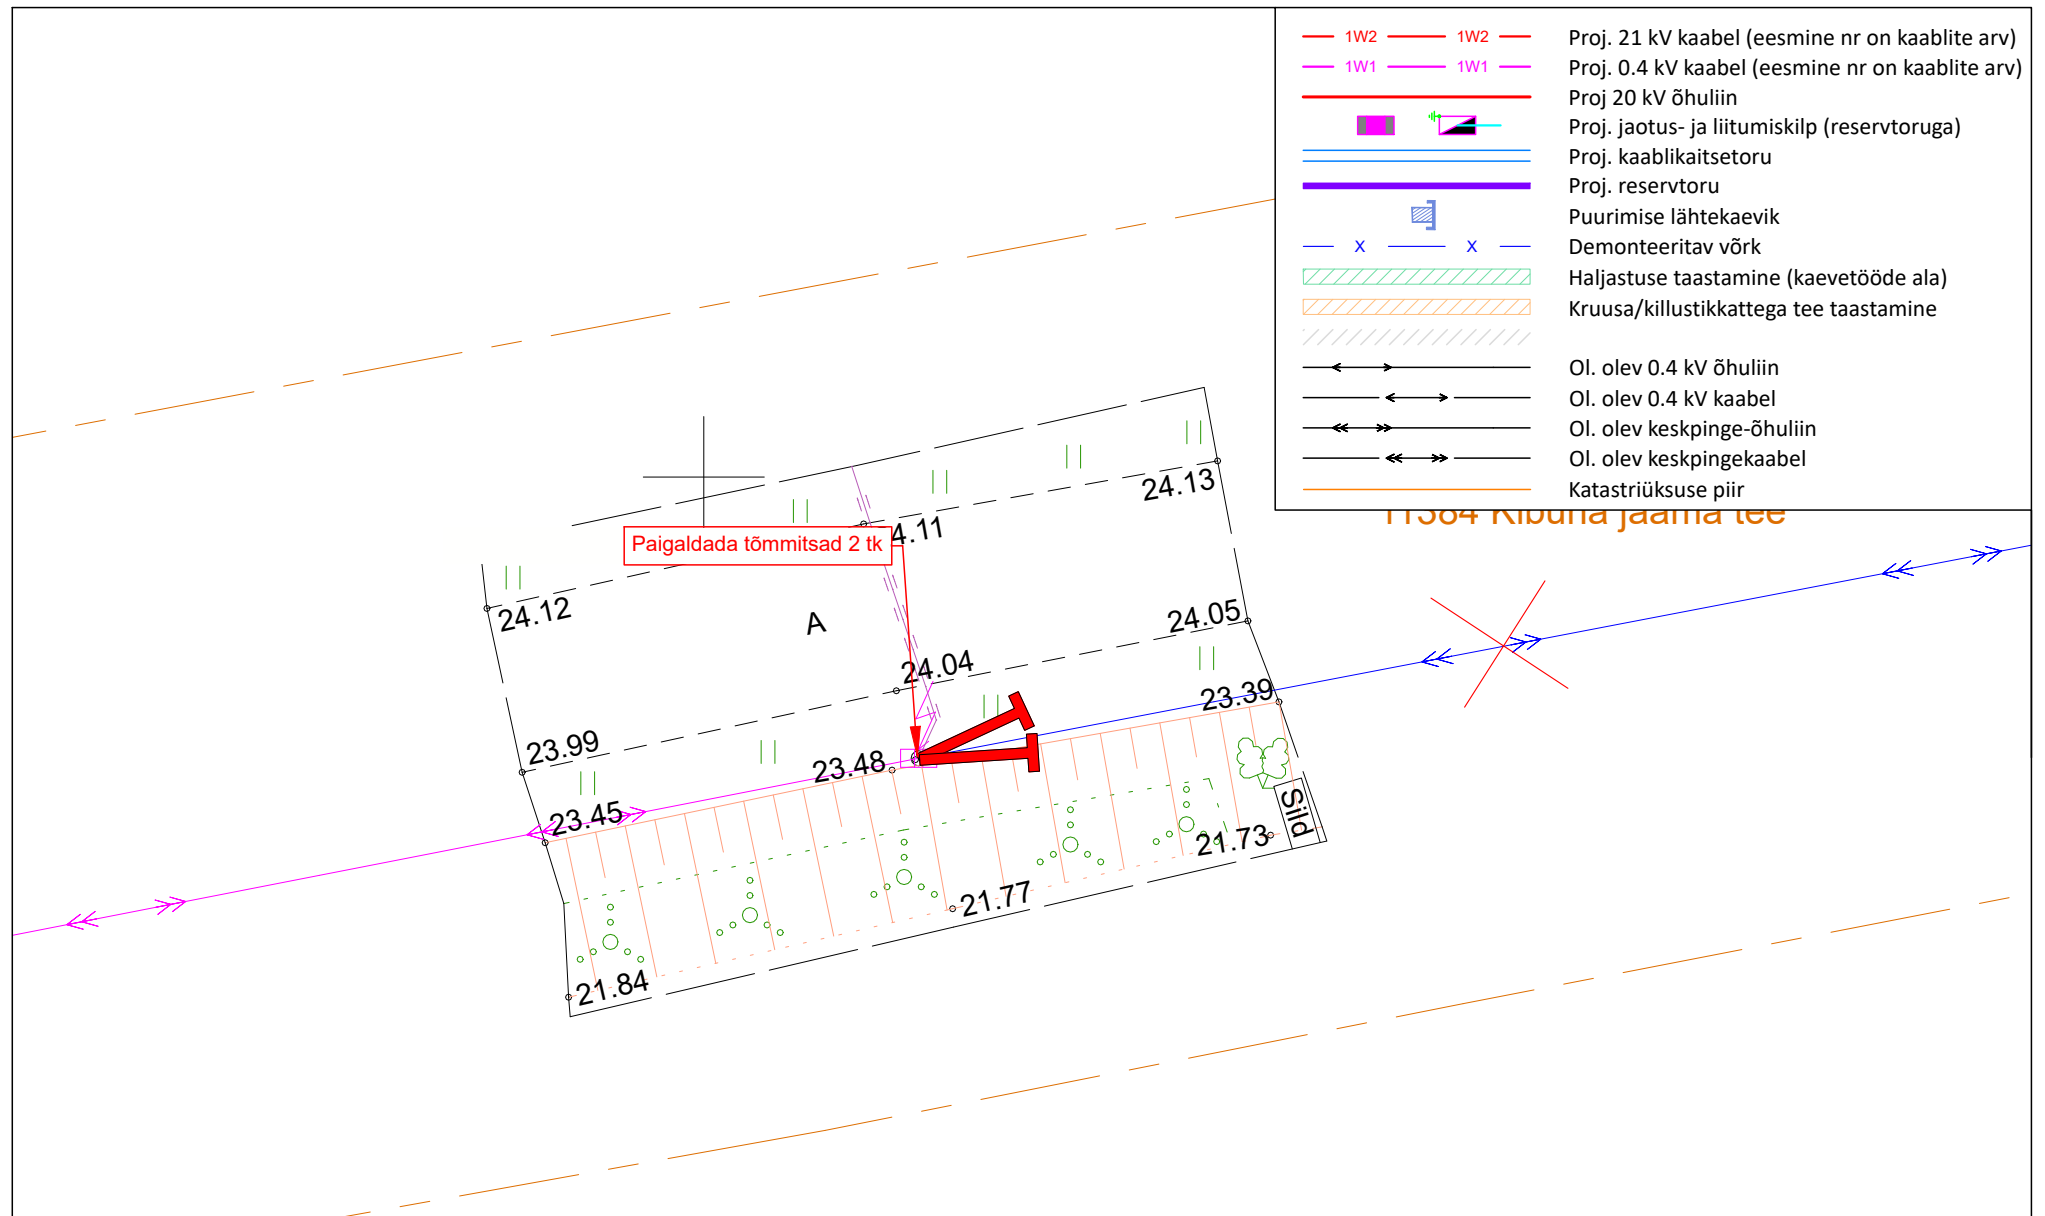

Tellija: Enefit Connect OÜ			Aadress: Päevalille 2-2, Ülenurme, Tartumaa; 61714		Kuupäev: 16.10.2023
Töö nimetus: Rummu-PIHLA kesktihe ja haja piirkonna keskpingevõrgu parendamine, Harju maakond. IP6487			MTR: TEL002388	Reg. nr: 12688881	
Joonise nimetus: Asendiplaan		Telefon: +372 553 4119		E-mail: jaanus@stromtec.ee	
		Projekteerija: Merlyn Randla 53568143		Mõõtkava: M1:250 A4	
		Kontrollis: Jaanus Kaldoja			