


# Isikliku kasutusõiguse ala plaan

Viljandi maakond, Viljandi vald, Sinihalliku küla, 24158 Ramsi tee kinnistu, reg. nr. 11741950, katastritunnus 62904:002:0014

M 1:500

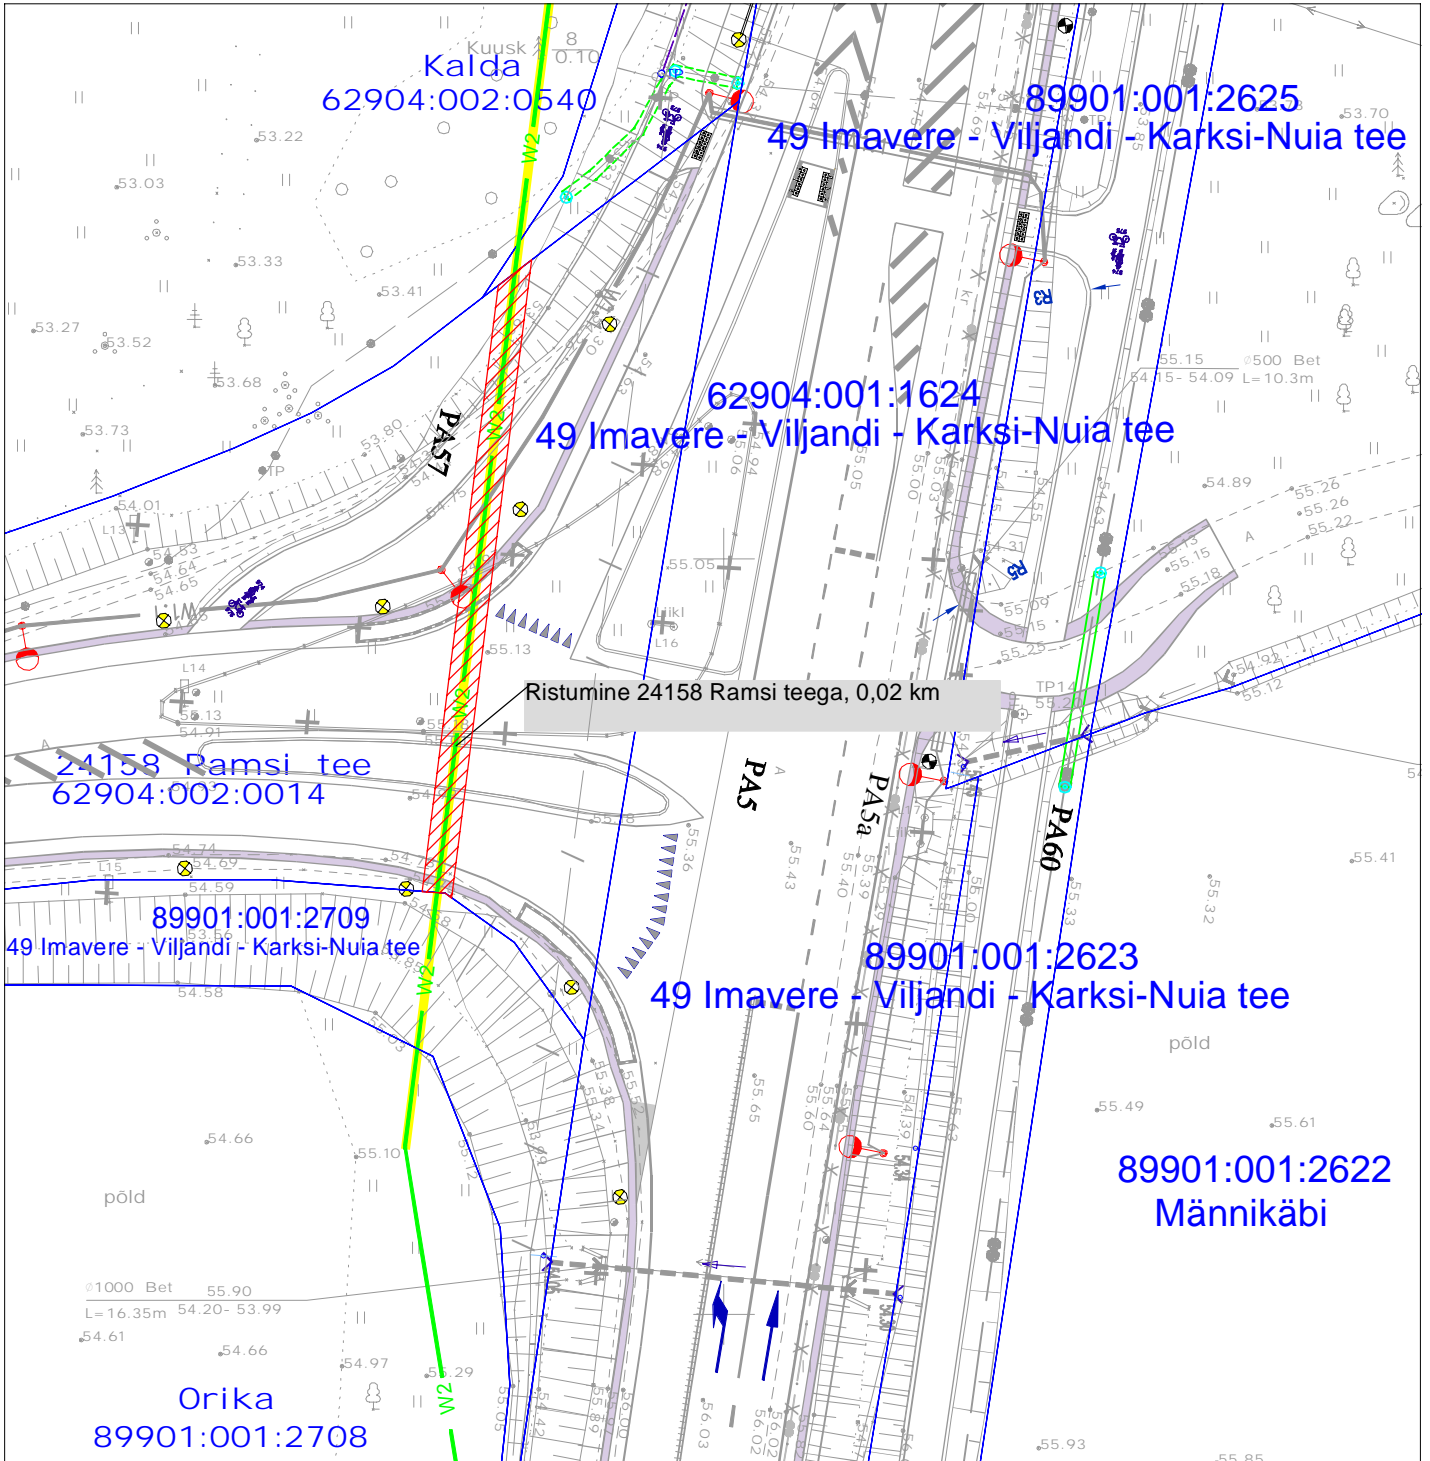

Kasutusõiguse ala



Katastriüksuse piir



Projekteeritav 10 kV maakaabel

Kasutusõiguse ala 83 m<sup>2</sup>  
 projekteeritava tehnovõrgu pikkus 42 m.  
 Koostas: Keio Altoja, 53426415  
 Taotluse esitaja: Kaido Kivisild  
 Töö nr: LR9110, Ekseko IX-etapp

Jrk nr	IKÕ ala Pos nr (plaanil)	Kinnistu registriosa number	Katastriüksuse tunnus, nimi ja sihtotstarve	Asukoht riigitee(nr ja nimi) suhtes(lõigu algus ja lõpp km)	Ala pindala ruutmeetrites m <sup>2</sup>
1	Pos 1	11741950	62904:002:0014 24158 Ramsi tee Transpordimaa	24158 Ramsi tee 0,02 km	83 m <sup>2</sup>