




Lõige nr. 1 Ristumine Pirita-Ülemiste kanaliga

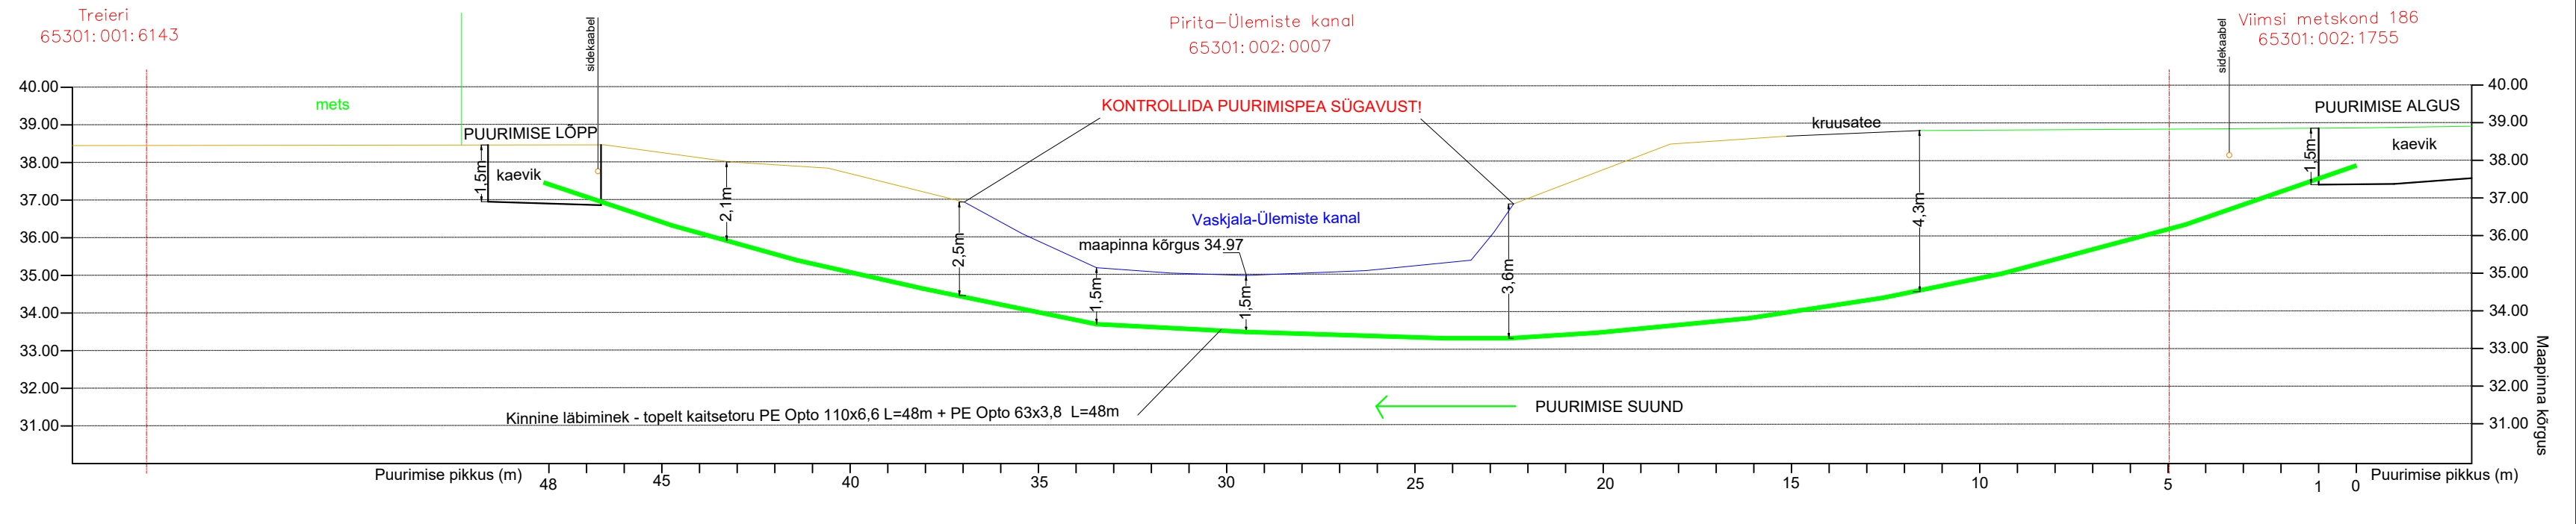

Lõige nr. 2 Ristumine projekteeritud riigiteega nr. 96 Tallinn - Peetri alevik - Tallinn

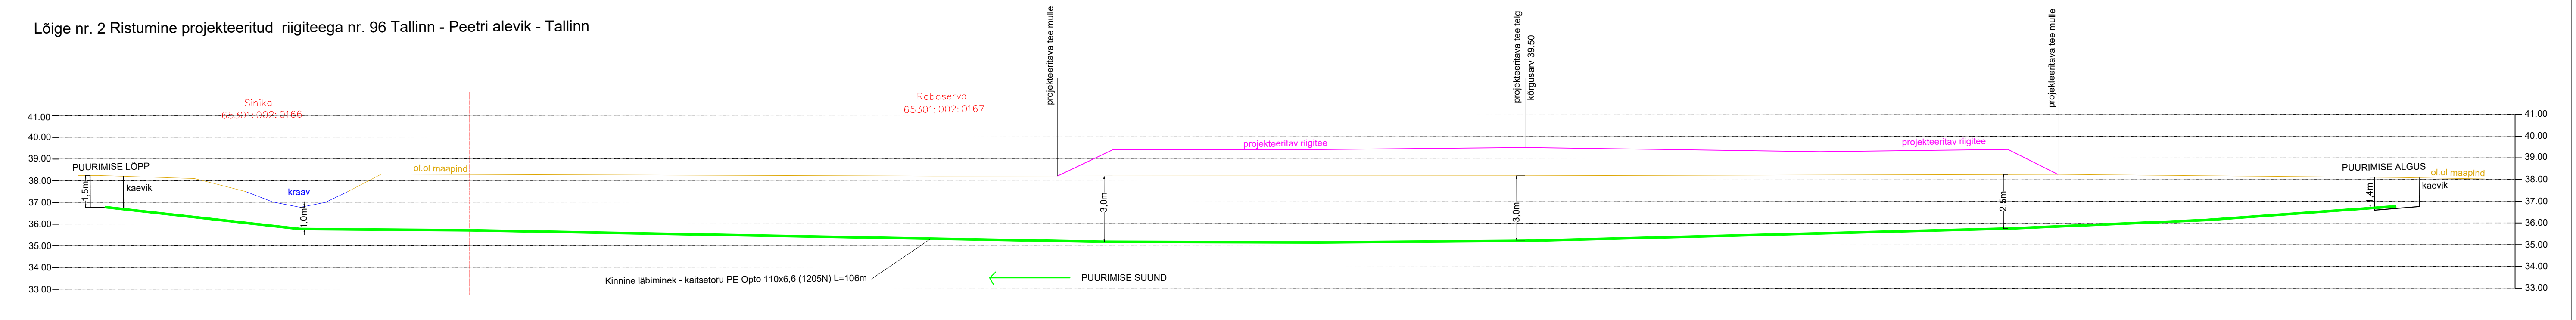

Projekt:	Harju maakond, Rae vald, Rae küla Radarihoone ja lennujuhtimiskeskuse vahelise mikrostruktuuri projekteerimine			Tellij:	Lennuliiklusteeninduse AS / Bauest OÜ		
Joonis:	PIKIPROFIIL			Töö nr.:	2403009		
 AS Connecto Eesti Registrikood: 10722319 Tulu tn 19, 11314 Tallinn tel. 606 3100 info@connecto.ee www.connecto.ee	Projekteeris:	Mari Tarto		Joonise nr.:	EN-6-01		
	Kontrollis:	Mari Tarto		Möötkava:	1:150	Leht	Lehti
				Stadium:	TP	1	1