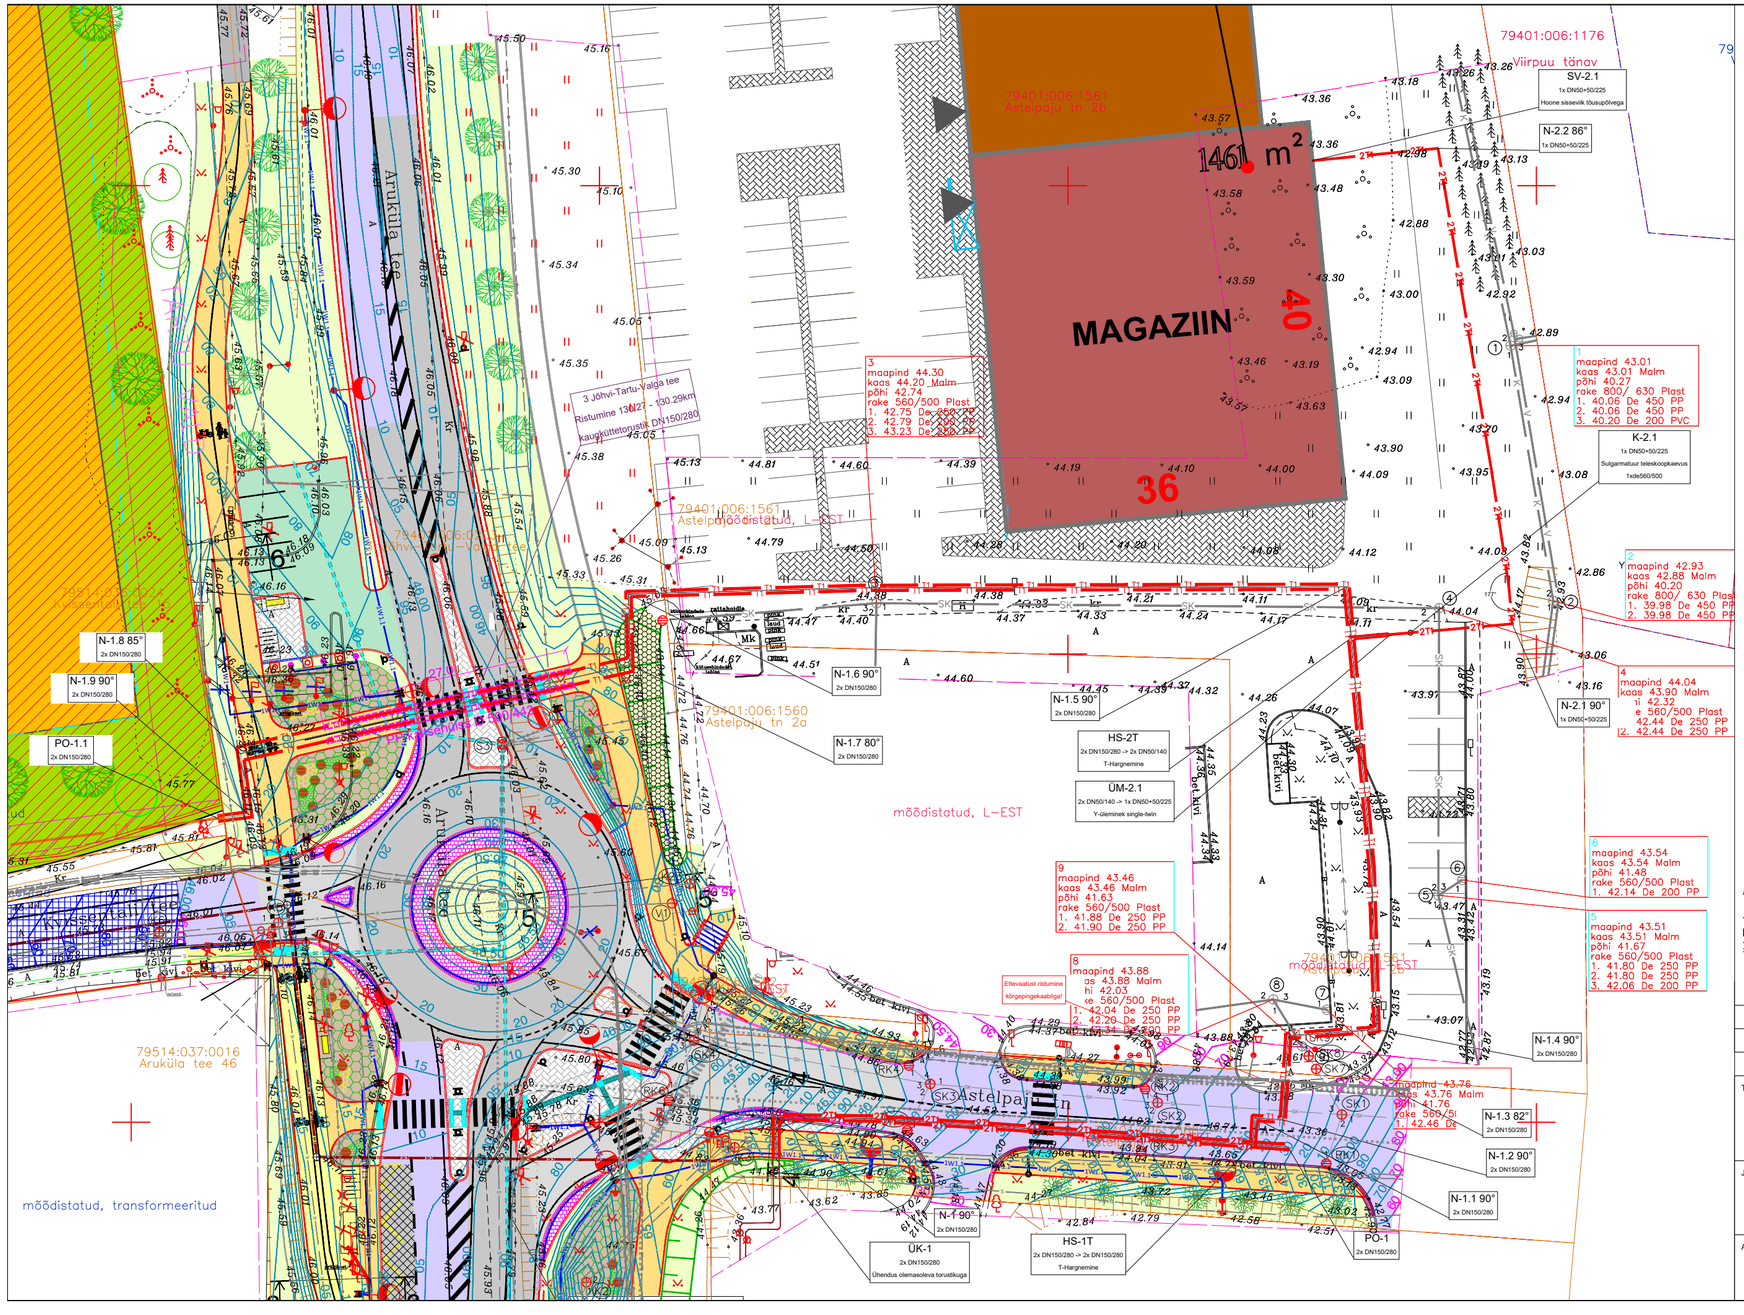


## Torustiku telje koordinaadid:

| Tähis | X | Y |
|---|---|---|
| HS-1T | 6477197,61 | 658369,74 |
| HS-2T | 6477251,70 | 658380,23 |
| N-1 | 6477200,54 | 658318,86 |
| N-1.1 | 6477200,45 | 658369,93 |
| N-1.2 | 6477200,25 | 658372,92 |
| N-1.3 | 6477209,23 | 658373,52 |
| N-1.4 | 6477209,90 | 658382,95 |
| N-1.5 | 6477257,18 | 658379,75 |
| N-1.6 | 6477256,40 | 658303,09 |
| N-1.7 | 6477248,85 | 658303,28 |
| N-1.8 | 6477239,36 | 658261,67 |
| N-1.9 | 6477232,84 | 658262,56 |
| N-2.1 | 6477253,21 | 658397,42 |
| N-2.2 | 6477303,98 | 658389,50 |
| PO-1 | 6477197,56 | 658370,49 |
| PO-1.1 | 6477232,43 | 658259,29 |
| SV-2.1 | 6477302,66 | 658376,07 |
| ÜK-1 | 6477196,11 | 658318,84 |
| ÜM-2.1 | 6477252,07 | 658384,42 |

# Tingmärgid:

### Projekteeritavad kommunikatsioonid:

- Projekteeritud maa-alune kaugküttetorustik
- Projekteeritud maa-alune twin kaugküttetorustik
- Projekteeritud maa-alune kaugküttetorustik kaitsehülsis

### Olemasolevad kommunikatsioonid:

- Olemasolev kaugküttetorustik
- Olemasolev veetorustik
- Olemasolev reoveekanalisatsioon
- Olemasolev sademeveekanalisatsioon
- Olemasolev survekanalisatsioon
- Olemasolev drenaaz
- Olemasolev gaasitorustik
- Olemasolev madalpingekaabel
- Olemasolev kõrgepingekaabel
- Olemasolev sidekanalisatsioon
- Olemasolev sidekaabel
- Olemasolev valguskaabel
- Olemasolev sideliin
- Olemasolev madalpingeliin

### Muu:

- Kinnistupiir

### Tingmärgid vastavalt TPK Projekt OÜ tööle nr 0722:

TINGMÄRGID, PROJEKTEERITUD

- Valgusti, metallmast, jaland, konsool
- Valgusti ÜKR, metallmast, jaland, konsool
- TV valgusti ja ÜKR valgusti ühisel metallmastil, jaland, konsool
- Valgusti kordusmaandus
- XW1.1 — Tänavavalgustuse maakaabel, X-kaablite arv, kaablikaitsetorus 75D 750N, kui ei ole määratud teisiti
- XW1 — Madalpinge maakaabel, X-kaablite arv
- Likvideeritav objekt
- Kaitsetoru 110D/160D 1250N
- Reserv kaablikaitsetoru 75D 750N
- Sidekaev
- Sidetrass
- Poolitav kaablikaitsetoru 110D 1250N
- Lipuvalgustamise jacks süvistatav valgusti (maa-sisene)

## Märkused:

1. Geodeetilise alusplaanina on kasutatud REIB OÜ töid nr TT-6268T (jaan 2022) ja TT-6415T (okt 2022). Koordinaadid L-EST süsteemis, kõrgused EH2000 süsteemis.
2. Kõigi hoonete sisseviikude ning ol.ol. torustiku ühenduspunktide kõrgused ja täpsed asukohad tuleb töövõtjal leida tööde käigus!

| Muudatuse nr | Kuupäev | Projekteerija | Vastutav spetsialist | Selgitus |
|---|---|---|---|---|
| | | | | |

TÖÖ NIMETUS:
Tartu vald, 3 Jõhvi-Tartu-Valga tee - Astelpaju tn kaugküttetorustiku rajamine

PROJEKTEERIJA:
OÜ SOOJATOOJA
REG.12667672
TEL. +372 507 1350
E-MAIL: info@soojatooja.ee
SOOJATOOJA engineering and consulting

JOONISE NIMETUS:
Asendiplaan

TÖÖ TELLIJA:
GREN TARTU AS
REG. 10641763

TÖÖ VÄLJAANDMISE AEG:
17.01.2023

| | | |
|---|---|---|
| Projekteeris | Hannes Jürivete | /allkirjastatud digitaalselt/ |
| Vastutav isik | Tanel Rugam | /allkirjastatud digitaalselt/ |

Aadress:
3 Jõhvi-Tartu-Valga tee; Astelpaju tn 2b; Astelpaju tänav L1, Tartu vald, Tartu maakond

JOONISE NR: SV-1
TÖÖ NR: 2259

MÕÕTKAVA: 1:500

STAADIUM: Tööprojekt