



Tingmärgid:

- Olemasolev maapind
- Projekteeritud kaugkõttetorustik

Märkused:

1. "Σ" märgiga tähistatud ristuvate tehnovõrkude sügavused on teadmata. Kõrgused on vajalik ehitustööde käigus välja selgitada ning vajadusel projekteeritud torustiku pikiprofiili korrigeerida.
2. Elektri- ja sidekaablite täpsne kõrgus tuleb määrata ehitustööde käigus. Vajadusel tuleb ette jöövad kaablid tõsta ülesse või lasta allapoole projekteeritavast torustikust.

Mhor: 1:500
Mver: 1:50

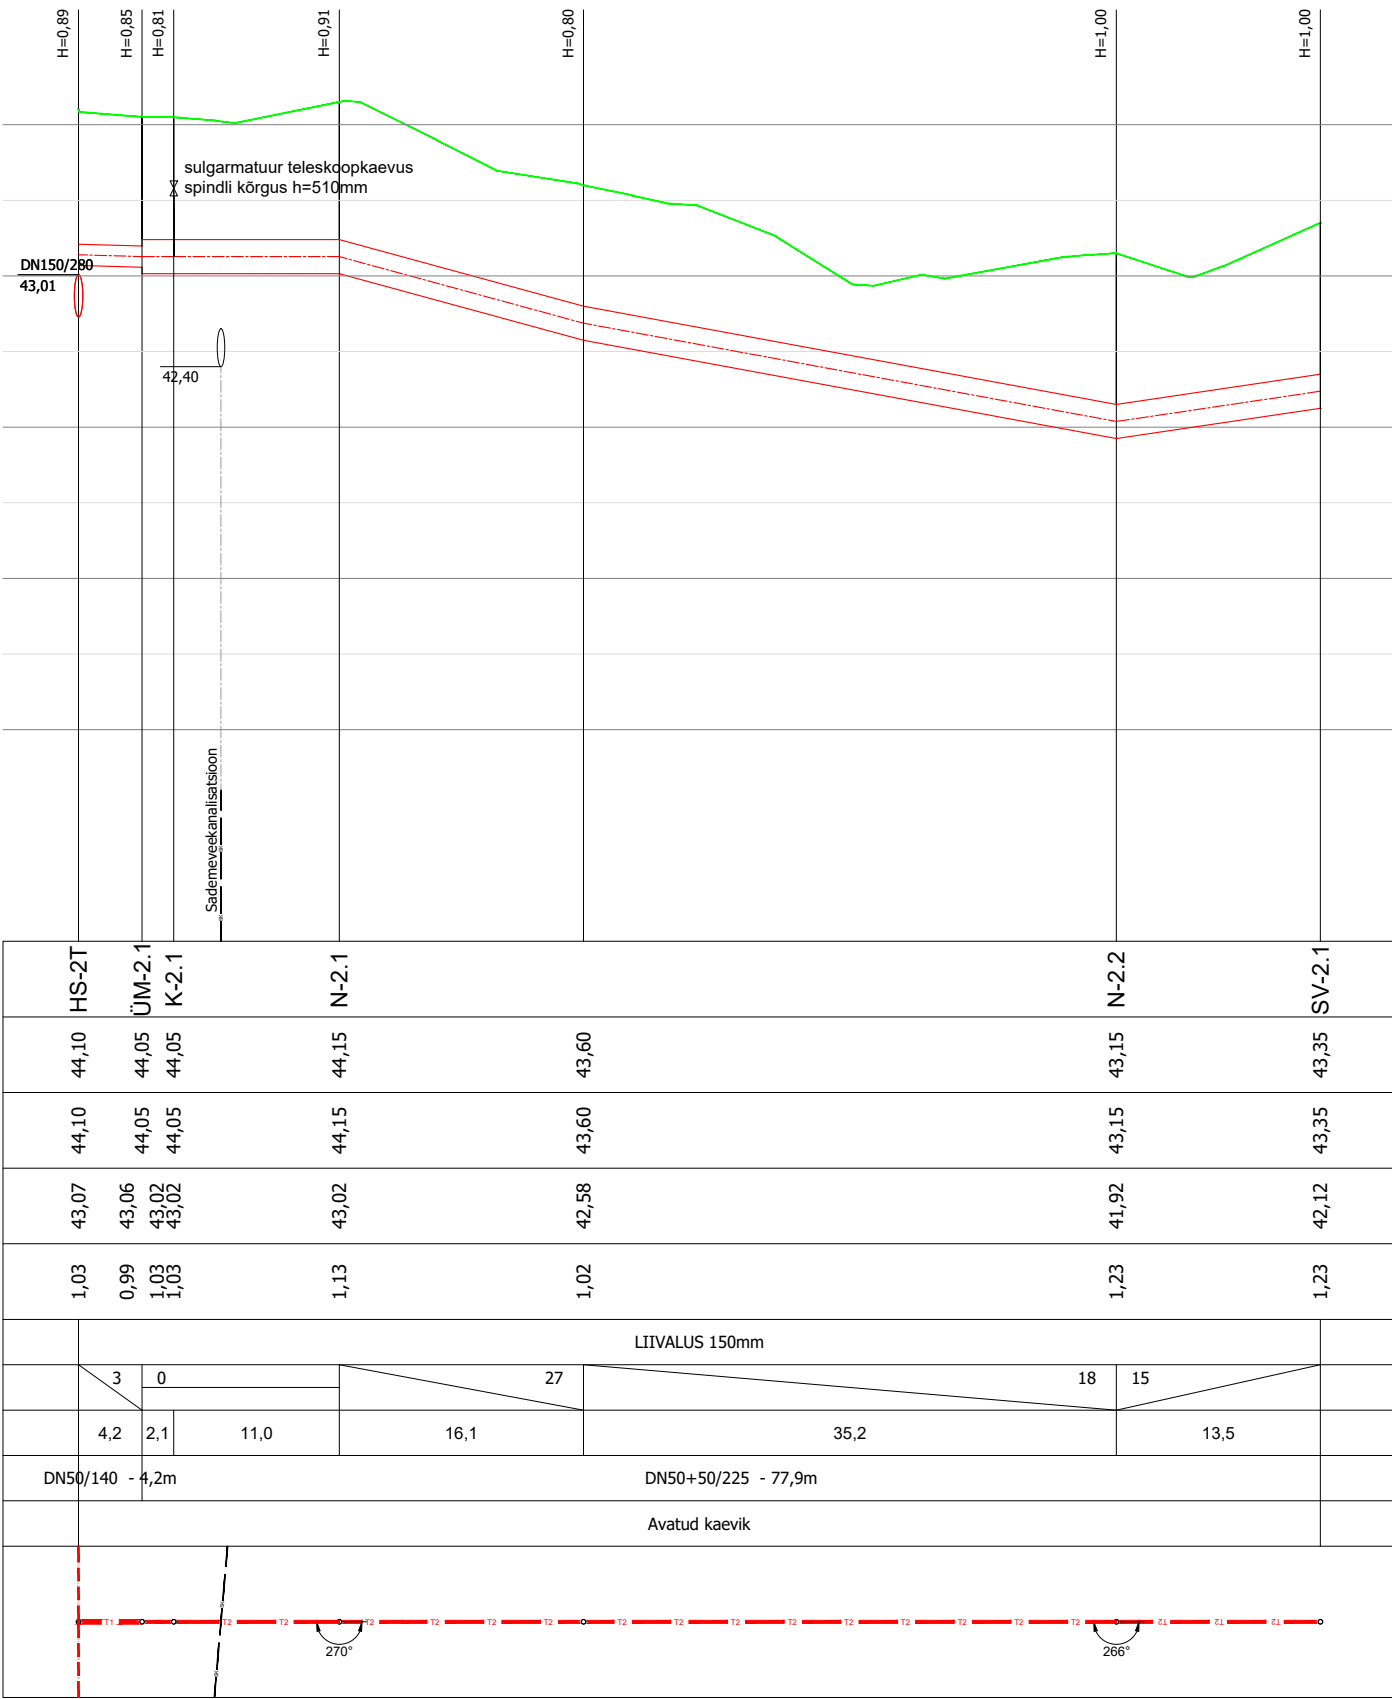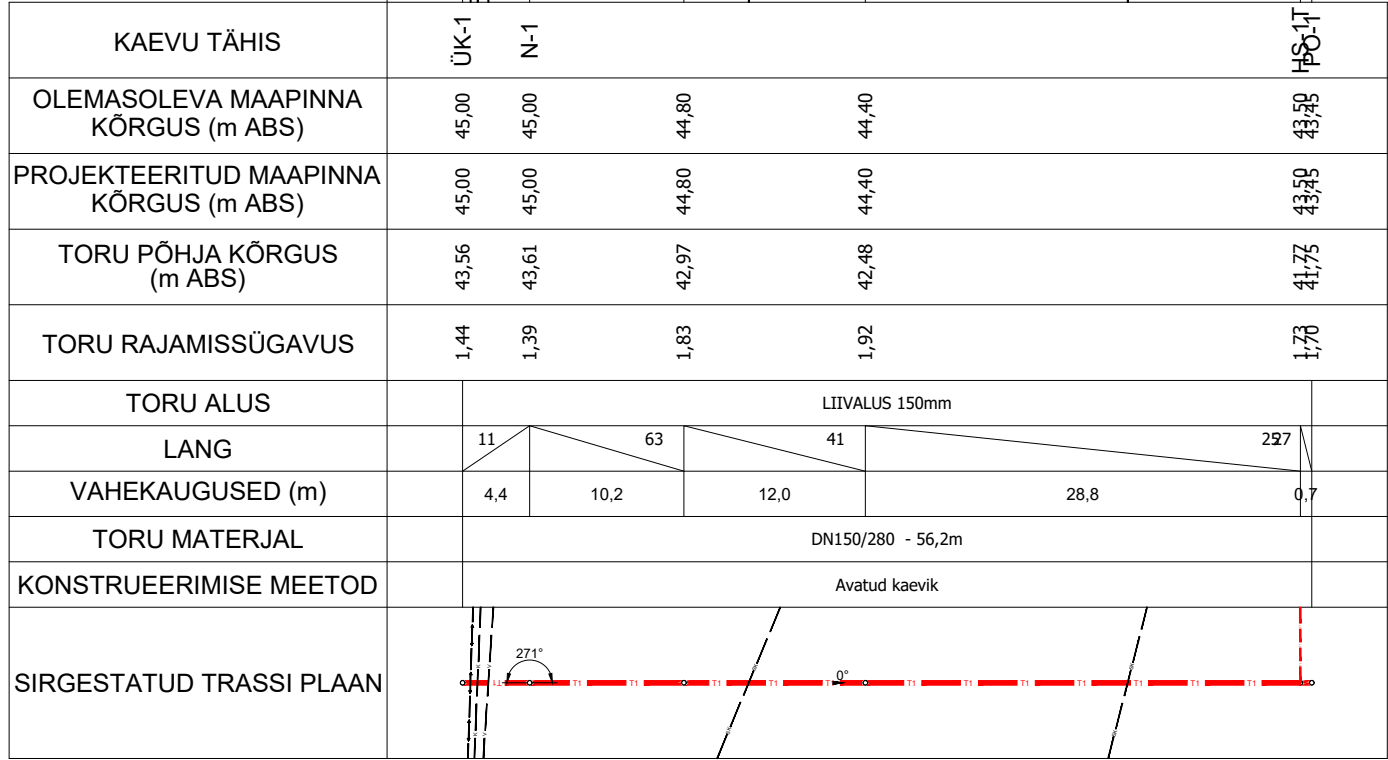

Muudatuse nr	Kuupäev	Projekteerija	Vastutav spetsialist	Selgitus
TÖÖ NIMETUS:		PROJEKTEERIJAL		
Tartu vald, 3 Jõhvi-Tartu-Valga tee - Astelpaju tn kaugkõttetorustiku rajamine		OÜ SOOJATOOJA REG.12667672 TEL. +372 507 1350 E-MAIL: info@soojatooja.ee		
JOONISE NIMETUS:		TÖÖ TELLIJAL		TÖÖ VALJAAANDMISE AEG:
Pikiprofiil		GREN TARTU AS REG. 10641763		17.01.2023
		Projekteeris	Hannes Jürivete	/allkirjastatud digitaalselt/
Address:		Vastutav isik	Tanel Rugam	/allkirjastatud digitaalselt/
3 Jõhvi-Tartu-Valga tee; Astelpaju tn 2b; Astelpaju tänav L1, Tartu vald, Tartu maakond		JOONISE NR:	SV-2.1	MOÕTKAVA:
		TÖÖ NR:	2259	1:500
				STAADIUM:
				Tööprojekt