

Koormatava ala asendiplaan


Kinnistu nimi: Saapari (reg.nr 1093231)

Katastritunnus: 90005:001:0131

Asukoht: Palasi küla, Vinni vald, Lääne-Viru maakond

Kirjanurk OÜ töö nr 14246P

Lääne-Viru maakond, Vinni vald, Palasi küla siderajatis

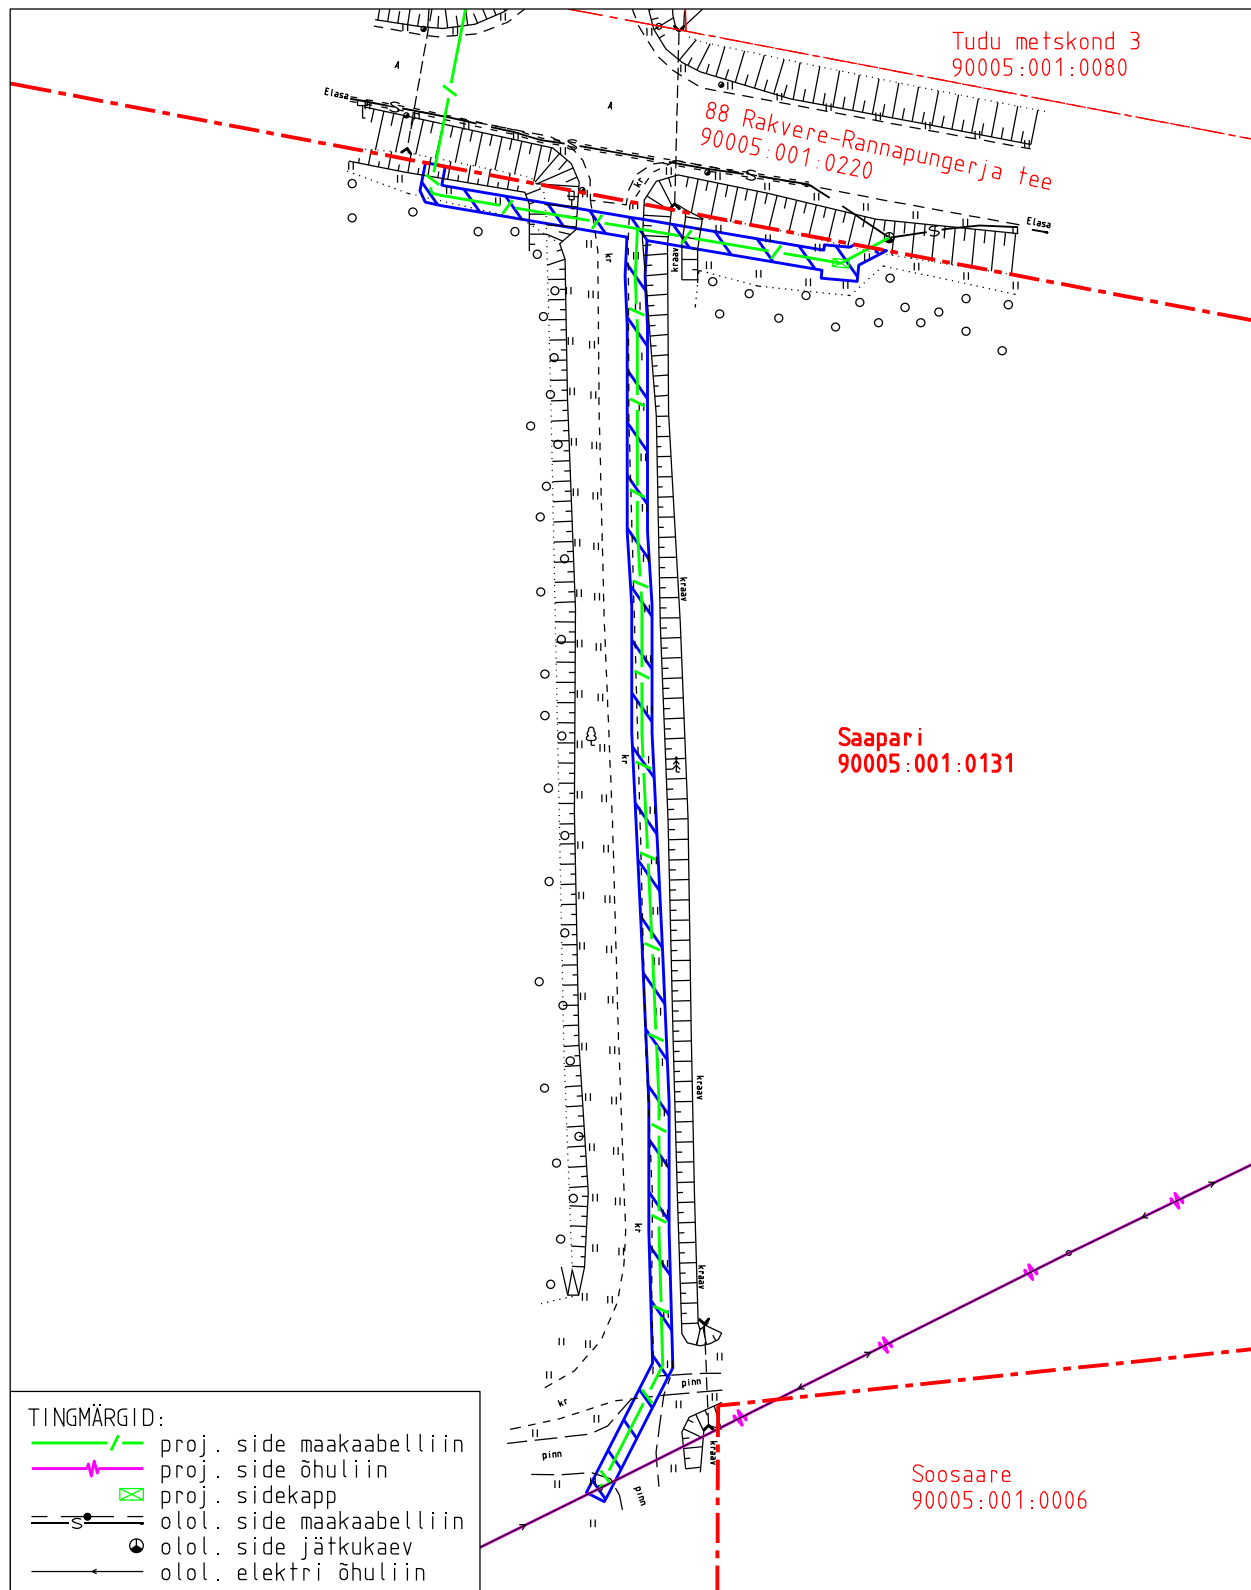

- Koormatava ala pindala kokku ligikaudu 352 m²
- Koormatava katastriüksuse piir
- Katastriüksuste piirid (väljavõte 09.01.2026)

Plaan 1-1
M 1:750

Koostaja:
OÜ Kirjanurk