

Koormatava ala asendiplaan


Kinnistu nimi: Pärnamäe (reg.nr 1848531)

Katastritunnus: 90101:001:0214

Asukoht: Palasi küla, Vinni vald, Lääne-Viru maakond

Kirjanurk OÜ töö nr 14246P

Lääne-Viru maakond, Vinni vald, Palasi küla siderajatis

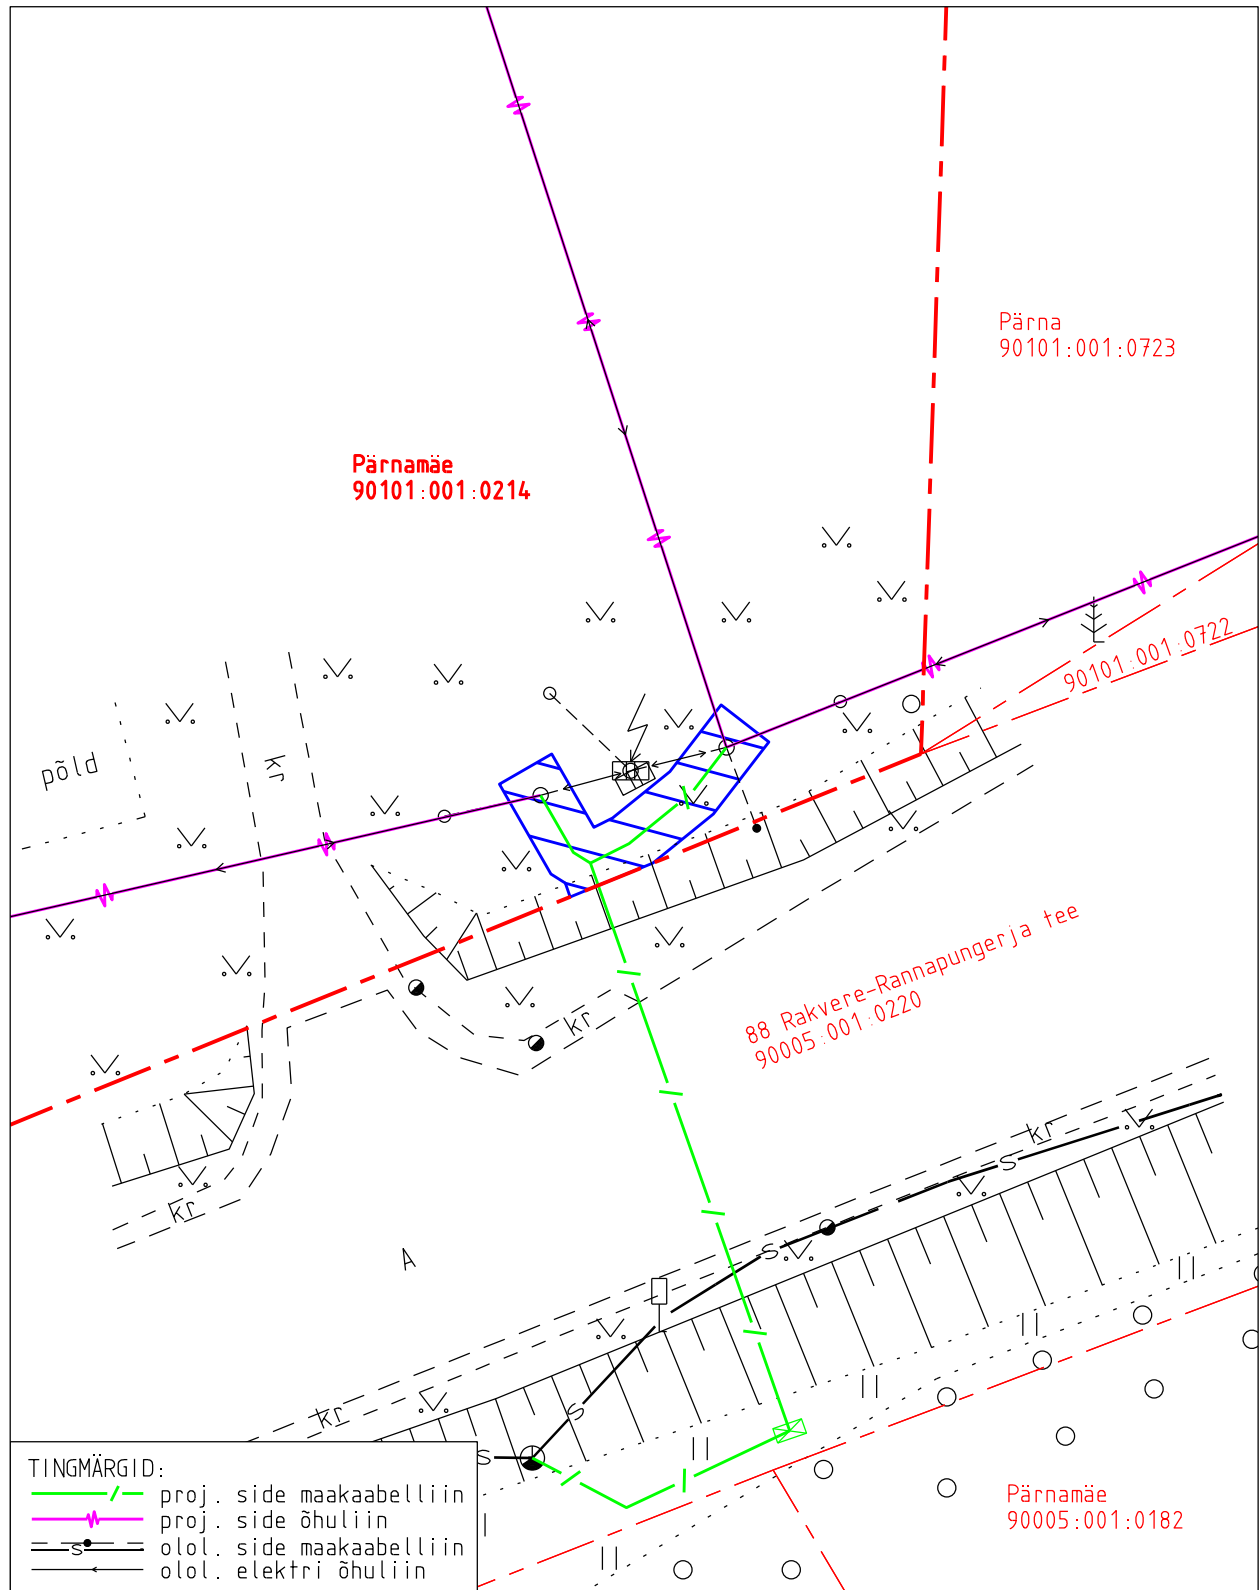

- Koormatava ala pindala kokku ligikaudu 21 m<sup>2</sup>
- Koormatava katastriüksuse piir
- Katastriüksuste piirid (väljavõte 09.01.2026)

Plaan 1-1  
M 1:250

Koostaja:  
OÜ Kirjanurk