


Konuveres vesiveski  
50402:007:0561

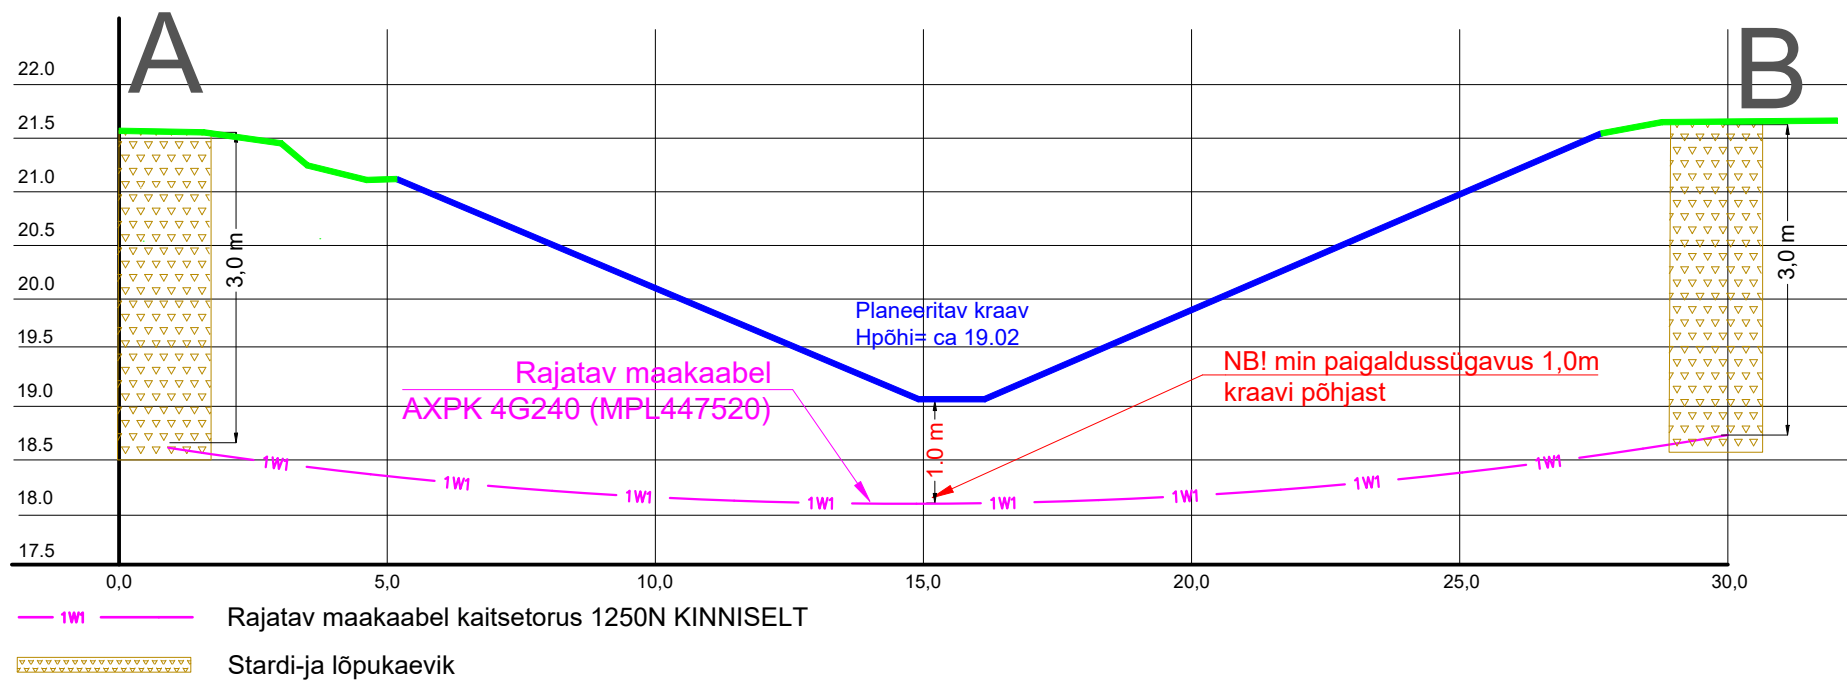

Märkused:

1. Projekteeritud kraavi sügavused on orienteeruvad! Selgitada välja enne tööde algust.
2. Ristmevälja joonist vaadelda paralleelselt asendiplaaniga.

Tellija:	elektrilevi	Töövõtja:	enersense	Address:	Mõigu 3, Tallinn 10112	Kuupäev:	06.07.2026
				Reg. nr.:	11445550		Töö nr: ENS-127
Töö nimetus:	Märjamaa metskond 28 tänavavalgustuse liitumine madalpingel Konuveres küla, Märjamaa vald, Raplamaa LC4955	E-mail:	egle.ninep@enersense.com	Tel nr.:	+372 5597 1898		Joon nr: 003
Joonise nimetus:	Puurimisloik A-B	Projekteeris:	Egle Ninep-Kaselt	Kontrollis:	Sander Kotter		Möötkava:-