

REŽIMIDE LÜÜTAMINE ÜMBERLÜÜTI S2


ASEND	REŽIM
0	KÄSITSI VÄLJALÜÜTATUD
K	KÄSITSI SISSELÜÜTATUD
H	HÄMARALÜÜTI

VJK "Urda tee"

ARV. VÕIMSUS, W	752
ARV. VOOL, A	1,29

1-F MIN LÜHISVOOL	122 A
PINGEKADU, %	0,3 %

PINGESÜSTEEM	3x220/400V
JUHISTIKUSÜSTEEM	TN-C
NIMIVOOL	3x40A
EHITUSVIIS	Sokliil
VIIMISTLUS	Standard
KAITSEKLASS	IP44
SISESTUS	Alit
KEST	Plast

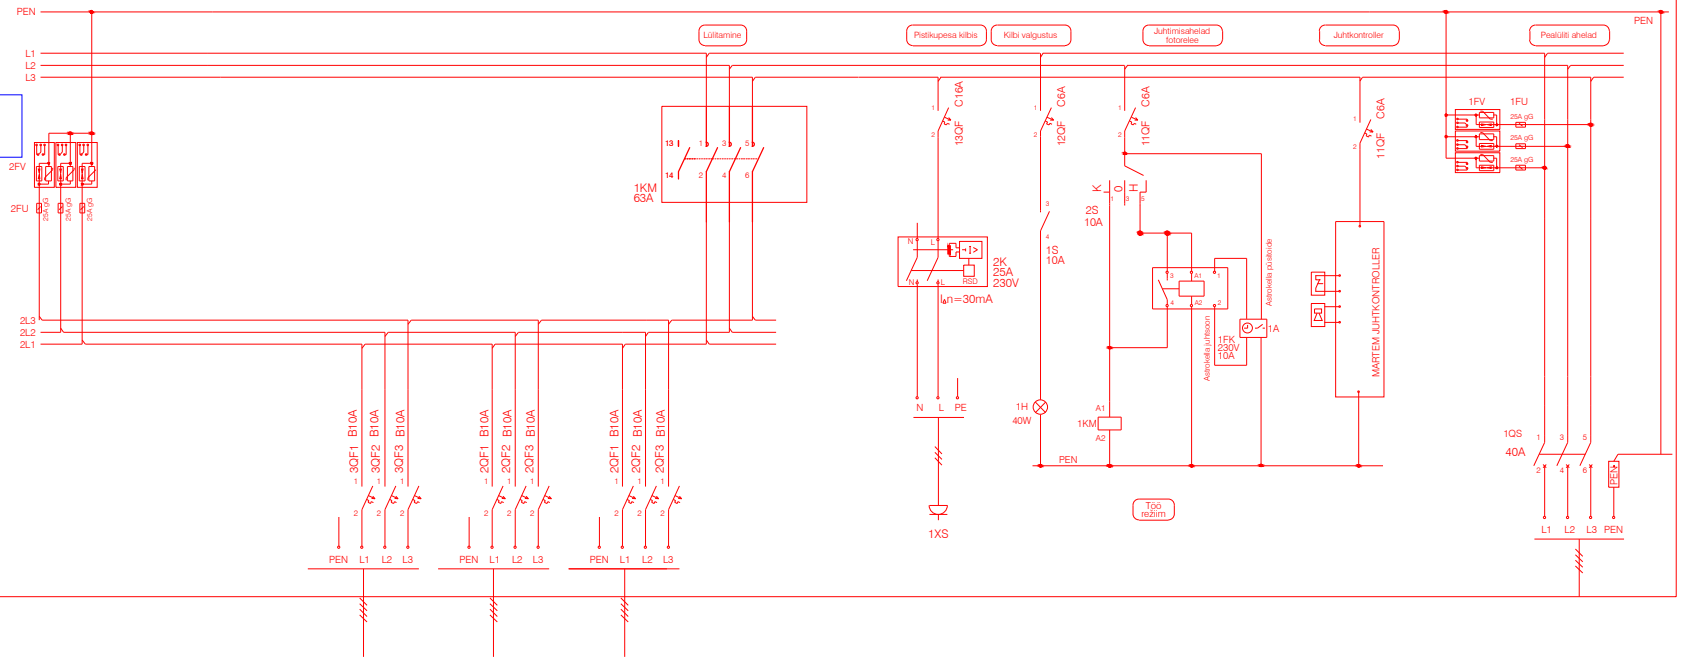

PROJEKTEERITUD FIDER	Fider 3	Fider 2	Fider 1	Toide liitumiskilbist
KAABEL	-	ARLC 4G25	ARLC 4G25	
ELEKTRITEHNILISED ANDMED	reserv	ol. olev fider	ol. olev fider	

LÜÜTUS-JAOTUSSEADME JÕU- JA JUHTIMISAHELAD:

TINGMÄRK	SEADE	ASUKOHT
1FK	FOTORELEE	LJS
1XT, 2XT	KLEMMLIIST	LJS
1A	ASTROKELL	LJS
1KM	3P KONTAKTOR	LJS
2KM	1P KONTAKTOR	LJS
3OS	3P KOORMUSLÜÜTI	LJS
1S	AVARIILÜÜTI	LJS
2S	ÜMBERLÜÜTI 3-POSIT. 1-PAKETT	LJS
2K	RIKKEVOOLUKAITSESEADE, 30mA	LJS
1FV, 2FV	PIKSEVOOLU/LIIGPINGEPIIRIKUD 3 x ÖVR T1 +2 25-25S 1S või analoog	LJS

Edites OÜ

Rg-kood 11532243
MTR TEL001063
www.edites.eu
info@edites.eu



Tellija Maximus Consult OÜ	Projekti number 22030K1	Joonise number EL-7-02
-------------------------------	----------------------------	---------------------------

Projekti nimi/ aadress
Mihkli ja Paunamäe detailplaneeringu ala tänavavalgustus ja sidevarustus
Kõide I: Tänavavalgustus
Harju maakond, Saku vald, Jälgimäe küla, Urda tee L3, Mihkli, Paunamäe

Joonise nimi
Valgustuse lülitus-juhtimiskilbi elektriskeem

Projektijuht	J. Põlluveer	18.11.2022	(+372) 5302 5182	Projekti staadium	TP
Projekteerija	J. Põlluveer	18.11.2022	(+372) 5302 5182	Joonise mõõtkava	-
Kontrollija	J. Põlluveer	18.11.2022	(+372) 5302 5182	Leht	1 / 1