

Leppemärgid kraavi profiilil:

Projekteeritud kraavi põhi

Olemasolev maapind kraavi kõrval

Olemasolev kraavi põhi/maapind kraavi asukohas


T-41 60PT12KOK

Truubi number ja tähis

Rekonstrueeritav / ehitatav / olemasolev säilitatav / likvideeritav truup

Kraavide K-110, K-118 ja K-115a pikiprofiil

(K-110_K-118_K-115a)

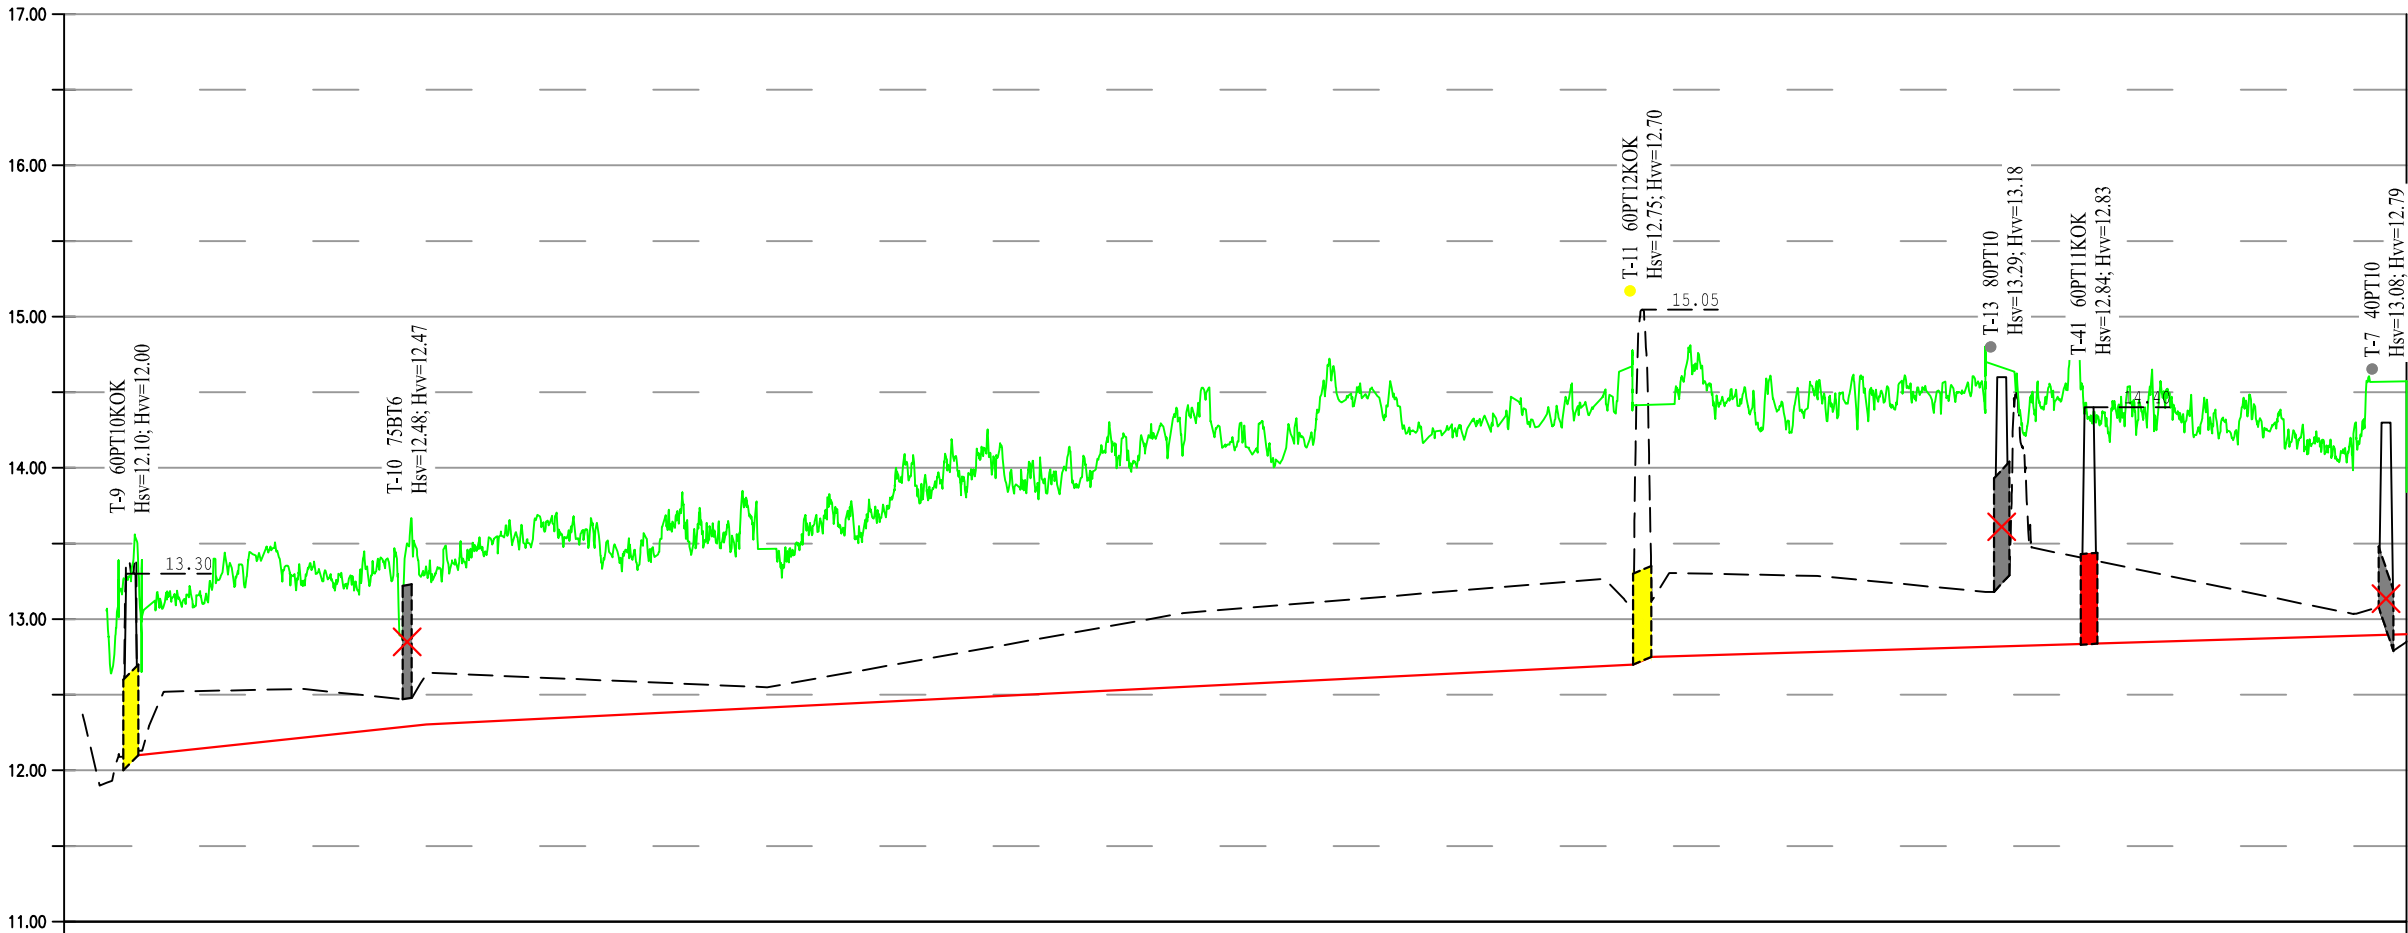

Mv 1:50
Mh 1:5000

PIKETIDE NUMBRID	
PIKETTIDE (MAAPINNA) KÕRGUSARVUD (m)	
OLEVA VEEJUHTME PÕHJA KÕRGUSARVUD (m)	
PROJEKTEERITUD VEEJUHTME	PÕHJA KÕRGUSARV (m)
	LANG [%] JA LÕIGU PIKKUS [m]
	SÜGAVUS (m)
PIKETTIDE VAHEKAUGUSED (m)	
MULLAVALL <u>paremale (P)</u> KALDALE <u>vasakule (V)</u>	

0+00	0+39	0+56	2+30	4+55	7+30	10+09	12+92	15+04	15+39
	13.08	13.08	13.30	13.46	14.15	14.50	14.43	14.10	14.48
	12.52	12.52	12.65	12.55	13.04	13.27	13.47	13.03	12.85
	12.10	12.12	12.30	12.42	12.55	12.69	12.83	12.89	12.99
	1.1%	190	0.5%			0.3%			
	1.23	0.96	1.00	1.05	1.59	1.81	1.60	1.21	1.50
39	17	174	225	275	278	283	213	35	

<div>Reaalprojekt</div> <div>Reaalprojekt OU Vabaduse pst 174b 10917 Tallinn tel +372 608 11 00 www.reaalprojekt.ee reaalprojekt@reaalprojekt.ee</div>			Töö nimetus Jaamaküla metsise püsielupaiga loodusliku veerežiimi taastamise projekt. Tööprojekt			
Tellija RMK			Asukoht Pärnu maakond, Saarde vald, Jaamaküla ja Kikepera küla			
Insener:	Arles Liivoja		Joonise nimetus Kraavide K-110, K-118 ja K-115a pikiprofiil		Mõõtkaava Mv 1:50 Mh 1:5000	
Projekti juht:	Kairi Juurik		Töö nr P24064	Stadium TP	Kõide; eriosa -	Joonise nr TP-9
Fail / Kuupäev: P24064_TP_Pikiprofiilid_C3D_v02.dwg / 25.03.2025						