



LK212535 ,vundamendil sokliga

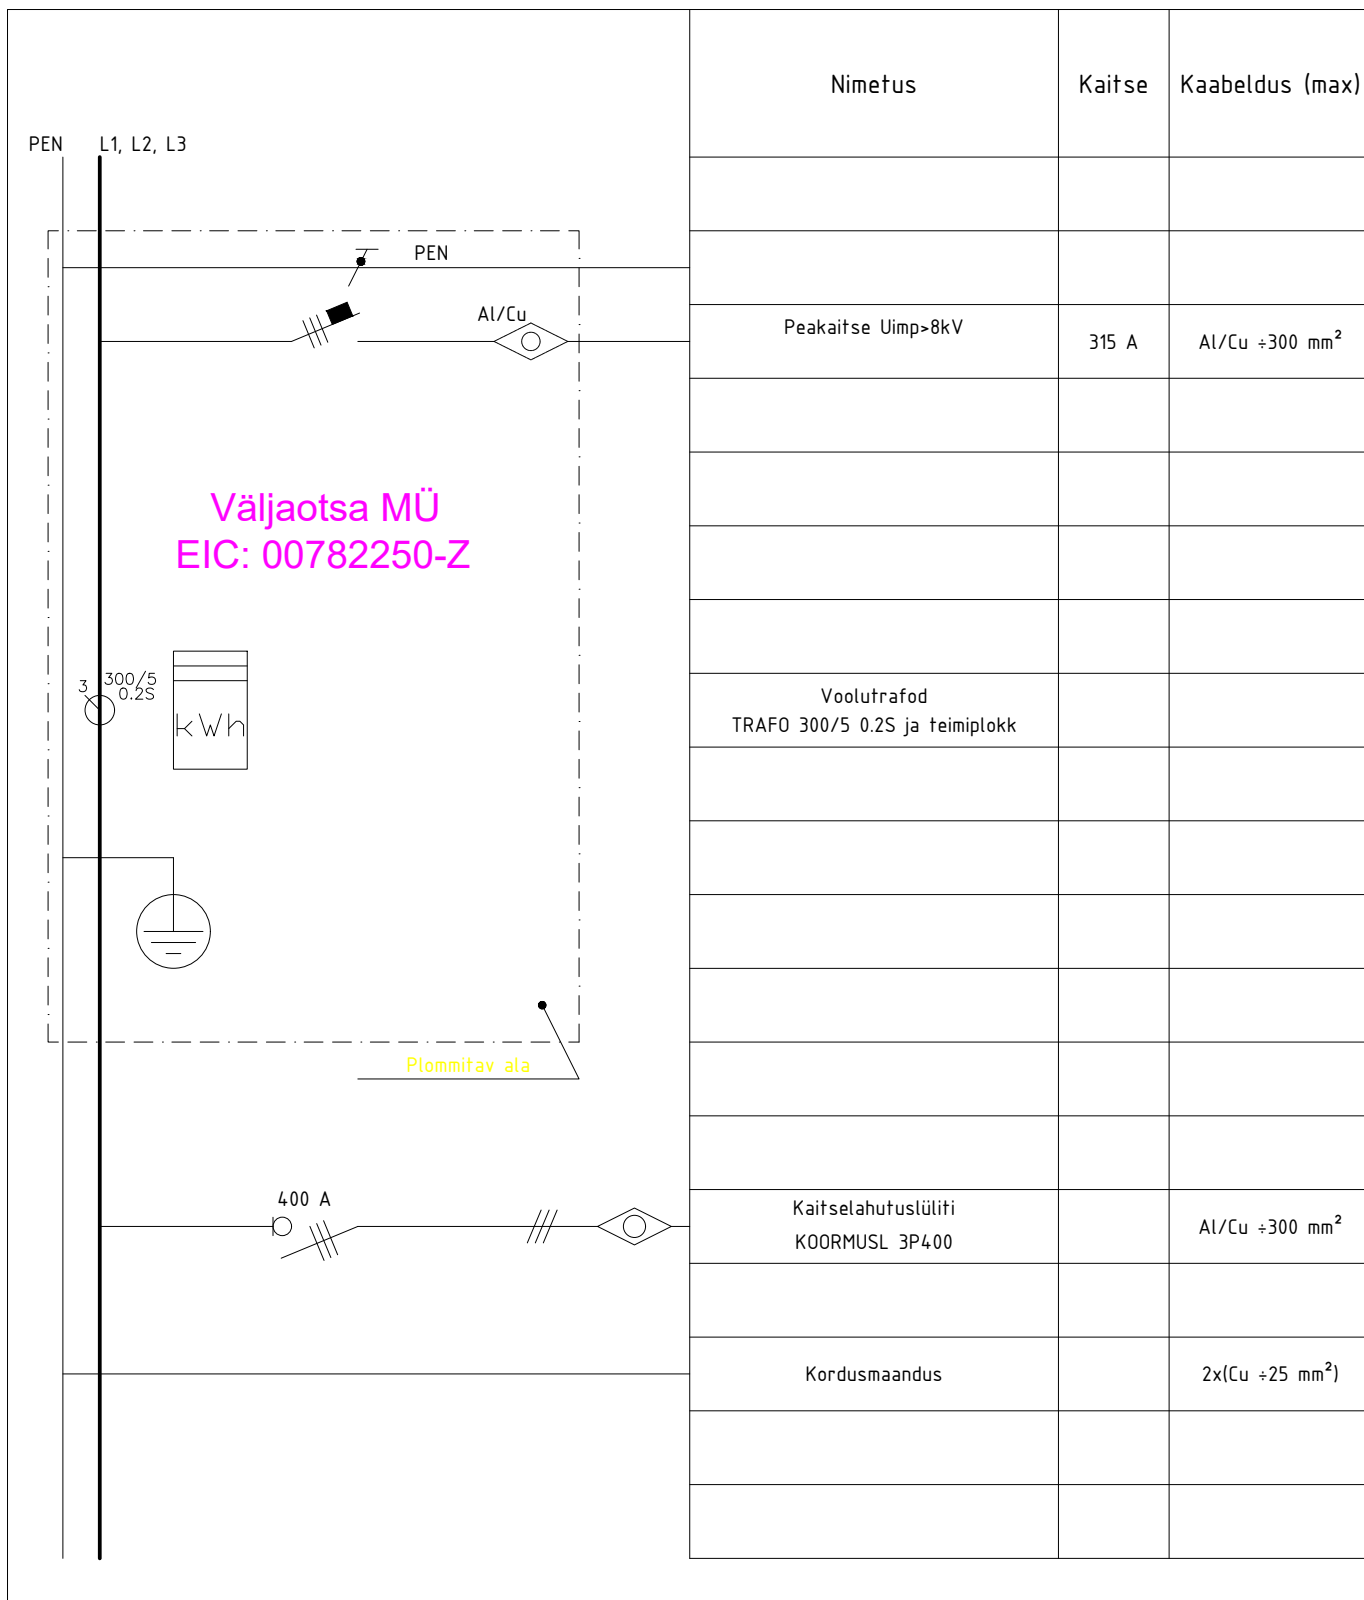

Tellijä: ESTEST PR. OÜ		Objekti aadress: Väljaotsa kinnistu, Kenni küla , Kehtna vald, Rapla maakond		Töö nr: LR6446-1 Joonise nr: LR6446-3-3a	2022
Projekteerija:	Robert Mägi	/Allkirjastatud digitaalselt/	Töö nimi: Väljaotsa PEJ liitumine	Staadium: Mõõtkava:	Leht/Lehti 1/1
Kontrollis:	Robert Mägi	/Allkirjastatud digitaalselt/	Joonis: Projekteeritud liitumiskilbi skeem	 Solarflow OÜ Registrikood: 14533496 Andsujärve põik 7, Meegomäe küla, Võru vald, 65526, Võrumaa tel. 372 517 6026, info@solarflow.eu	
Versioon:	v01			MTR nr. TEL003321	