


Isikliku kasutusõiguse seadmise plaan
13182 Jaama-Kuningaküla tee km
Kuningaküla, Alutaguse vald, Ida-Viru maakond
22901:007:0153, reg.osa nr 7403750

PARI ID: 1094299

M1:500

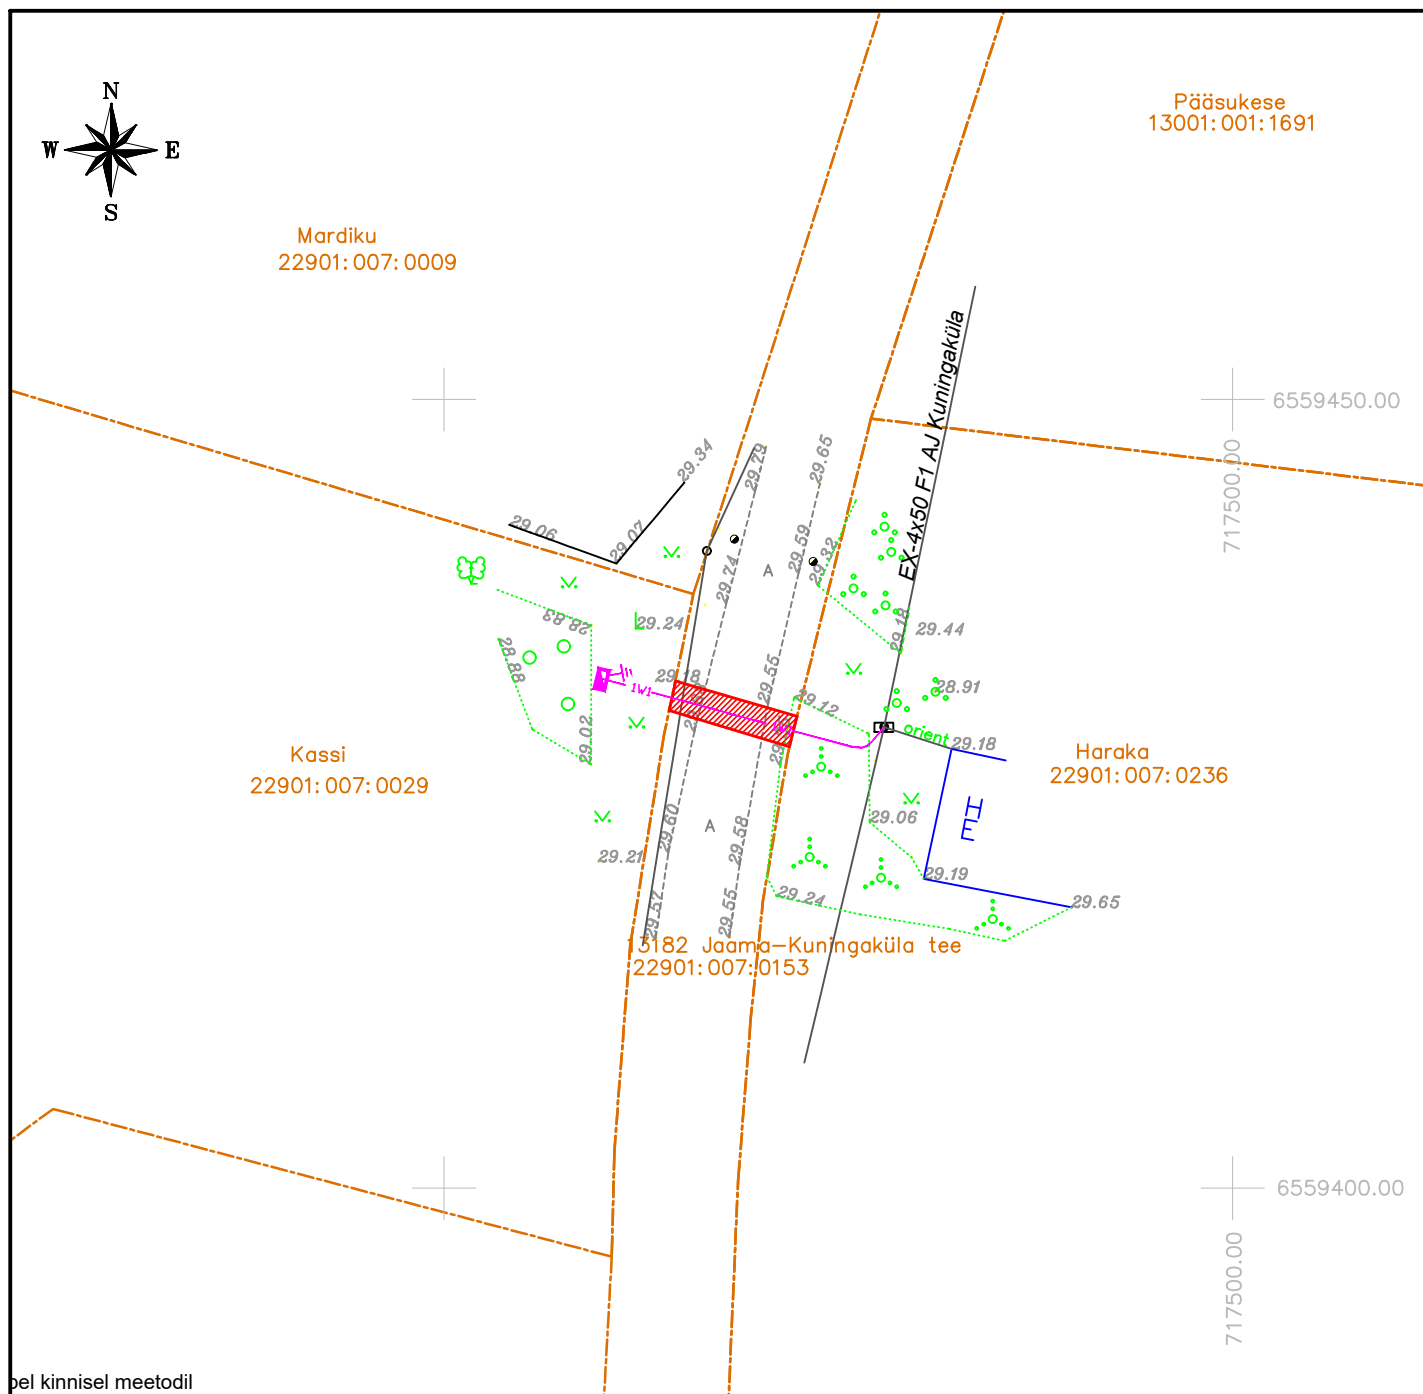

bel kinnisel meetodil

Nr	IKÕ ala Pos nr	Kinnistu registriosa nr	Katastriüksuse tunnus, nimi Ja sihtotstarve	Asukoht riigitee suhtes Nr ja nimi	Ala pindala m ²
1	1	7403750	22901:007:0153 13182 Jaama-Kuningaküla tee transpordimaa	13182 Jaama-Kuningaküla tee km maaüksuste piires (teemaal)	15

TINGMÄRGID

- 1W1 projekteeeritav elektri maakaabelliin
- projekteeeritav liitumiskilp LK
- katastriüksuse piir
- isikliku kasutusõiguse seadmise ala