


Isikliku kasutusõiguse seadmise plaan


IKO ala pos nr	Registriosi nr, KV kood	Katastriüksuse tunnus, nimi ja sihtotstarve	Ala pindala (m2)
1	8575050, KV73622	93701:004:0026; 15129 Paide-Roovere-Kuimetsa tee transpordimaa	104

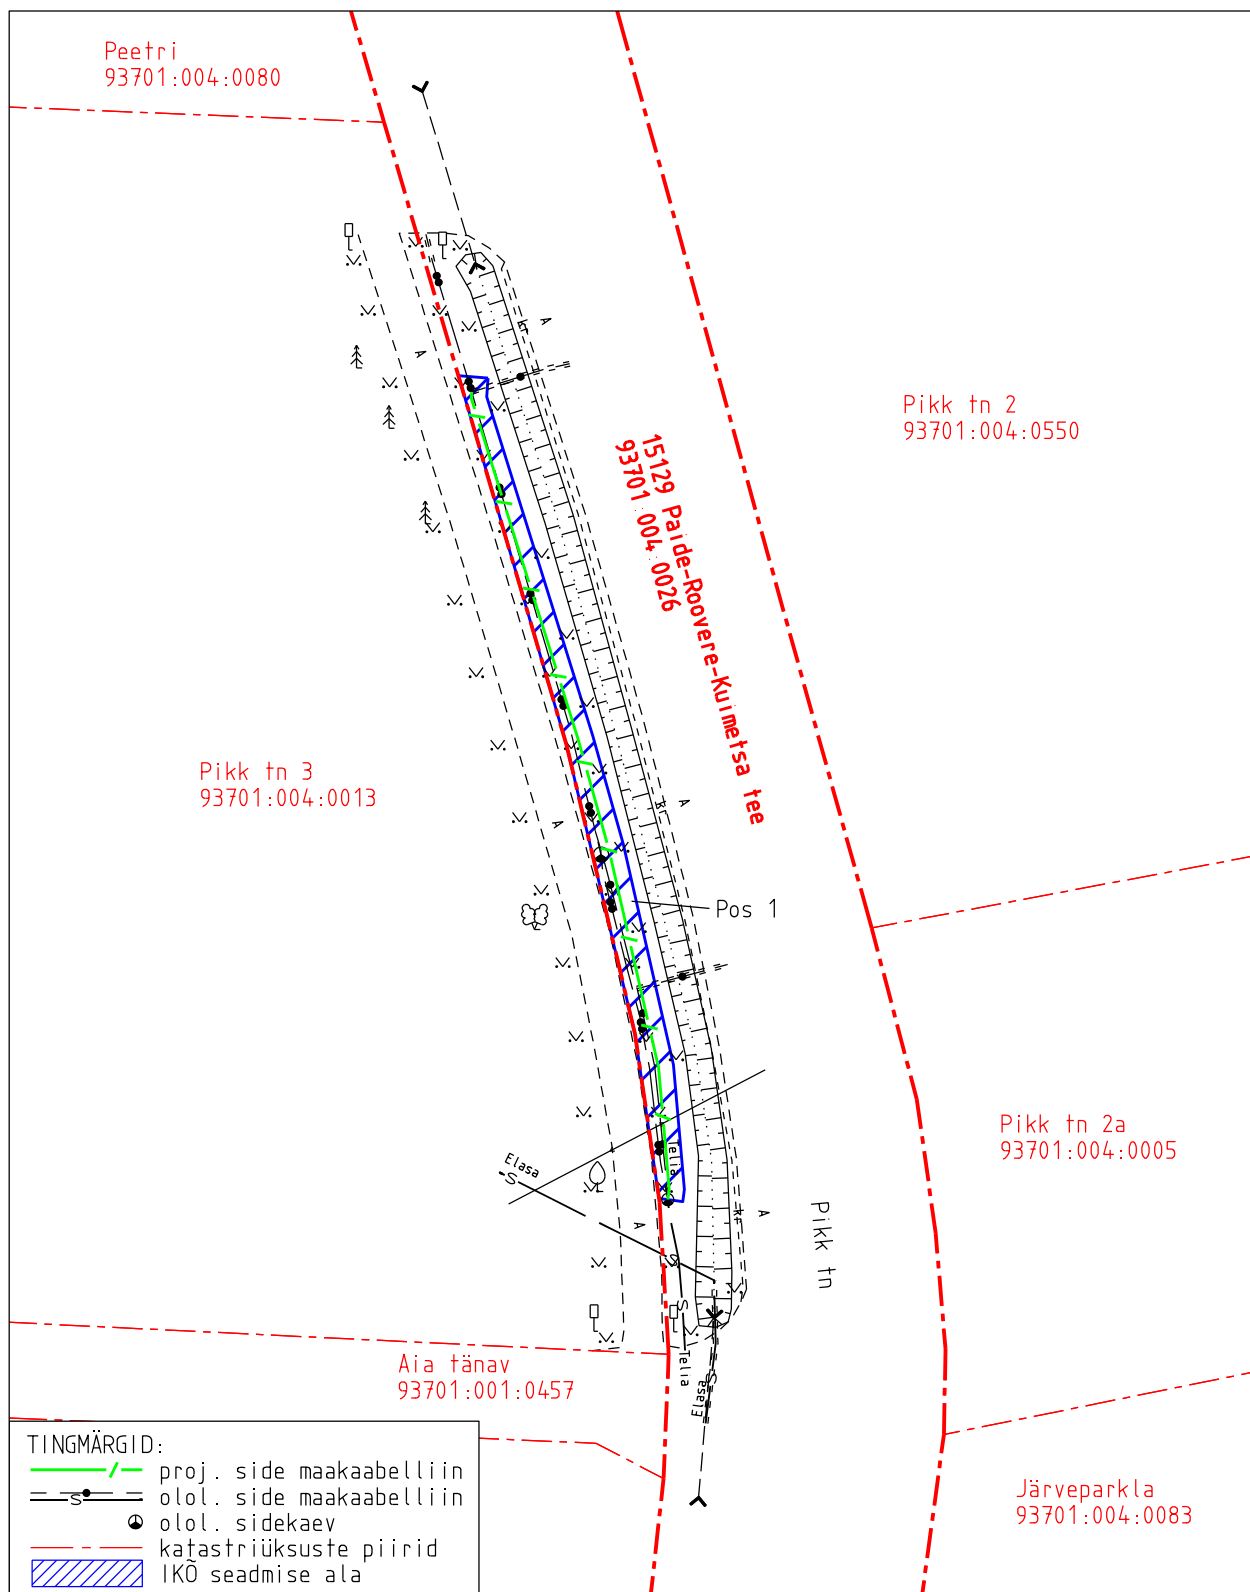

Projekti nimetus				Töö nr
Järva maakond, Türi vald, Väätsa alevik, Pikk ja Kooli tänav Telia sideühendus				14368P
Projekti koostaja	Plaani koostaja	Mõõtkava	Leht	Kuupäev
Kirjanurk OÜ	A. Jankovskaja	1:500	1-1	27.01.2026

Isikliku kasutusõiguse seadmise plaan

IKO ala pos nr	Registriosaka nr, KV kood	Katastriüksuse tunnus, nimi ja sihtotstarve	Ala pindala (m2)
2	8575050, KV73622	93701:004:0026; 15129 Paide-Roovere-Kuimetsa tee transpordimaa	4

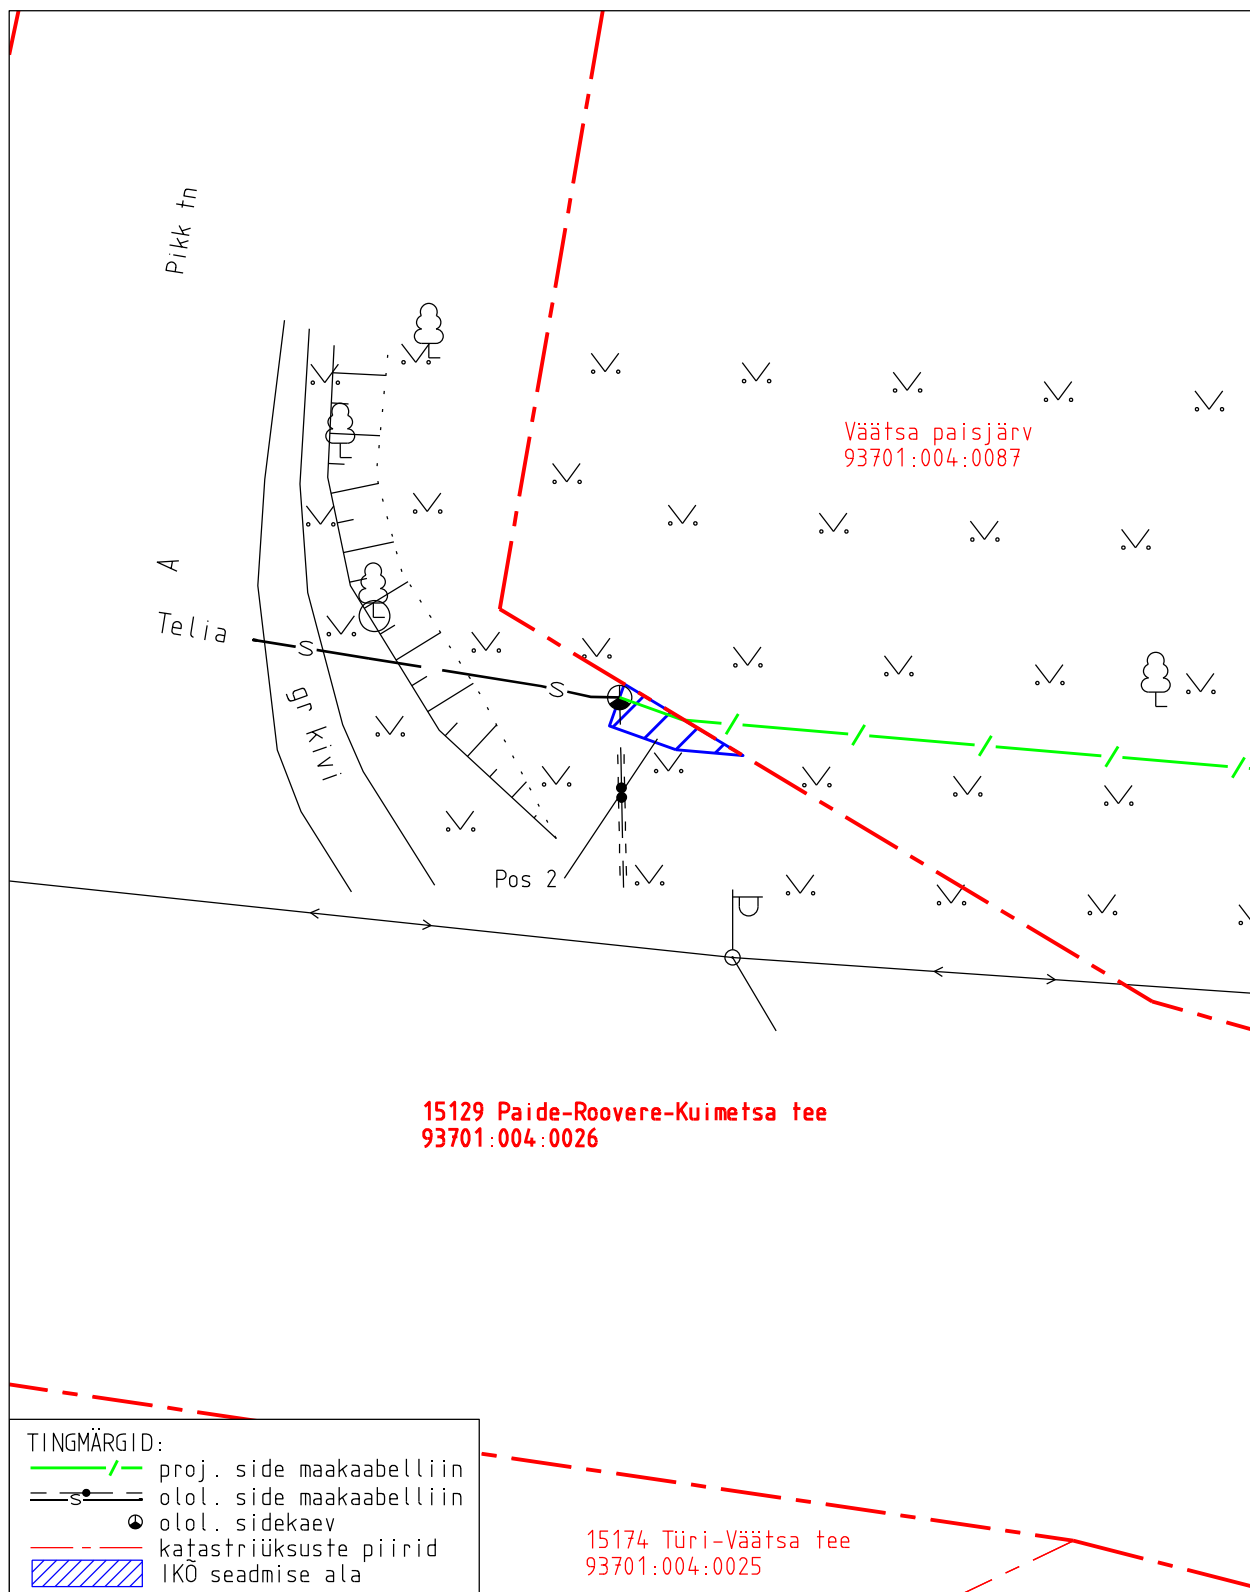

Projekti nimetus				Too nr
Järva maakond, Türi vald, Väätša alevik, Pikk ja Kooli tänav Telia sideühendus				14368P
Projekti koostaja	Plaani koostaja	Mõõtkava	Leht	Kuupäev
Kirjanurk OÜ	A.Jankovskaja	1:250	1-2	27.01.2026