

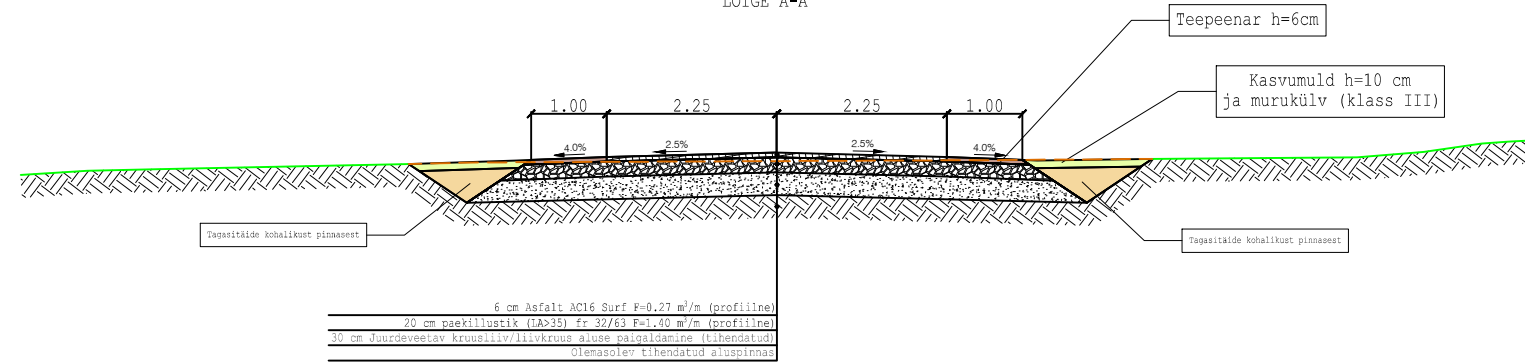


Pähu tee ristumiskoha Ristprofiil M1:100
LÕIGE A-A

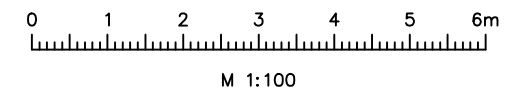

Pähu tee ristumiskoha Ristprofiil M1:100
LÕIGE B-B

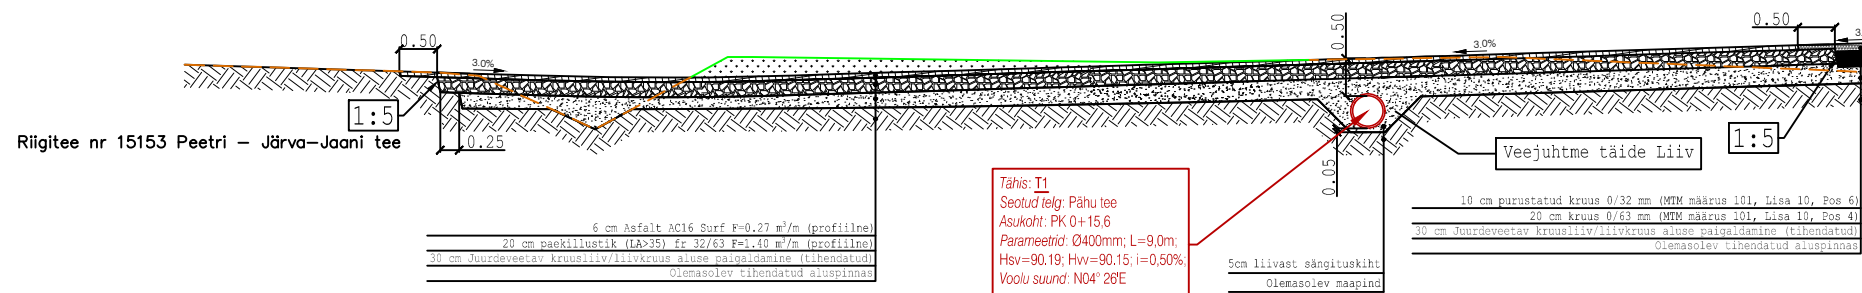

--- Väljakaeve joon
— Olemasolev maapind

		Reaalprojekt OU Vabaduse pst 174b 10917 Tallinn tel +372 608 11 00 www.reaalprojekt.ee reaalprojekt@reaalprojekt.ee		Töö nimetus	
RMK Kirde region		Pähu tee rekonstrueerimise projekt			
Tellija		Asukoht			
Insener: Ott Talvik		Joonise nimetus		Mõõtkava	
Vastutav insener: Jaan Luhaorg		Pähu tee (Peetri - Järva-Jaani tee 15153 riigitee km 6,338) Lõige A-A, Lõige B-B		M 1:100	
Insener: ...		Töö nr		Joonise nr	
Projektjuht: Reio Vesiallik		P23107		6-11	
Fail / Kuupäev: P23107_PP_TL-6-11_loiked.dwg / 06.11.2024		Staadium		Kõide; eriosa	
		PP		TL	