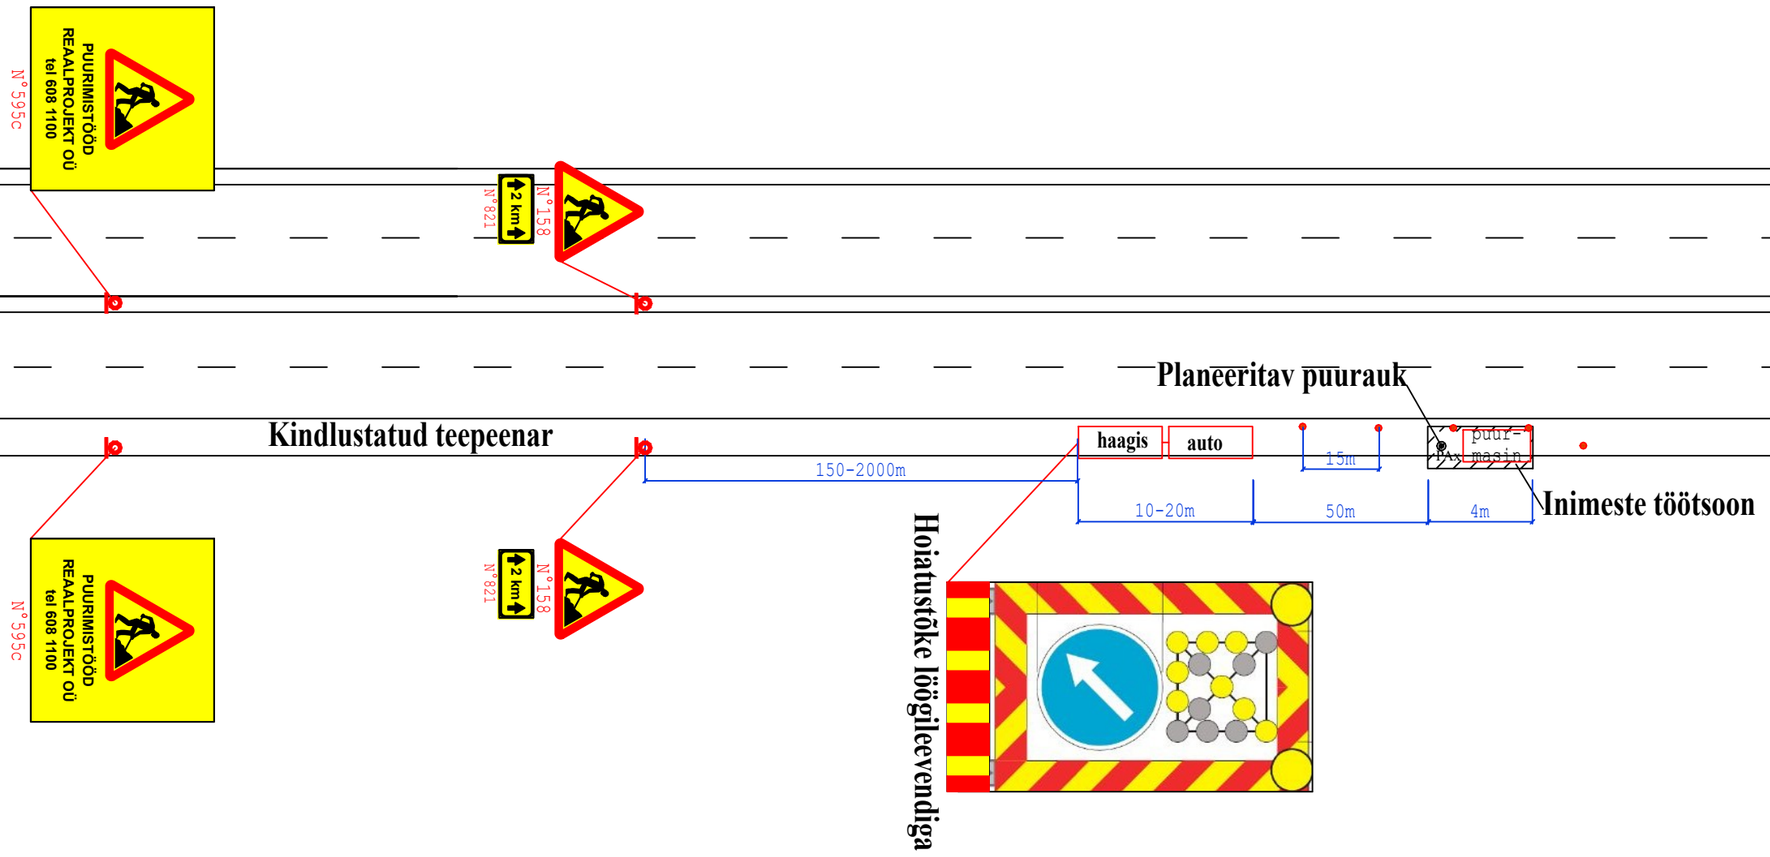

Märkused: III rühma hoiatustõke koos löögileevendiga. Masinad on varustatud igas suunas nähtava vilkuritega.
Liikuva iseloomuga töö liikluse korraldamises lähtutakse Maanteeameti juhendist "Riigiteede ajutine liikluskorraldus" (MA2018-009)

KOOSKÕLASTATUD
Teehoiuteenistuse põhja osakonna
korrashoiu ja liikluskorralduse üksus
Jaan Saia, Harju maakonna liikluskorraldaja
12.03.2025. a reg. nr. 174028
Leht 1 lehti 4
Tingimustel

1. Liikluse korraldamisel juhinduda juhendist „Riigiteede ajutine liikluskorraldus“ MA 2018-009
2. Tööruumi piiritlemisel on lubatud kasutada märkide 686 asemel tähiskoonuseid
3. T2 muutuva teabega liiklusmärkide kiirusnäitude ja tabloode kirjete muutmine kooskõlastada Transpordiameti Maanteeliikluse juhtimiskeskusega tel 6120100, e-post tmc@transpordiamet.ee
4. Tööruumist möödumiseks mitte piisava pikinähtavuse puhul ning teel valdavalt ühes suunas liikuva liiklusvoo korral rakendada liikluse reguleerijat
5. Vähemalt 24 tundi enne töö alustamist või liikluskorralduse muutmist teavitada liikluspiirangutest ja töö kestvusest Transpordiametit Tark Tee liikluspiirangute iseteeninduskeskkonnas, millele pääseb ligi ameti e-teeninduse kaudu või e-post tmc@transpordiamet.ee

Kooskõlastatud liikluskorralduse joonised ei asenda teel töötamise luba

Reaalprojekt OÜ Vabaduse pst 174b 10917 Tallinn Estonia tel +372 608 11 00 www.reaalprojekt.ee reaalprojekt@reaalprojekt.ee			Töö nimetus: Riigitee nr 2 Tallinn-Tartu-Võru-Luhamaa km 7,3-20,0 Peetri-Vaida lõik Geotehniline pinnaseuuring
Tellija: Selektor Projekt OÜ			Asukoht: Rae vald, Harju maakond
Vastutav täitja:	M. GAŠKOV	märts 2025	Töö nr: GL24061
Osakonna juht:	L. ARUMÄE	märts 2025	Mõõtkava: N/A
-	-	-	Joonise nimetus: Puurimisaegse ajutise liikluskorralduse tüüpskeem
-	-	-	Joonise nr: 2.1