



1:100

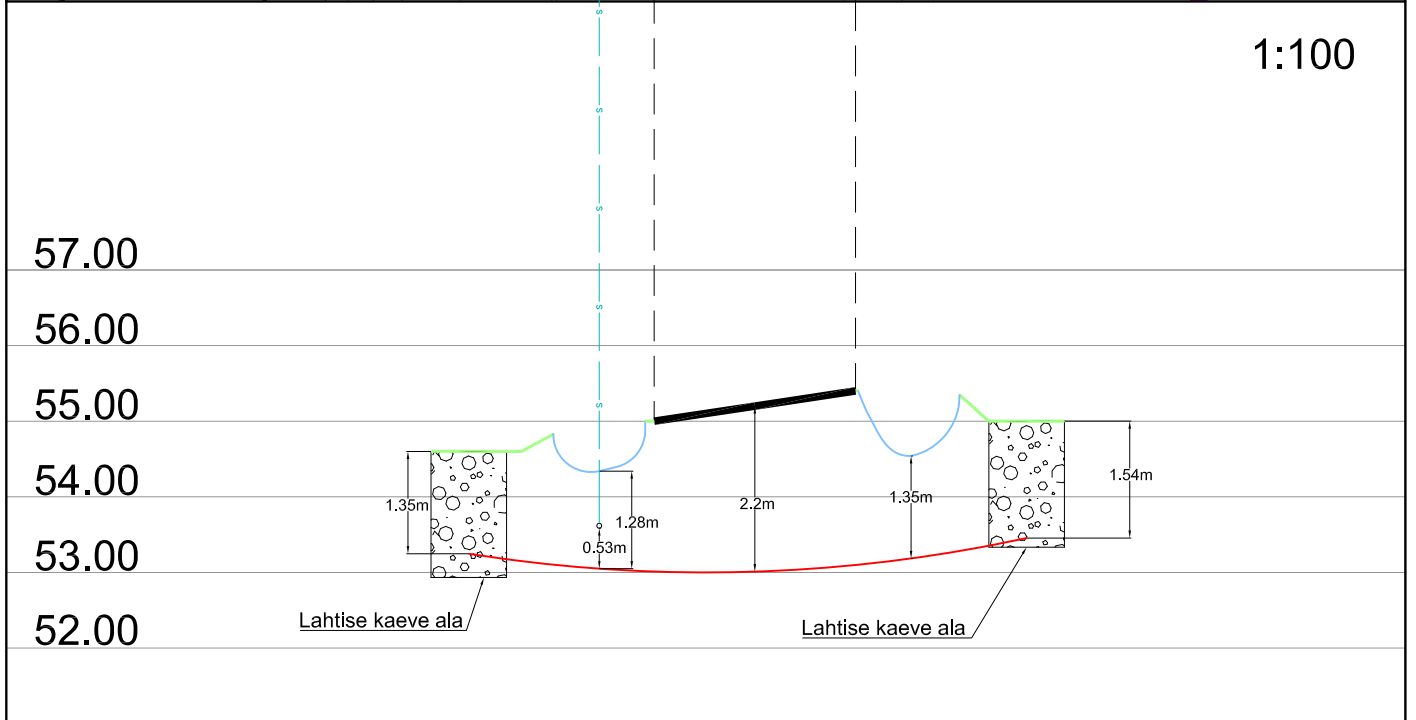

Ristumine 18178 Värskas-Ulitina tee km-I 11,94

Muudatuse nr	Kuupäev	Projekteerija	Vastutav spetsialist	Selgitus

Projekteerija  Keskonnaprojekt <small>ENGINEERING & CONSULTATIONS</small> OÜ KESKONNAPROJEKT A: Ringtee 12, 50105 Tartu T: +372 7305 060 E: kp@keskonnaprojekt.ee MTR reg nr EP10769210-0001		Töö nimetus Passiivse elektroonilise side juurdepääsuvõrgu rajamine, Litvina küla, Setomaa vald, Võru maakond		Töö tellija Enefit AS	
Vastutav spetsialist Marek Uiboupin		Joonise nimetus Ristlõige		Töö väljaandmise aeg 27.09.2024	
Projekteeris Rasmus Valli		Objekti aadress Litvina küla, Setomaa vald, Võru maakond		Joonise digiaadress VT2156_EP_EN-6-01_Ristloige.dwg	
Allkiri /allkirjastatud digitaalselt/		Projekti staadium EP		Töö number VT2156	
Allkiri /allkirjastatud digitaalselt/		Mõõtkava 1:250		Joonise number EN-6-01	