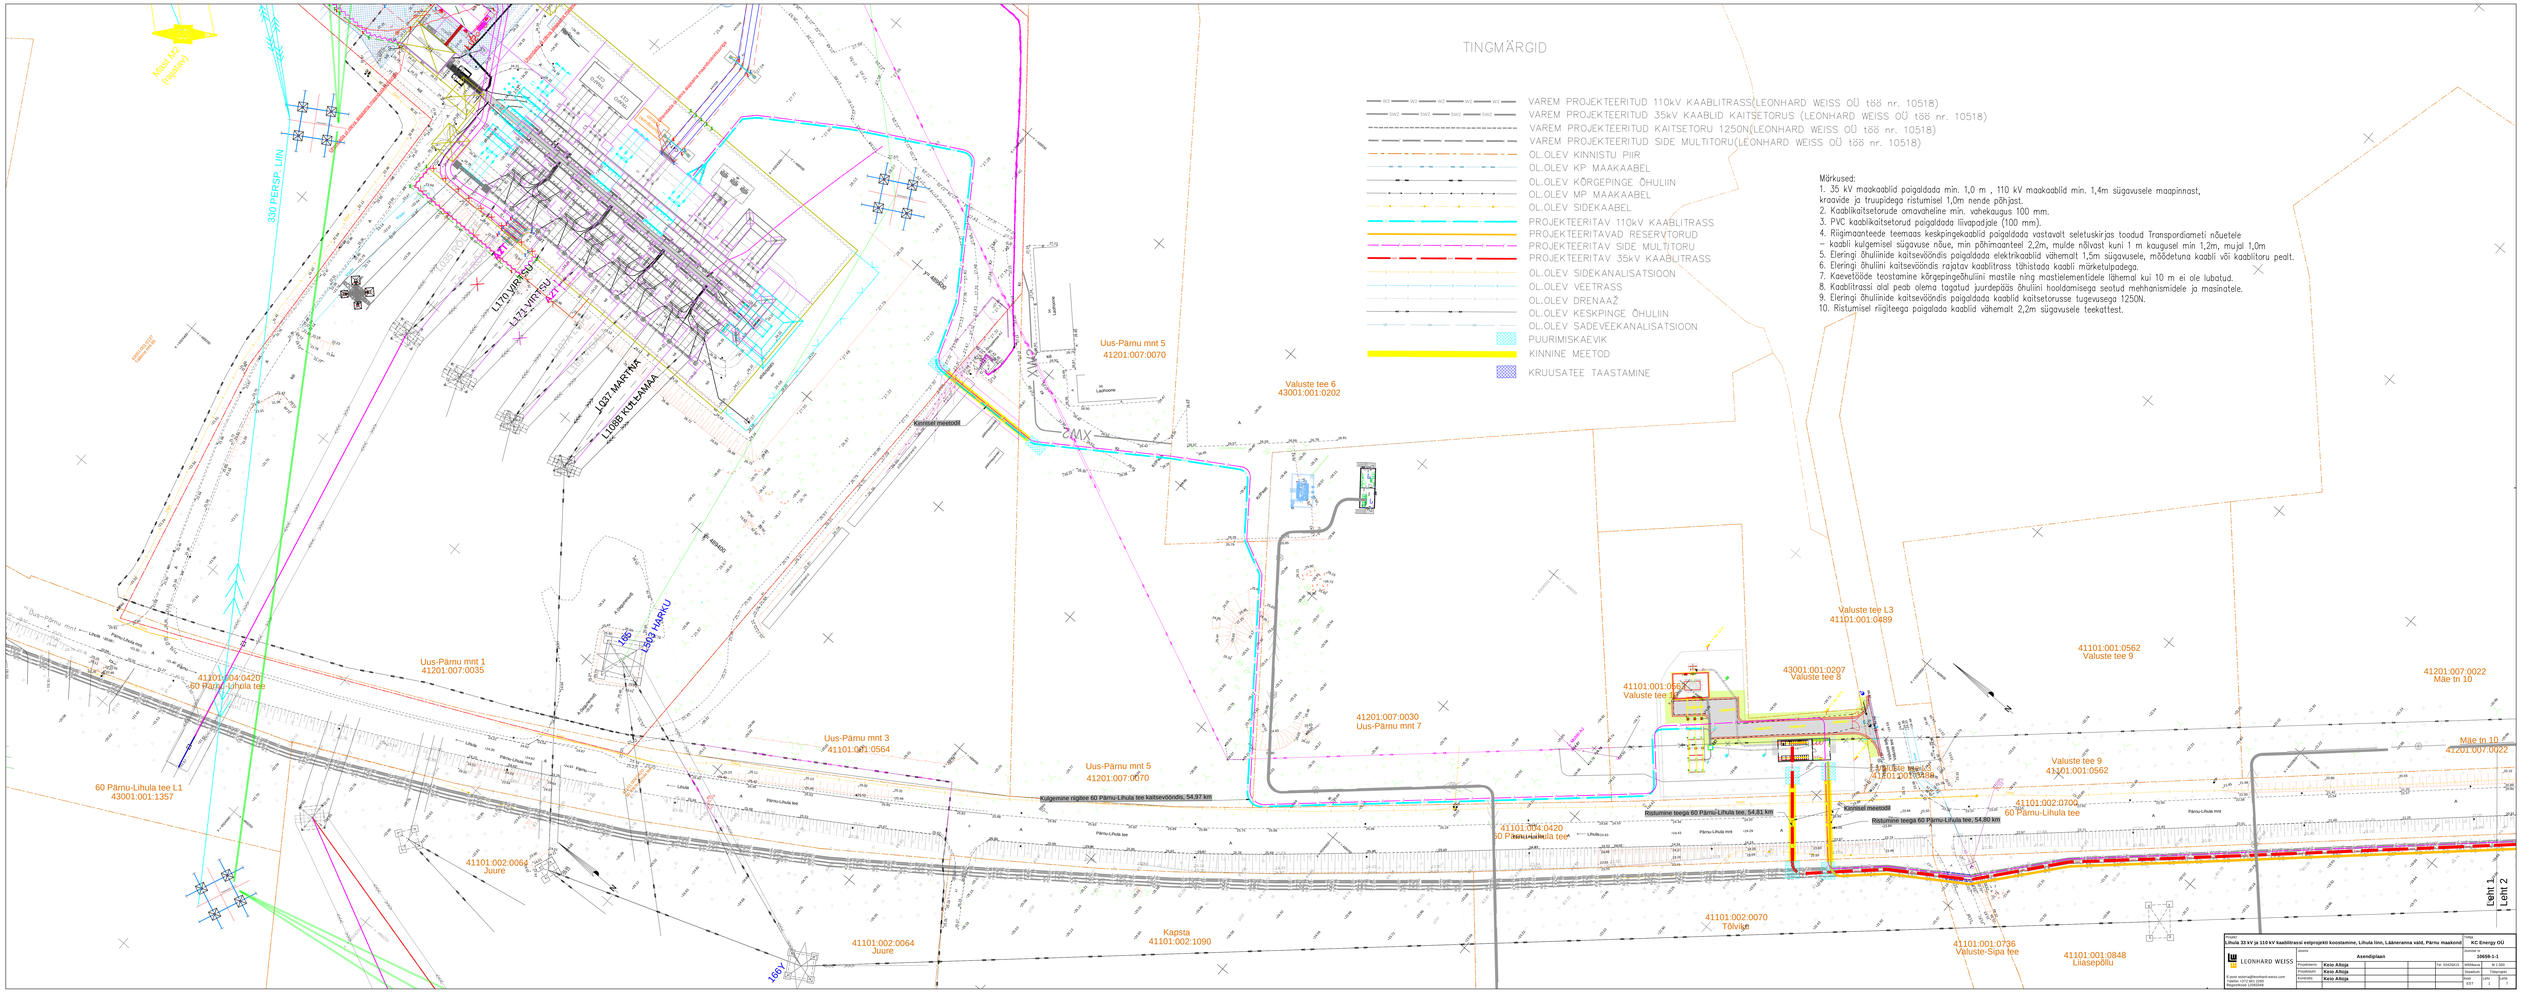
TINGMÄRGID
VAREM PROJEKTEERITUD 110kV KAABLITRASS(LEONHARD WEISS OÜ töö nr. 10518)
VAREM PROJEKTEERITUD 35kV KAABLID KAITSETORUS (LEONHARD WEISS OÜ töö nr. 10518)
VAREM PROJEKTEERITUD KAITSETORU 1250N(LEONHARD WEISS OÜ töö nr. 10518)
VAREM PROJEKTEERITUD SIDE MULTITORU(LEONHARD WEISS OÜ töö nr. 10518)
OL.OLEV KINNISTU PIIR
OL.OLEV KP MAAKAABEL
OL.OLEV KÕRGEPINGE ÕHULIIN
OL.OLEV MP MAAKAABEL
OL.OLEV SIDEKAABEL
PROJEKTEERITAV 110kV KAABLITRASS
PROJEKTEERITAVAD RESERVTORUD
PROJEKTEERITAV SIDE MULTITORU
PROJEKTEERITAV 35kV KAABLITRASS
OL.OLEV SIDEKANALISATSIOON
OL.OLEV VEETRASS
OL.OLEV DRENAAŽ
OL.OLEV KESKPINGE ÕHULIIN
OL.OLEV SADEVEEKANALISATSIOON
PUURIMISKAEVIK
KINNINE MEETOD
KRUUSATEE TAASTAMINE
Märkused:
1. 35 kV maakaablid paigaldada min. 1,0 m , 110 kV maakaablid min. 1,4m sügavusele maapinnast, kraavide ja truupidega ristumisel 1,0m nende põhjast.
2. Kaablikaitsetorude omavaheline min. vahekaugus 100 mm.
3. PVC kaablikaitsetorud paigaldada liivapadjale (100 mm).
4. Riigimaanteede teemaas keskpingekaablid paigaldada vastavalt seletuskirjas toodud Transpordiameti nõuetele – kaabli kulgemisel sügavuse nõue, min põhimaanteel 2,2m, mulde nõlvast kuni 1 m kaugusel min 1,2m, mujal 1,0m
5. Eleringi õhuliinide kaitsevööndis paigaldada elektrikaablid vähemalt 1,5m sügavusele, mõõdetuna kaabli või kaablitoru pealt.
6. Eleringi õhuliini kaitsevööndis rajatav kaablitrass tähistada kaabli märketulpadega.
7. Kaevetööde teostamine kõrgepingeõhuliini mastile ning mastielementidele lähemal kui 10 m ei ole lubatud.
8. Kaablitrassi alal peab olema tagatud juurdepääs õhuliini hooldamisega seotud mehhanismidele ja masinatele.
9. Eleringi õhuliinide kaitsevööndis paigaldada kaablid kaitsetorusse tugevusega 1250N.
10. Ristumisel riigiteega paigalada kaablid vähemalt 2,2m sügavusele teekattest.
Uus-Pärnu mnt 5
41201:007:0070
Valuste tee 6
43001:001:0202
Kanniste meetodil
Uus-Pärnu mnt 1
41201:007:0035
41101:004:0420
60 Pärnu-Lihula tee
60 Pärnu-Lihula tee L1
43001:001:1357
Uus-Pärnu mnt 3
41101:001:0564
41201:007:0030
Uus-Pärnu mnt 7
Kulgemine riigitee 60 Pärnu-Lihula tee kaitsevööndis, 54,97 km
41101:002:0064
Juure
Kapsta
41101:002:1090
41101:002:0070
Tõrvise
Valuste tee L3
41101:001:0489
43001:001:0207
Valuste tee 8
41101:001:0562
Valuste tee 9
41201:007:0022
Mäe tn 10
Ristumine teega 60 Pärnu-Lihula tee, 54,81 km
Ristumine teega 60 Pärnu-Lihula tee, 54,80 km
41101:002:0700
60 Pärnu-Lihula tee
41101:001:0796
Valuste-Sipa tee
41101:001:0848
Liiasepõllu
Lehtmetsa
Lehtmetsa
Lehtmetsa