



Ristumine teega  
60 Pärnu-Lihula tee, 54,81 km  
M 1:100

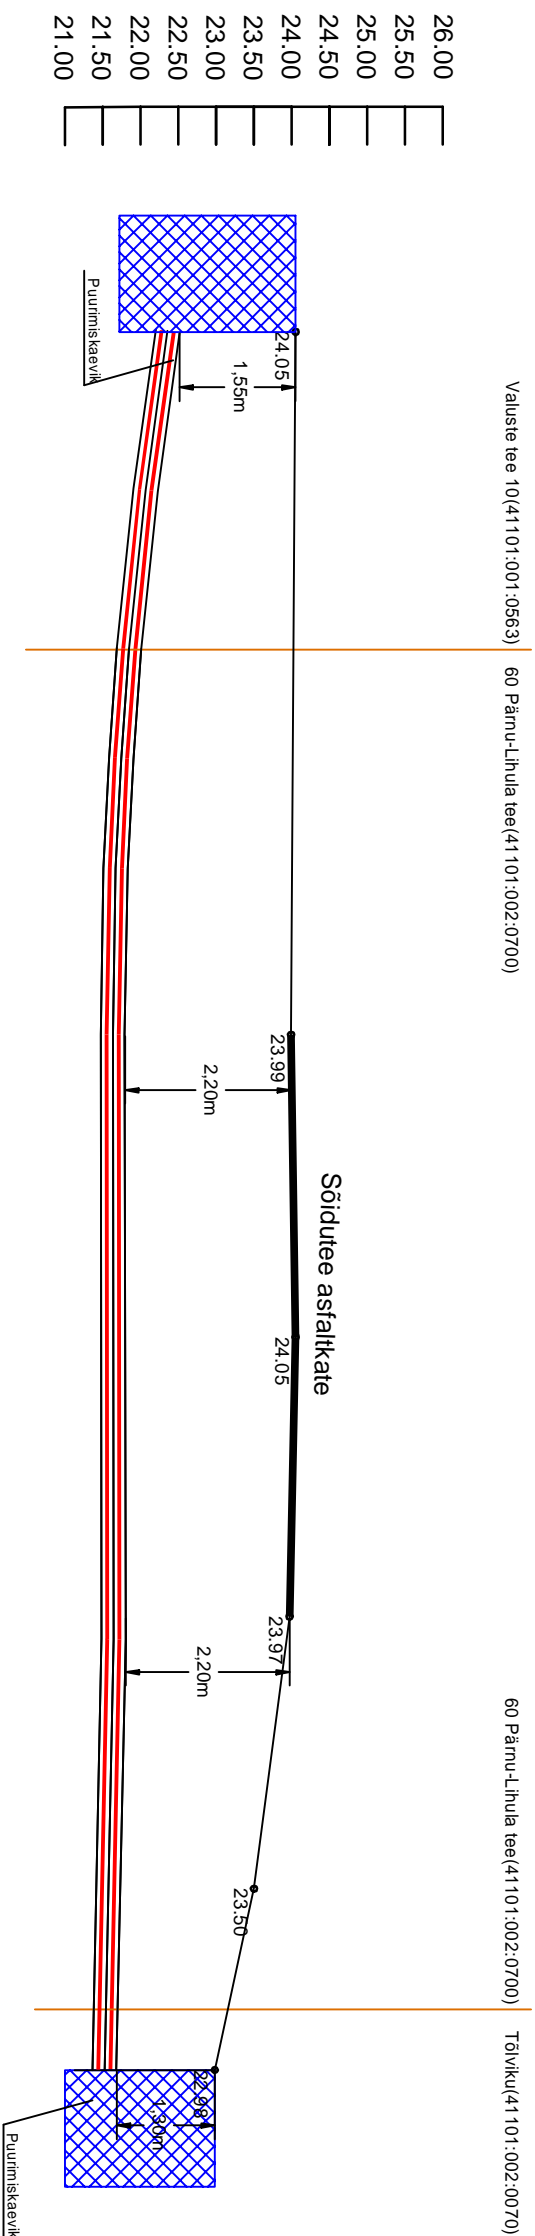

Ristumine teega  
60 Pärnu-Lihula tee, 54,80 km  
M 1:100

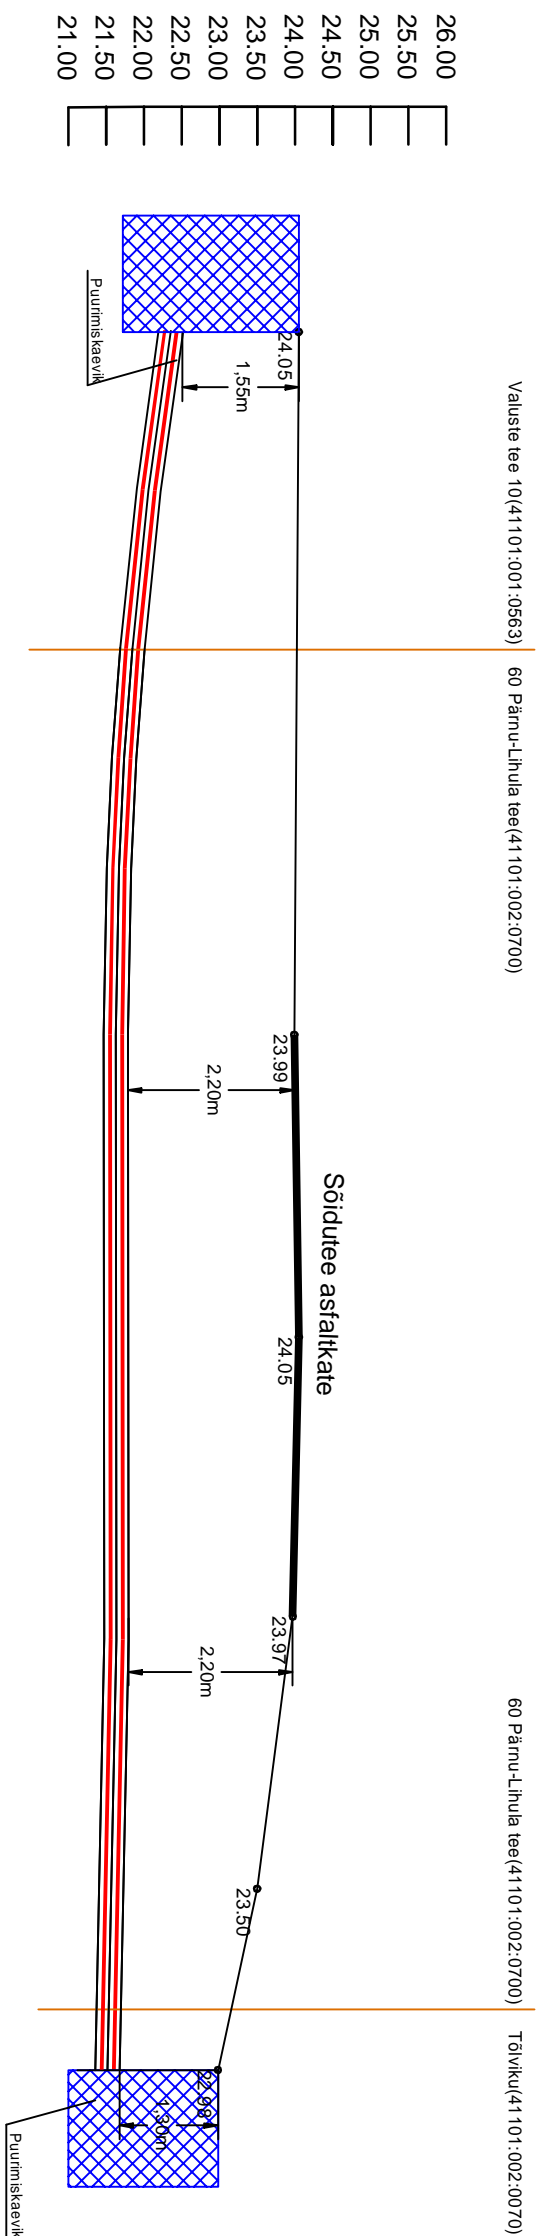

Projekt		Tellijä	
Lihula 33 kv ja 110 kv kaablitrassi eelprojekti koostamine, Lihula linn, Läänemanna vald, Pärnu maakond		KC Energy OÜ	
Joonis		Joonise nr	
Ristmeväli		10659-3	
Projekteeris	Keito Altoja	Mõõkara	-
Projekteerijalt	Keito Altoja	Saadum	Tööprojekti
Kontrollis	Keito Altoja	Keeel	Leht
		EST	1
			1