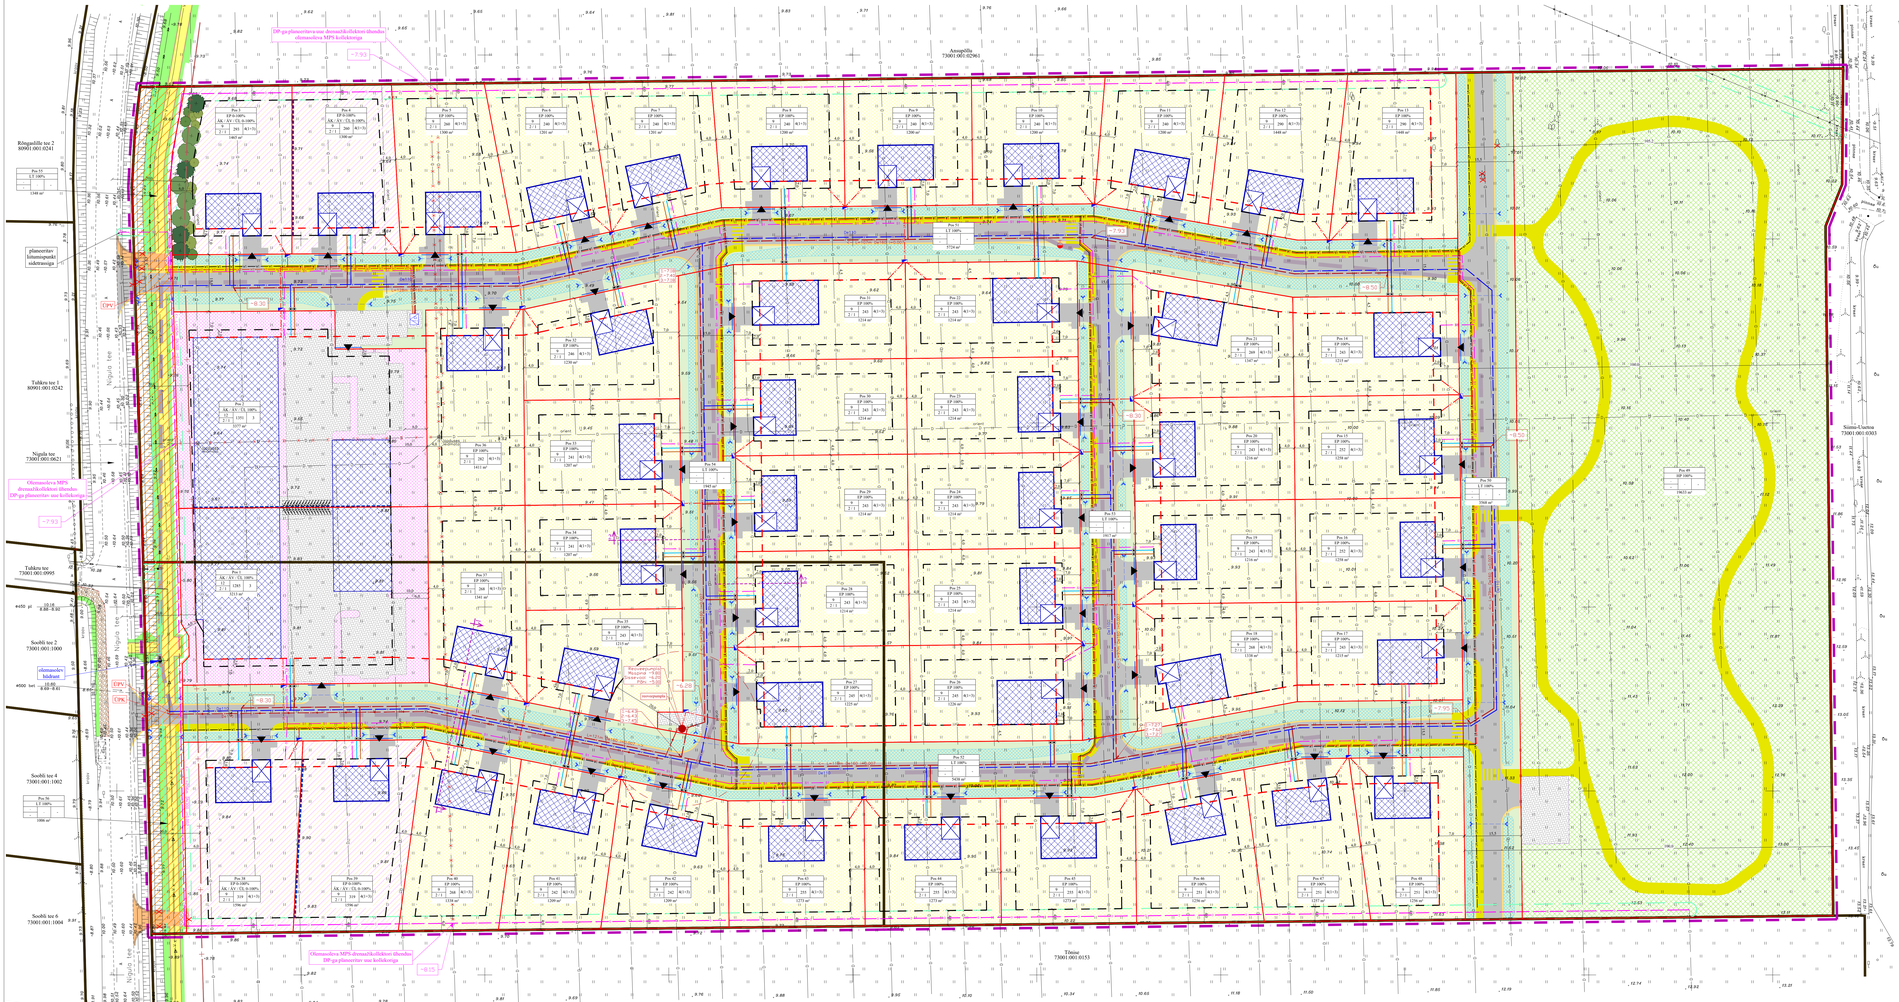

TINGMÄRGID

OLEMASOLEV

- KINNISTU PIIR
- 0,4kV ELEKTRIÕHULIIN (MADALPINGE)
- KESKPINGE MAAKAABELLIIN
- SIDEKAABEL
- DRENAŽITORUSTIK
- TEHNOVÕRGU KAITSEVÖÖND
- SUNDVALGUSEGA ALA
- TEEKATTEVÖÖND (20 m äärmise sõiduraja teljest)
- HÜDRANT (TIPPGEO OÜ töö nr 2023TG279 "Nõgula tee liftsoovitsrõgi ja -kanalisatsiooni torustiku II etapp ehitus. Vee, reovorkanalisatsiooni teostusjoonis" 31.07.2023)
- VEETORUSTIK (TIPPGEO OÜ töö nr 2023TG279 "Nõgula tee liftsoovitsrõgi ja -kanalisatsiooni torustiku II etapp ehitus. Vee, reovorkanalisatsiooni teostusjoonis" 31.07.2023)
- KANALISATSIOONI SURVETORUSTIK (TIPPGEO OÜ töö nr 2023TG279 "Nõgula tee liftsoovitsrõgi ja -kanalisatsiooni torustiku II etapp ehitus. Vee, reovorkanalisatsiooni teostusjoonis" 31.07.2023)

VAREM PROJEKTEERITUD

(Nõgula tee kergliiklustee põhiprojekt. Koostaja Infreks OÜ, veebruar 2023, töö nr. 19945)

- JALG- JA JALGRATTATEE
- MURU
- MAHASÕIDU KATEND
- KRUUSAKATE
- TEEPEENRA KINDLUSTUS

PLANEERITAV

- PLANEERINGUALA PIIR
- KRUNDI PIIR
- JUURDEPÄÄS KRUNDILE (täpsustub ehitusprojekti koostamisel)
- HOONESTUSALA
- KOHUSTUSLIK EHITUSJOON
- TULEKINDEL TARIND (vajadus täpsustub ehitusprojekti)
- SÕIDUTEE / JUURDEPÄÄSUTEE
- KÖNNITEE
- KÖV-KÄSTTEGA ALA
- HALJASALA
- NÕVA
- TRÜLP
- SOOVITUSLIK EHITUSE ASUKOHT
- HÜDRANT
- VEEVÕTUKOHA (HÜDRANDI) ÜLATUS 200ss
- LIIKUDEERITAV OBJEKT
- 0,4kV MAAKAABELLIIN
- TÄNAVAVALGUSTUSE MAAKAABELLIIN
- 0,20kV MAAKAABELLIIN
- ELEKTRIKILP
- ALAJAAM
- SIDEKAABEL
- VEETORU (ÜVK)
- VEETORU (TARBIJA)
- ÄRVOOLNE KANALISATSIOONITORU (ÜVK)
- ÄRVOOLNE KANALISATSIOONITORU (TARBIJA)
- KANALISATSIOONI SURVETORU
- REOVEEPUMPLA
- REOVEEPUMPLA KUJA (ø= 20 m)
- VEE- JA KANALISATSIOONITORUSTIKE LIITUMISPUNKTID
- ÜHENDUSPUNKT OLEMASOLEVA ÜHISVÕRGUGA
- TORU KÕRGUS
- DRENAŽITORU
- OLEMASOLEVA MPS KOLLEKTORI LIGIKAUDNE KÕRGUSMÄRK
- TEHNOVÕRGU KAITSEVÖÖND

PLANEERITAVA KRUNDI EHITUSÕIGUSLIKUD PIIRID:
1 – POSITSIONEERIMISPIIR
2 – KRUNDI KASUTAMISE SIHTOTSTARVE
3 – HOONE LUBATUD MAKSIMAALNE KÕRGUS MAAPINNAST
4 – LUBATUD MAKSIMAALNE KORRUSELISUS (MAAPEALNE/ MAA-ALUNE)
5 – HOONE SUURIM LUBATUD EHITISEALUNE PIND
6 – HOONE SUURIM LUBATUD ABI/ KRUNDIL
7 – PLANEERITUD KRUNDI PIND

KATASTRIÜKSUSENE SIHTOTSTARBED:
- E – ELAMUMAA
- Ä – ÄRIMAA (piirkonna teenindamiseks)
- ELAMUMAA JA / VÕI ÄRIMAA
- ÜM - ÜLDKASUTATAV MAA (kõrghaljastusega puhvervööndid)

LÕIGE 1-1
m 1:200

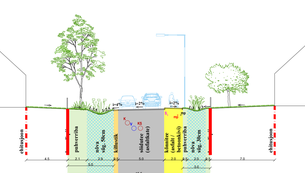

LÕIGE 2-2
m 1:200

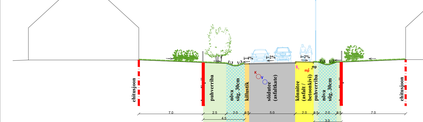

TINGMÄRGID

- PLAN. MADALPINGE MAAKAABELLIIN
- PLAN. TÄNAVAVALGUSTUSE MAAKAABELLIIN
- PLAN. SIDE KAABELLIIN
- PLANEERITUD VEETORU
- PLANEERITUD KANALISATSIOONITORU

Märkused:
1) Mõõdud on antud meetrites.
2) Täpne hoonete asukoht ning juurdepääs krundile selgitatakse hoonete ehitusprojekti koostamise käigus.
3) Põhihoone peab paiknema ehitusjoonel, fassaadiga põhitänava poole. Väiksem väljaulatav hoonosa või varjualune on lubatud ehitada tänava poole, kuid see peab paiknema hoonestusalal.
4) Haljastuse, tehnovõrkude, liikluse, parkimise ja jäätmekogumise lahendus on põhimõtteline ja täpsustatakse ehitusprojektidega.
5) Detailplaneeringus kajastatud tänavate lahendus on põhimõtteline ning seda on lubatud projekteerimisetapis muuta (sh. tehnovõrkude paiknemine ning nõlvade paiknemine ja suurus).
6) Nõgula tee kergliiklustee põhiprojekt. Koostaja Infreks OÜ, veebruar 2023, töö nr. 19945

				Töö nr.	GRIT 's-GRIS'
					JÄÄDIKU MAAKOHA, TOHI VALD, KAMMISTE KÜLA, LIIVAPÕLLU- ja MAAKAPÕLLU
ARHT	TÖNI	ALLKIRI		DP- ja ÜMMÕNDUS - PÕHJENDUS- JA SELETUSKIRI, TEHNOVÕRGU KAITSEVÖÖNDID, Nr. 19/2024	Kavandatud sihtotstarve
ERIOSAD	A TÕNI			PLAAN, ERIOSAD/MÕÕDUD	Kavandatud ehitusõigus
TÖÖJUHT	Ärimaahõive: Elamud: 60			MAA-ALA PLAAN, TEHNOVÕRGUDE JA -RAJATISTE PAIGUTUS	arvutiga
					TÖÖNR.

	Ferrycom OÜ Mooksadi 14 76506 Saue linn Saue vald, Harjumaa Tel. 6 031 744 MTR reg nr: 1 EEP002230	Ehitusalal töö	OÜ Scanweld Ehitus		
		Töö nimetus ja asukoht	Marjapõllu ja Liisapõllu kinnistute detailplaneering Pärnu maakond, Tori vald, Kametsa küla		
Maastikuarhitektuuriosa juht Riiu Efert		Joonise nimetus	TEHNOVÕRGUD		Staadium DP
Arhitekt Janika Jürgenson;Tallinna Tehnika-ülikooli arhitektuurimagistri diplom nr MR 00703 (2)		Kuupäev 05.11.2024 a.	Mõõt 1:500	Töö nr DP 2-23	Joonis 4	Joonestaid 5