Isikliku kasutusõigusega seadmise plaan
49 Imavere - Viljandi - Karksi-Nuia tee L3,
KÜ tunnus 62904:002:0073

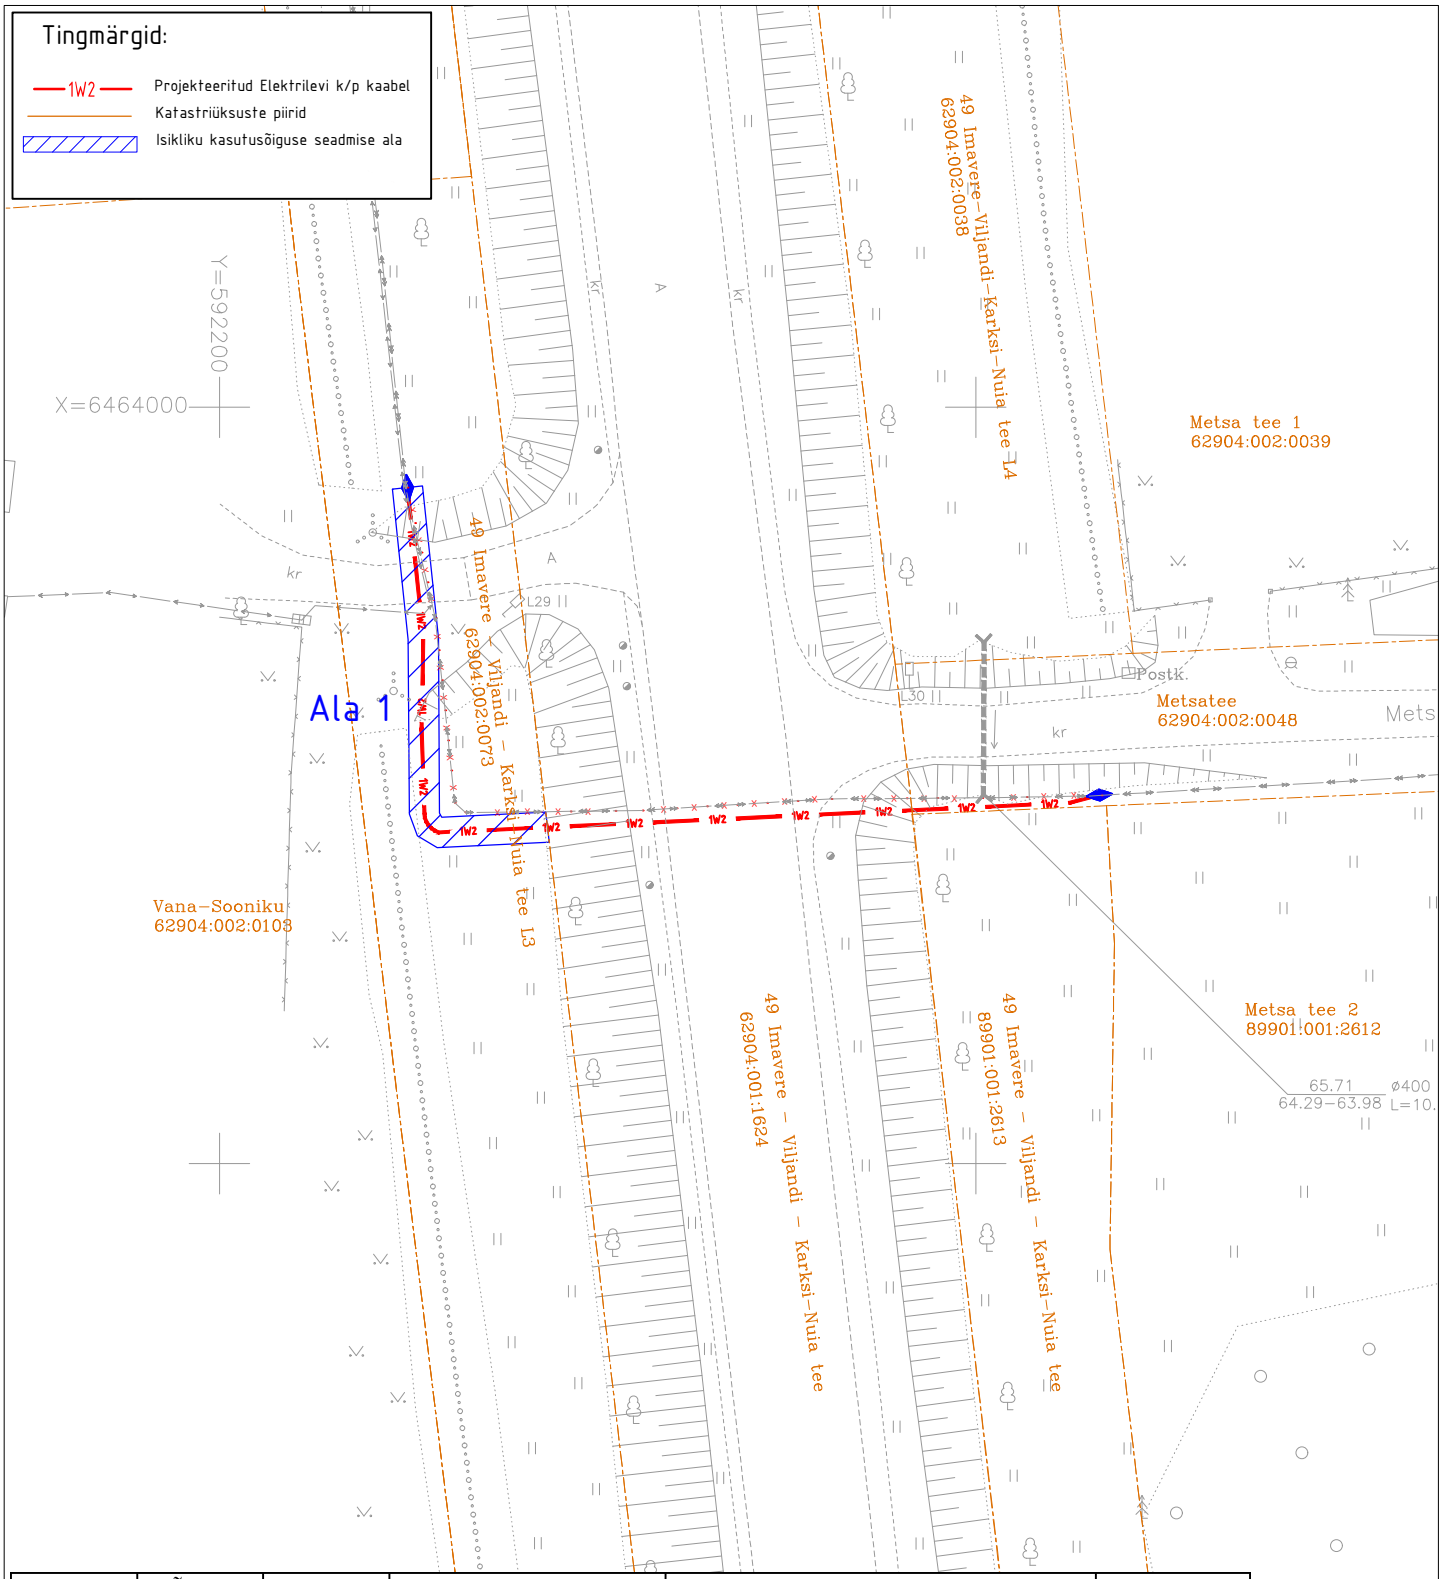

Jrk nr	IKÕ ala Pos nr (plaanil)	Kinnistu registriosa number	Katastriüksuse tunnus, nimi ja sihtotstarve;	Asukoht riigitee (nr ja nimi) suhtes (lõigu algus ja lõpp km);	Ala pindala ruutmeetrites m²
1.	Ala 1	21484750	62904:002:0073 49 Imavere - Viljandi - Karksi-Nuia tee L3 transpordimaa	Maakaabli kulgemine teemaal Tugimaantee 49 Imavere - Viljandi - Karksi-Nuia km 56,20 - 56,22	61

M 1:500

ASENDIPLAANI KOOSTAS:
Heigo Lomp
AS Stik-Elekter
E-post: heigo@stik-elekter.ee

Riigitee nr 49 Imavere-Viljandi-Karksi-Nuia km 53,996-58,871
Viljandi-Loodi lõigu rek. põhiprojekt. Elektrikaablite ümberehitus
Tööprojekt
Töö nr. 96111TP