


# Lõige 1-1

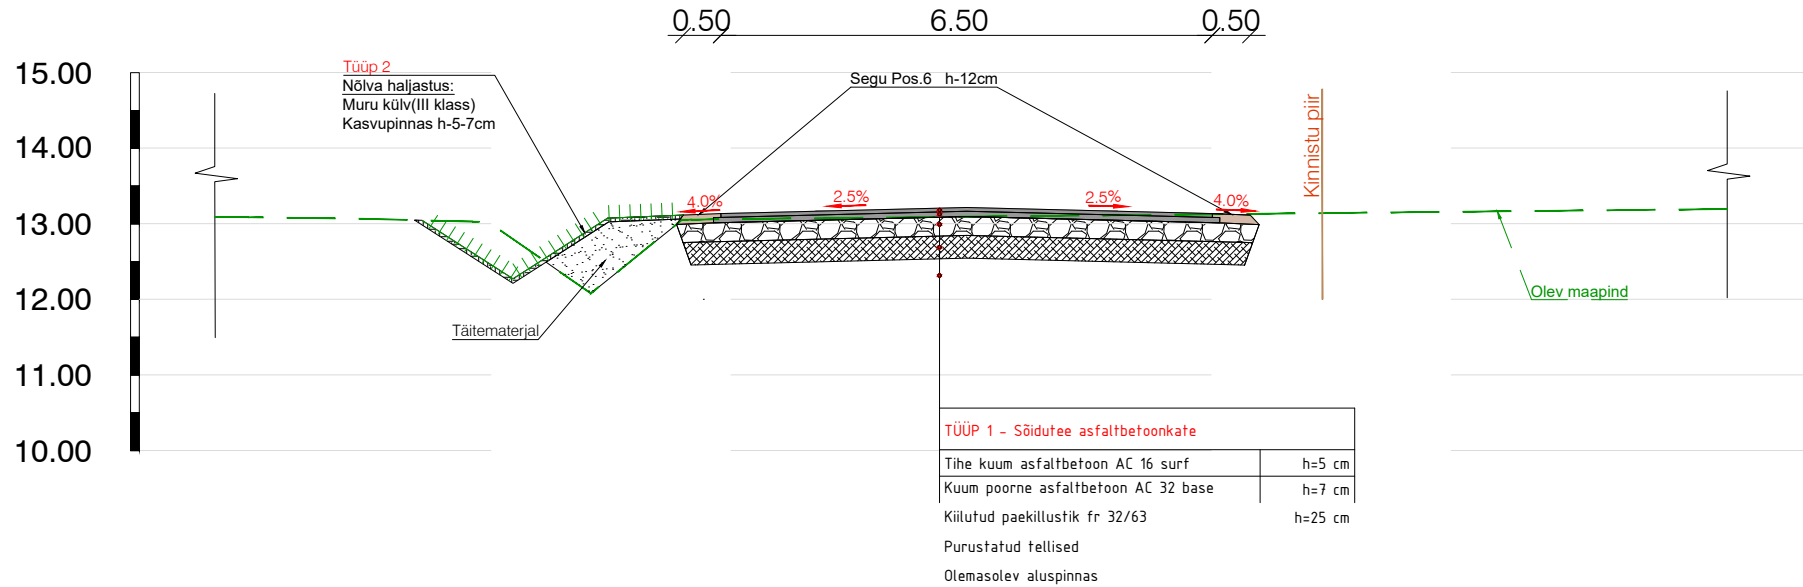

Geoaluse koostaja: GEORAM OÜ	Geoaluse töö nr: 275/07-24	Möödistamise aeg: 15.12.2023
------------------------------	----------------------------	------------------------------

		TELLIJA	P-Trucks OÜ, Keskuse 9, 85008 Sauga		
		PROJEKT	Poeg 43 juurdepääsutee projekt		
		OBJEKT	Poeg 43, Kilksama küla, Tori vald, Pärnu maakond		
PROJEKTEERIS	VASTUTAV	STAADIUM	JOONISE NIMI	TÖÖ NR	
K. M. Kiis	R. Mäe	Eelprojekt	Ristprofiil	3524	
		KUUP.	MÕÖTKAVA	JOONISE NR	REV
		21/08/2024	1:100	6-01_v02	0