



Mõõtkava: M 1:500
Koostaja: Kristjan Toro
Projekti nr: PF14334



	Lepingu objektiks oleva katastriüksuse piir
	Katastriüksuste piirid
	Projekteeritav sidemaatrass (Telia Eesti AS)
	Isikliku kasutusõiguse ala (781 m2) PARI ID: 2609

2/6

25201:008:0125
Kohtla metskond 101



Isikliku kasutusõigusega seadmise ala plaan


Ida-Viru maakond, Jõhvi vald, Linna küla

Kohtla metskond 101

katastritunnus: 25201:008:0125

Registriosa: 13382850

3/6

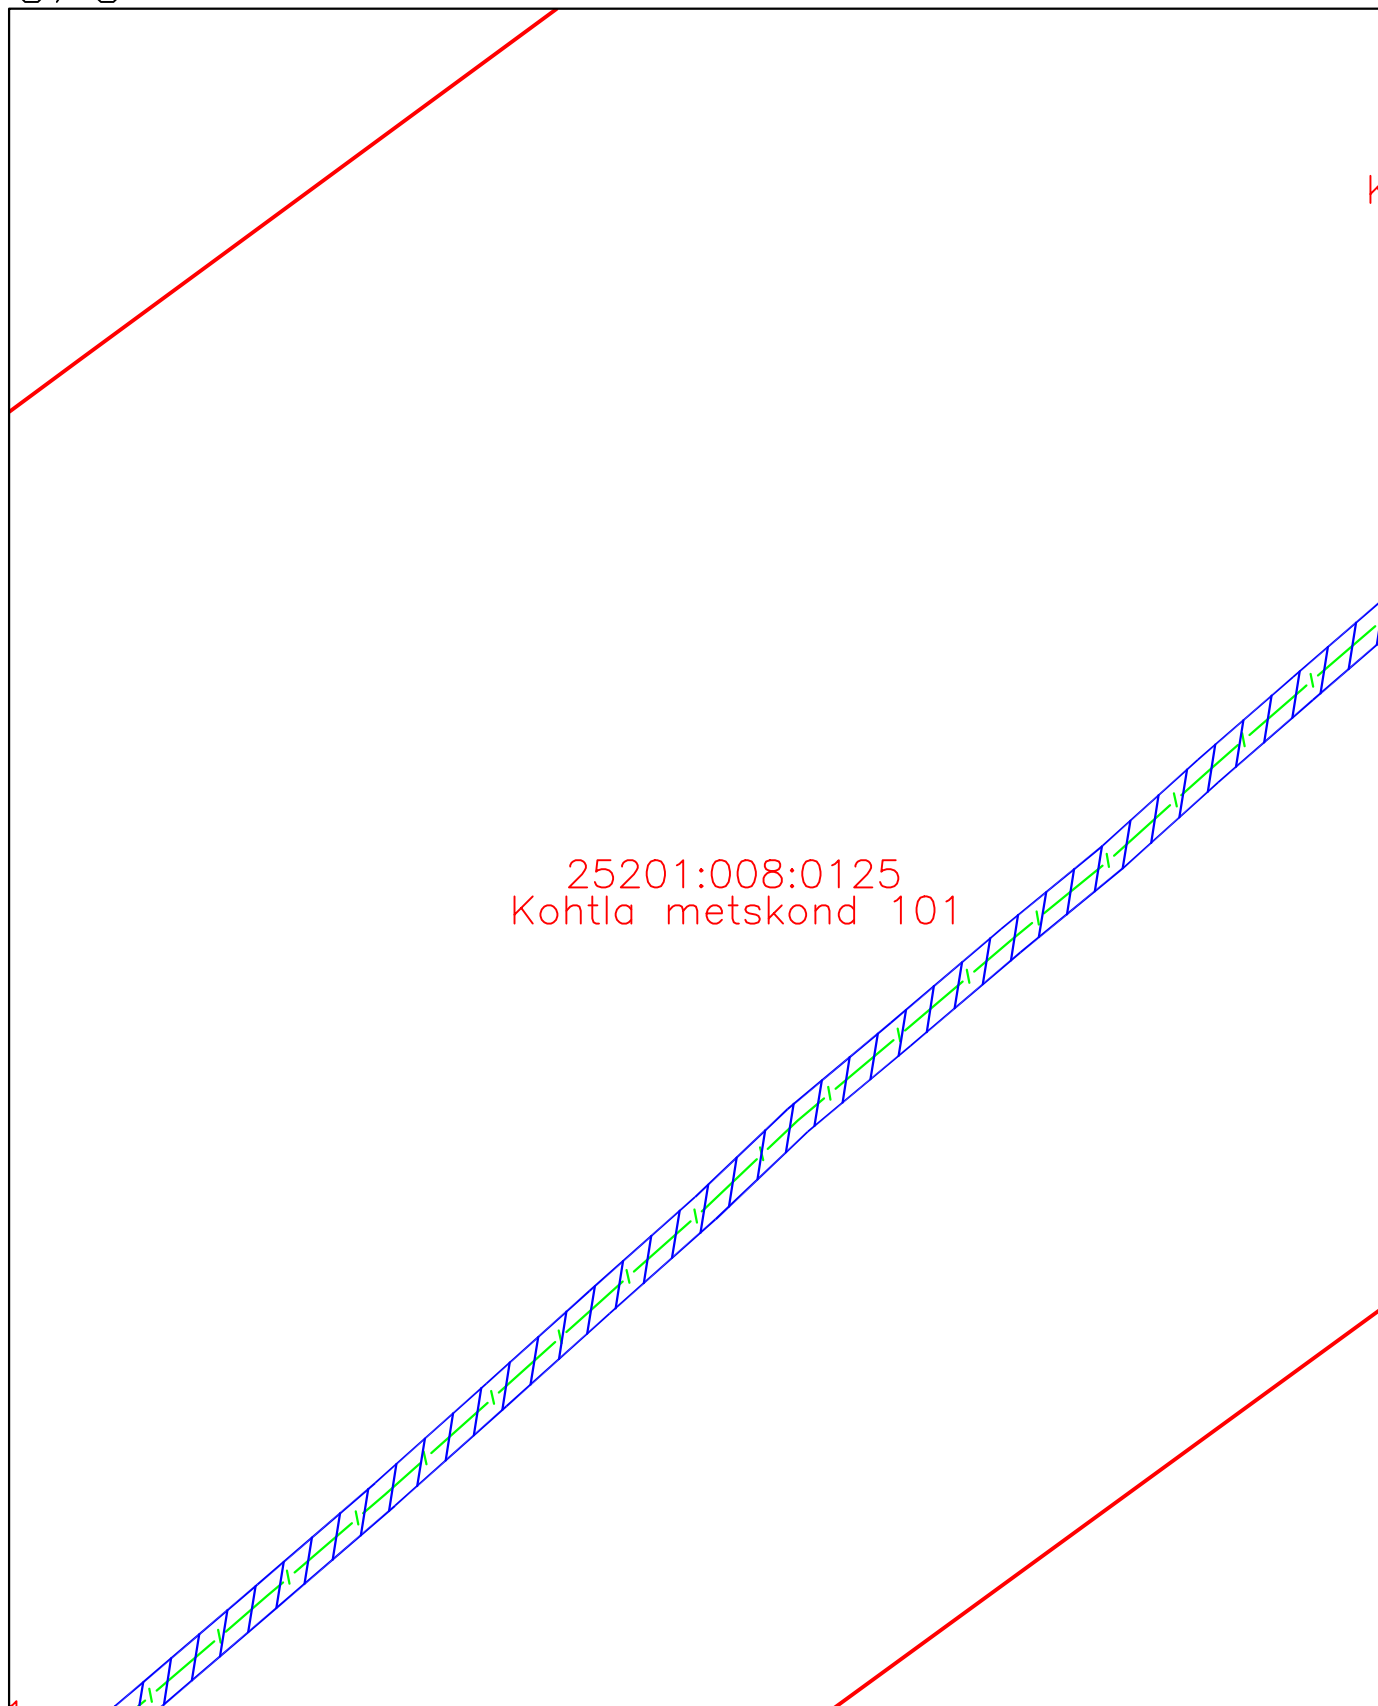

Mõõtkava: M 1:500
Koostaja: Kristjan Toro
Projekti nr: PF14334

4/6

25201:008:0125
Kohtla metskond 101



5/6

25201:008:0125
Kohtla metskond 101



6/6

