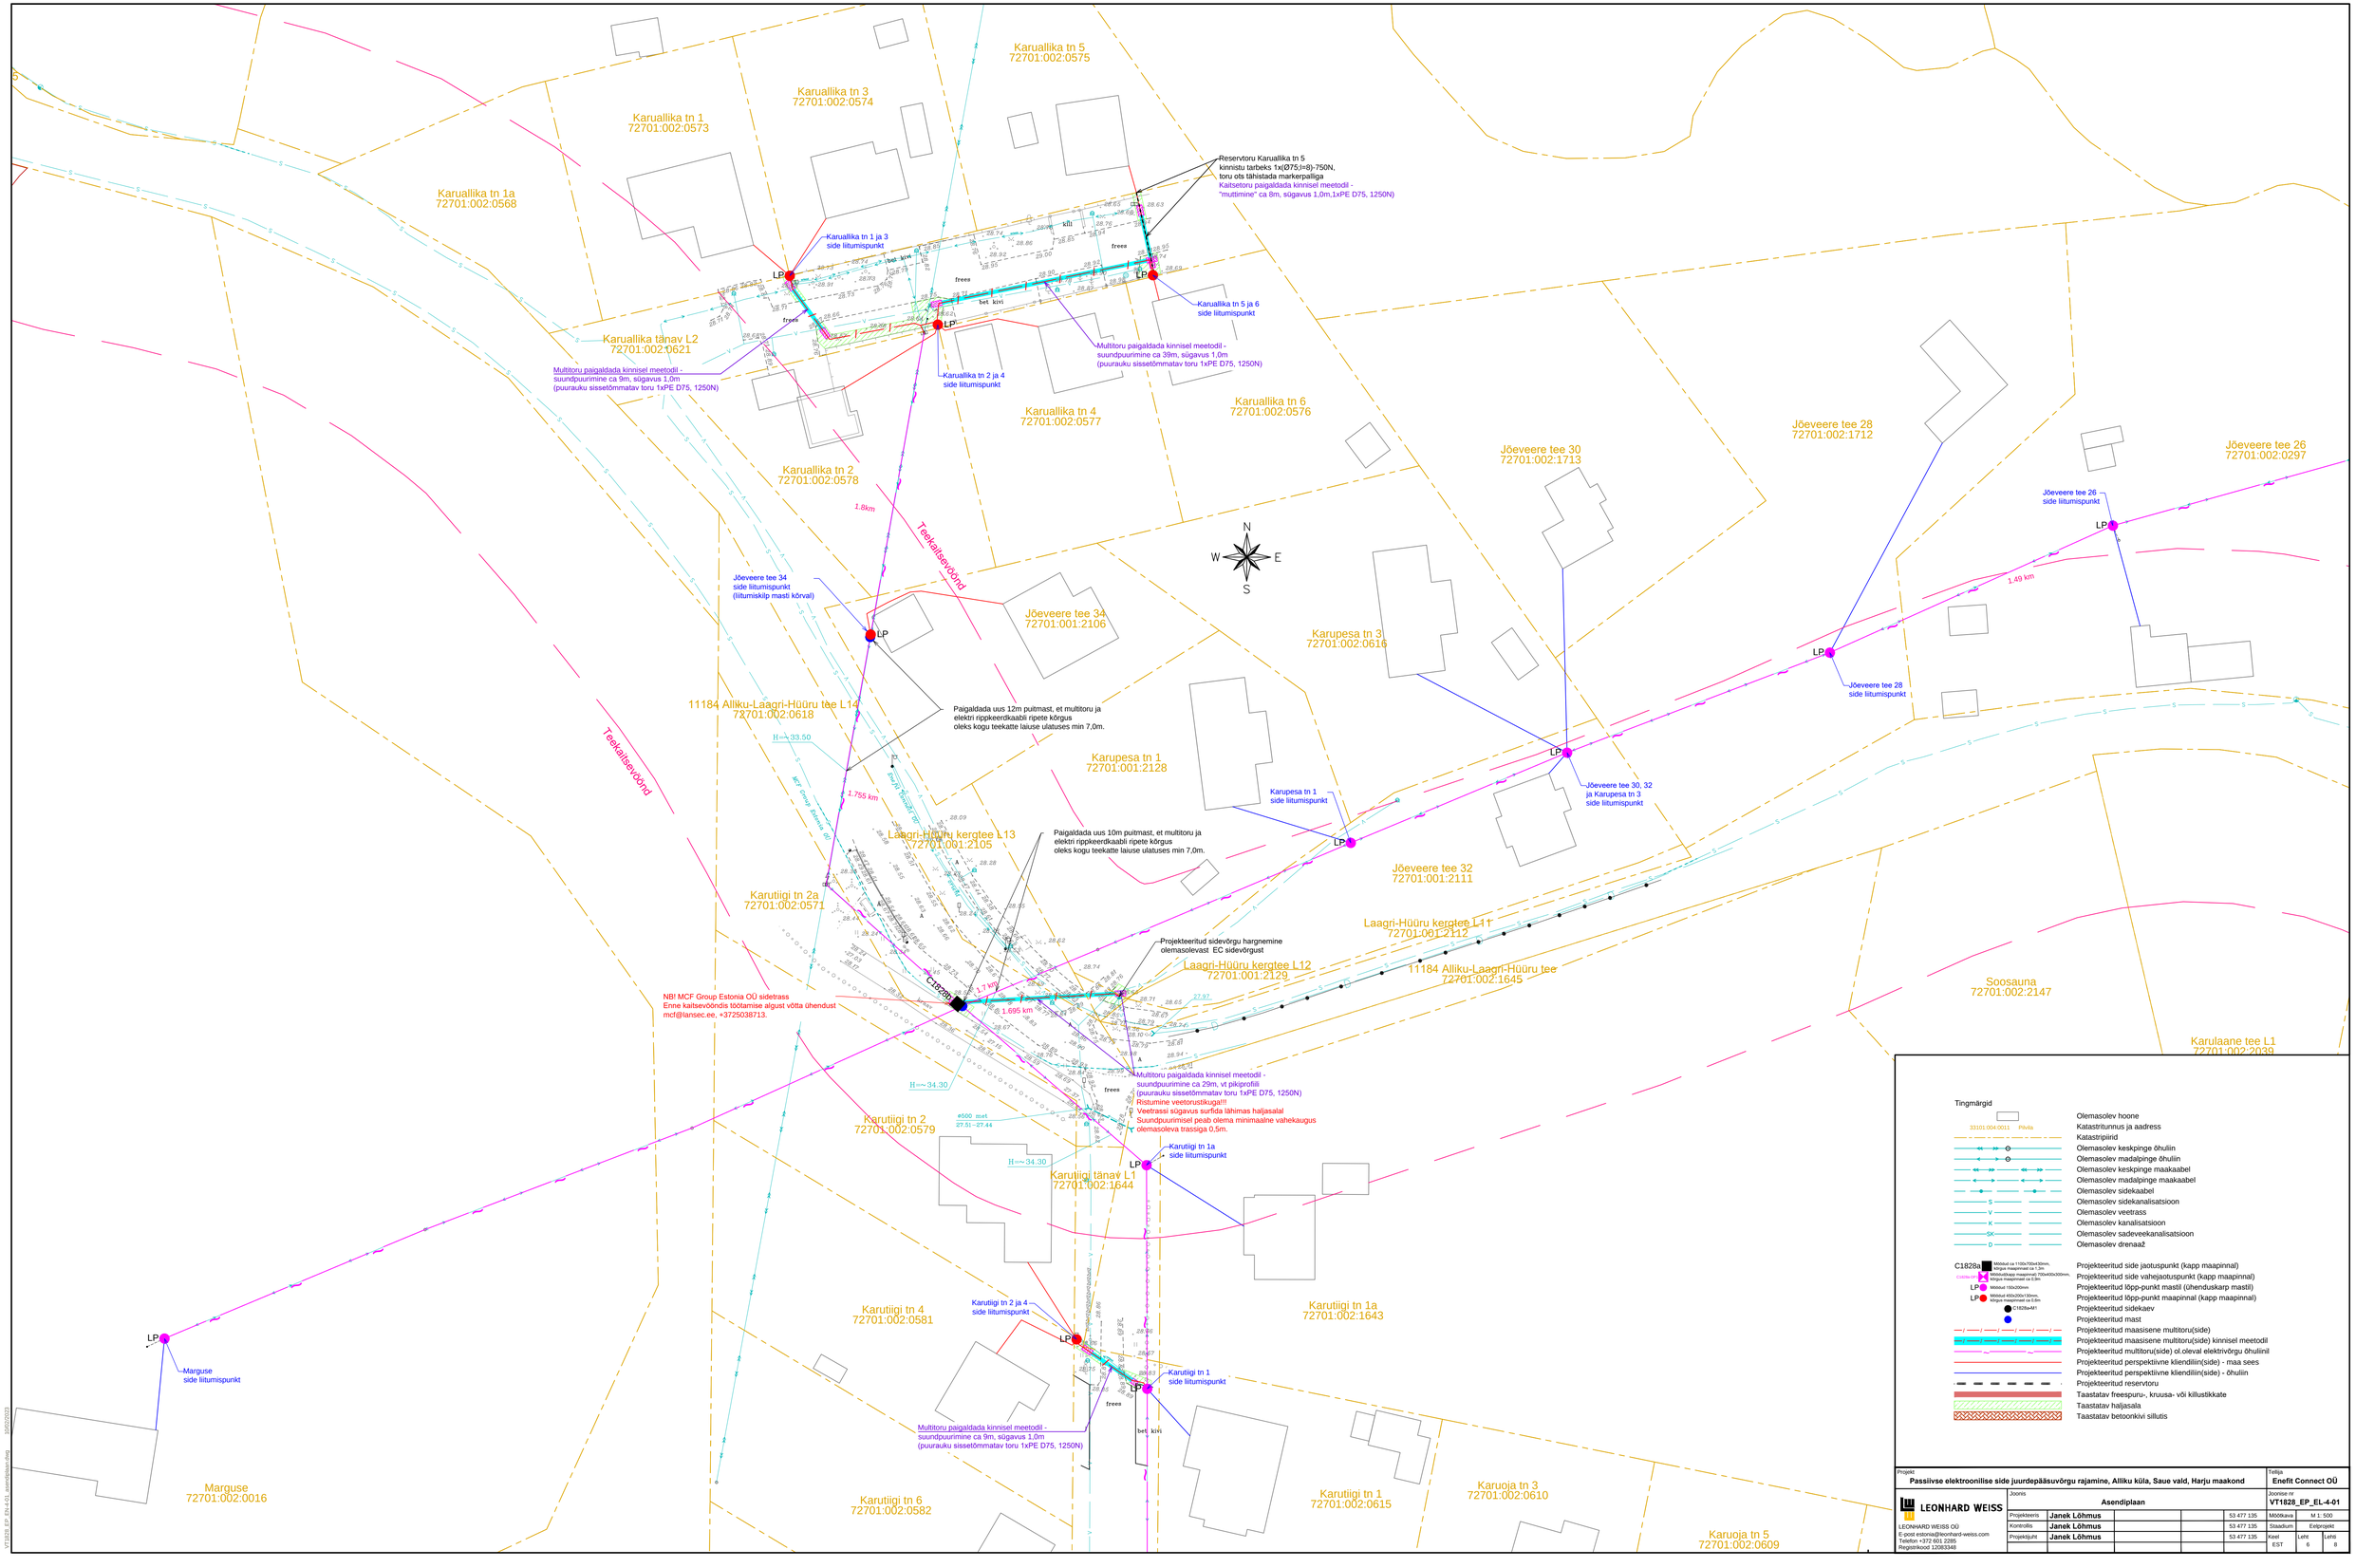
Karuallika tn 5
72701:002:0575
Karuallika tn 3
72701:002:0574
Karuallika tn 1
72701:002:0573
Karuallika tn 1a
72701:002:0568
Reservtoru Karuallika tn 5
kinnistu tarbeks 1x(Ø75;l=8)-750N,
toru ots tähistada markerpaliga
Kaitsetoru paigaldada kinnisel meetodil -
"muttimine" ca 8m, sügavus 1,0m,1xPE D75, 1250N)
Karuallika tn 1 ja 3
side liitumispunkt
Karuallika tn 5 ja 6
side liitumispunkt
Karuallika tanav L2
72701:002:0621
Multitoru paigaldada kinnisel meetodil -
suundpuurimine ca 9m, sügavus 1,0m
(puurauku sissetõmmatav toru 1xPE D75, 1250N)
Karuallika tn 2 ja 4
side liitumispunkt
Multitoru paigaldada kinnisel meetodil -
suundpuurimine ca 39m, sügavus 1,0m
(puurauku sissetõmmatav toru 1xPE D75, 1250N)
Karuallika tn 4
72701:002:0577
Karuallika tn 6
72701:002:0576
Karuallika tn 2
72701:002:0578
Jõeveere tee 30
72701:002:1713
Jõeveere tee 28
72701:002:1712
Jõeveere tee 26
72701:002:0297
Jõeveere tee 26
side liitumispunkt
1.49 km
1.8km
Teekaitsevöönd
Jõeveere tee 34
side liitumispunkt
(liitumiskilp masti kõrval)
Jõeveere tee 34
72701:001:2106
Karupesa tn 3
72701:002:0616
Jõeveere tee 28
side liitumispunkt
11184 Alliku-Laagri-Hüüru tee L14
72701:002:0618
Paigaldada uus 12m puitmast, et multitoru ja
elektri rippkeerdkaabli ripete kõrgus
oleks kogu teekatte laiuse ulatuses min 7,0m.
Karupesa tn 1
72701:001:2128
Jõeveere tee 30, 32
ja Karupesa tn 3
side liitumispunkt
Karupesa tn 1
side liitumispunkt
1.755 km
Laagri-Hüüru kergtee L13
72701:001:2105
Paigaldada uus 10m puitmast, et multitoru ja
elektri rippkeerdkaabli ripete kõrgus
oleks kogu teekatte laiuse ulatuses min 7,0m.
Jõeveere tee 32
72701:001:2111
Karutiigi tn 2a
72701:002:0571
Laagri-Hüüru kergtee L11
72701:001:2112
Projekteeritud sidevõrgu hargnemine
olemasolevast EC sidevõrgust
Laagri-Hüüru kergtee L12
72701:001:2129
11184 Alliku-Laagri-Hüüru tee
72701:002:1645
NB! MCF Group Estonia OÜ sidetrass
Enne kaitsevöönda töötamise algust võtta ühendust
mcf@lansec.ee, +3725038713.
1.7 km
1.695 km
Soosauna
72701:002:2147
Karulaane tee L1
72701:002:2039
Multitoru paigaldada kinnisel meetodil -
suundpuurimine ca 29m, vt pikiprofiili
(puurauku sissetõmmatav toru 1xPE D75, 1250N)
Ristumine veetorustikuga!!!
Veetrassi sigavus surfida lähimas haljasalal.
Suundpuurimisel peab olema minimaalne vahekaugus
olemasoleva trassiga 0,5m.
Karutiigi tn 2
72701:002:0579
Karutiigi tn 1a
side liitumispunkt
Karutiigi tanav L1
72701:002:1644
Karutiigi tn 2 ja 4
side liitumispunkt
Karutiigi tn 4
72701:002:0581
Karutiigi tn 1a
72701:002:1643
Karutiigi tn 1
side liitumispunkt
Marguse
side liitumispunkt
Marguse
72701:002:0016
Multitoru paigaldada kinnisel meetodil -
suundpuurimine ca 9m, sügavus 1,0m
(puurauku sissetõmmatav toru 1xPE D75, 1250N)
Karutiigi tn 6
72701:002:0582
Karutiigi tn 1
72701:002:0615
Karuoja tn 3
72701:002:0610
Karuoja tn 5
72701:002:0609
N
W
E
S
Tingmärgid
Olemasolev hoone
Katastritunnus ja aadress
Katastripiirid
Olemasolev keskpinge õhuliin
Olemasolev madalpinge õhuliin
Olemasolev keskpinge maakaabel
Olemasolev madalpinge maakaabel
Olemasolev sidekaabel
Olemasolev sidekanalisatsioon
Olemasolev veetrass
Olemasolev kanalisatsioon
Olemasolev sadeveekanalisatsioon
Olemasolev drenaaž
Projekteeritud side jaotuspunkt (kapp maapinnal)
Projekteeritud side vahejaotuspunkt (kapp maapinnal)
Projekteeritud lõpp-punkt mastil (ühenduskarp mastil)
Projekteeritud lõpp-punkt maapinnal (kapp maapinnal)
Projekteeritud sidekaev
Projekteeritud mast
Projekteeritud maasisene multitoru(side)
Projekteeritud maasisene multitoru(side) kinnisel meetodil
Projekteeritud multitoru(side) ol.oleval elektrivõrgu õhuliinil
Projekteeritud perspektiivne kliendiliin(side) - maa sees
Projekteeritud perspektiivne kliendiliin(side) - õhuliin
Projekteeritud reservtoru
Taastatav freespuru-, kruusa- või killustikkate
Taastatav haljasala
Taastatav betoonkivi sillutis
Projekt
Passiivse elektroonilise side juurdepääsuvõrgu rajamine, Alliku küla, Saue vald, Harju maakond
Tellija
Enefit Connect OÜ
LEONHARD WEISS
LEONHARD WEISS OÜ
E-post estonia@leonhard-weiss.com
Telefon +372 601 2285
Registrikood 12083348
Joonis
Asendiplaan
Joonise nr
VT1828_EP_EL-4-01
Projekteeris Janek Lõhmus 53 477 135
Kontrollis Janek Lõhmus 53 477 135
Projektijuht Janek Lõhmus 53 477 135
Mõõtkava M 1: 500
Staadium Eelprojekt
Keel EST
Leht 6
Lehti 8
VT1828_EP_EL-4-01_asendiplaan.dwg 10/02/2023