


Isikliku kasutusõiguse seadmise plaan

Jrk. nr.	IKÕ ala Pos nr (plaanil)	Kinnistu registriosa number	Katastriüksuse tunnus, nimi ja sihtotstarve	Ala pindala ruutmeetrites m²
1	Pos 1	7030250	20302:003:1582 69 Võru-Kuigatsi-Tõrva tee Transpordimaa	53 m²
2	Pos 2	3836450	20302:003:1590 23254 Kalme-Roobe tee Transpordimaa	25 m²

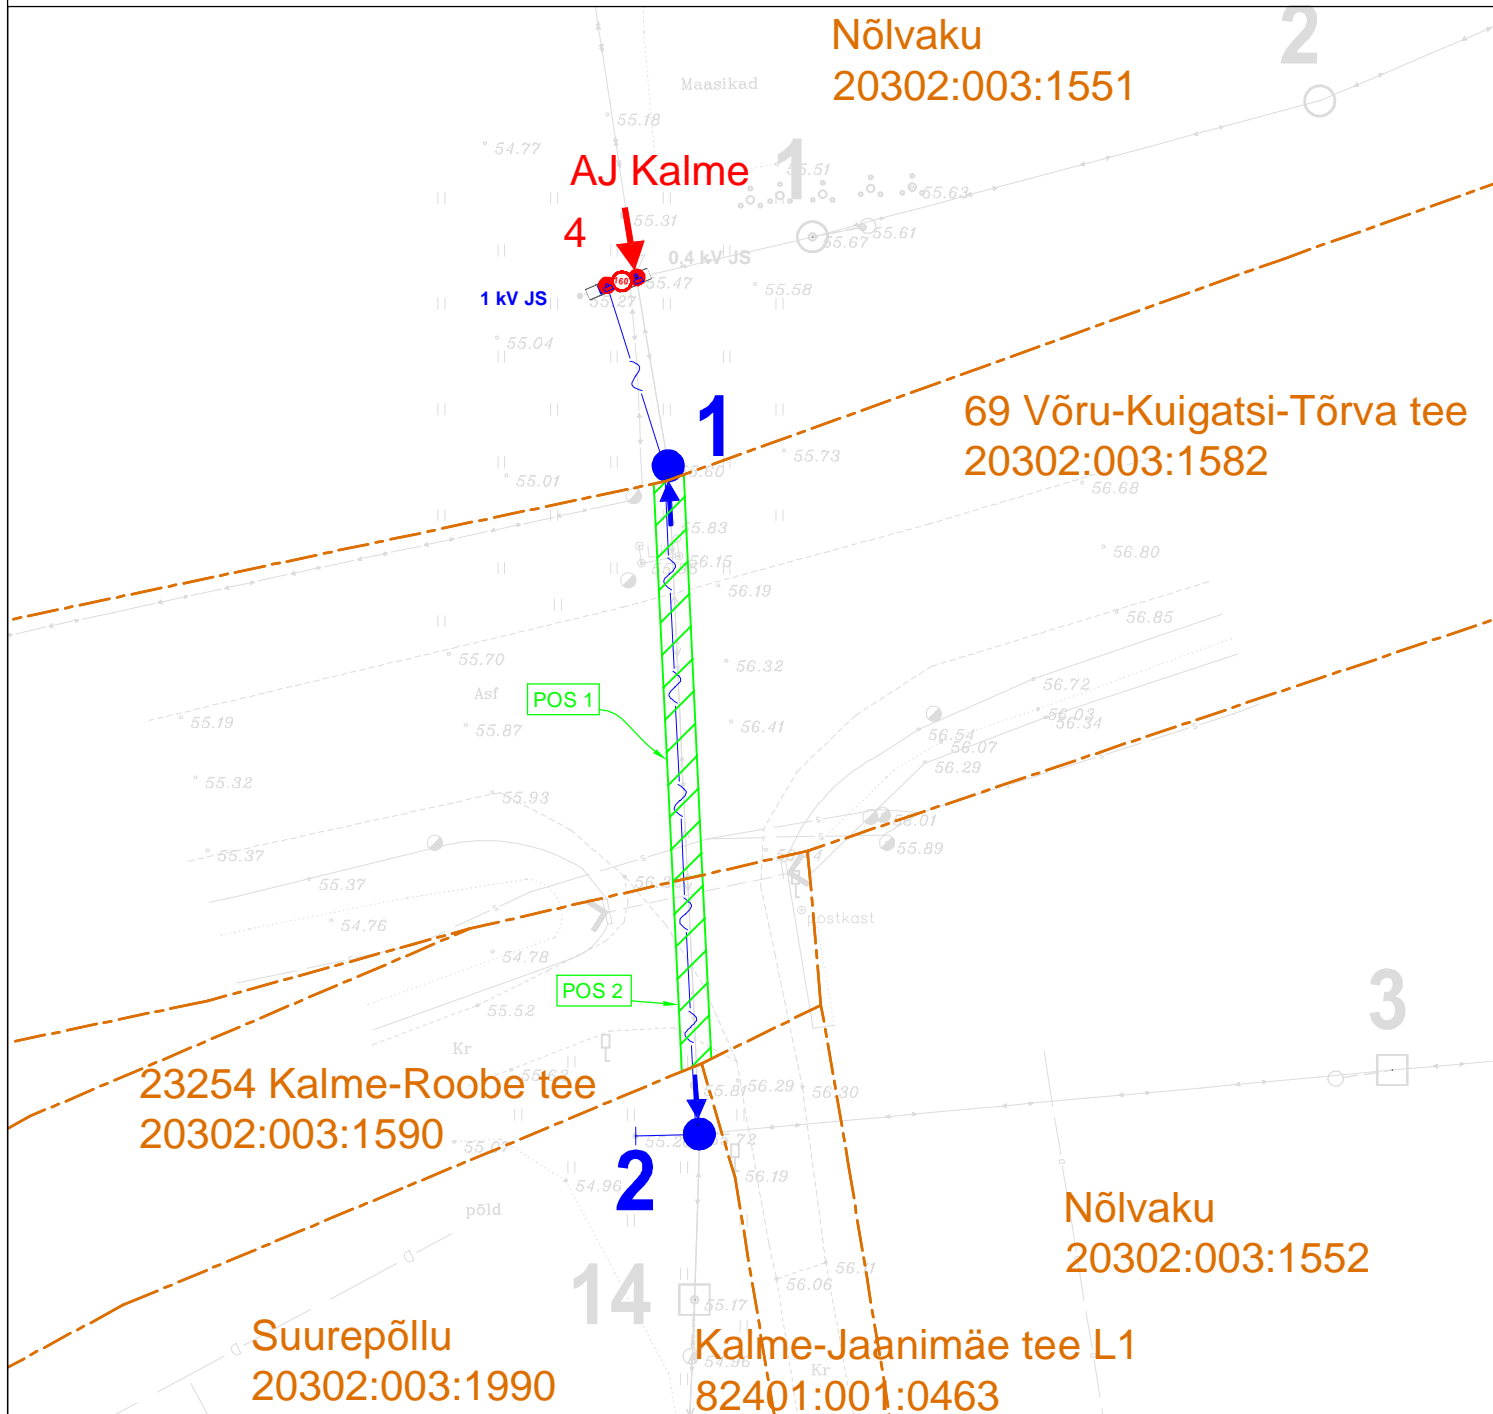

- (160) - Projekteeritud mastalajaam
- , ● - Projekteeritud tugi, puitmast 15 kV(asendamine)
- - Projekteeritud 1 kV õhuliin
- , ● - Projekteeritud tugi, puitmast 1 kV (asendamine)
- - Projekteeritud tõmmits (asendamine)
- - Projekteeritud 1 kV jaotuskilp
- ▨ - Isikliku kasutusõiguse seadmise ala
- - Katastriüksuse piir